



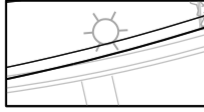
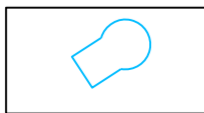

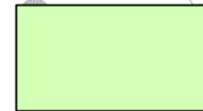

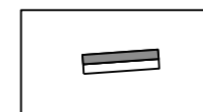


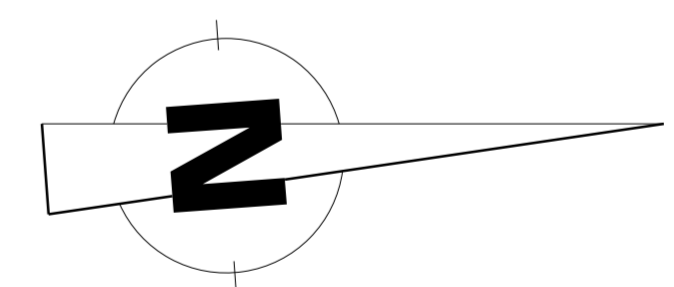



LEGENDA

-  Gebakken klinker - Rood Bruin Keper
-  Trottoir: Prinsenkade
Gebakken klinker lingeformaat
Halfsteensformaat, Rood bruin
-  Trottoirband 30 Beton, antraciet
-  Opsluitband, antraciet
-  Bestaande ondergrond
(incl. geplande herinrichting)
-  Urilift
verplaatst

-  Kruismarkering
- witte klinker, breedte 10 cm
-  Nieuw groen
vaste planten / Heesterbeplanting
soorten n.t.b.
-  Bestaande bomen
met bestaand rooster
-  Zitbank, Samson Montseny
1 bestaand en 2 nieuw
-  Bestaande lichtmast
verplaatst
-  Nieuwe bebording +
plaatsing locatie



Ontwerper: Haffmans B.M.I. Projectmanager: Schaal: 1:200 Formaat: A2 Getekend door: Haffmans, B.M.I. Datum uitgifte: 14 jan. 2021 Vrijgegeven door: // Status: Aanmaken	VO Verlenging Taxi opstelplaats Nieuwe Prinsenkade - Hoge Brug
 Gemeente Breda <small>Bezoekadres: Claudius Prinselaan 10, 4811 DJ Breda. Telefoon: 14 076 Postadres: Postbus 90156, 4800 RH Breda</small>	Stadsingenieurs Breda Documenttype: Tekening Documentnummer: 317124 Versie: 2