
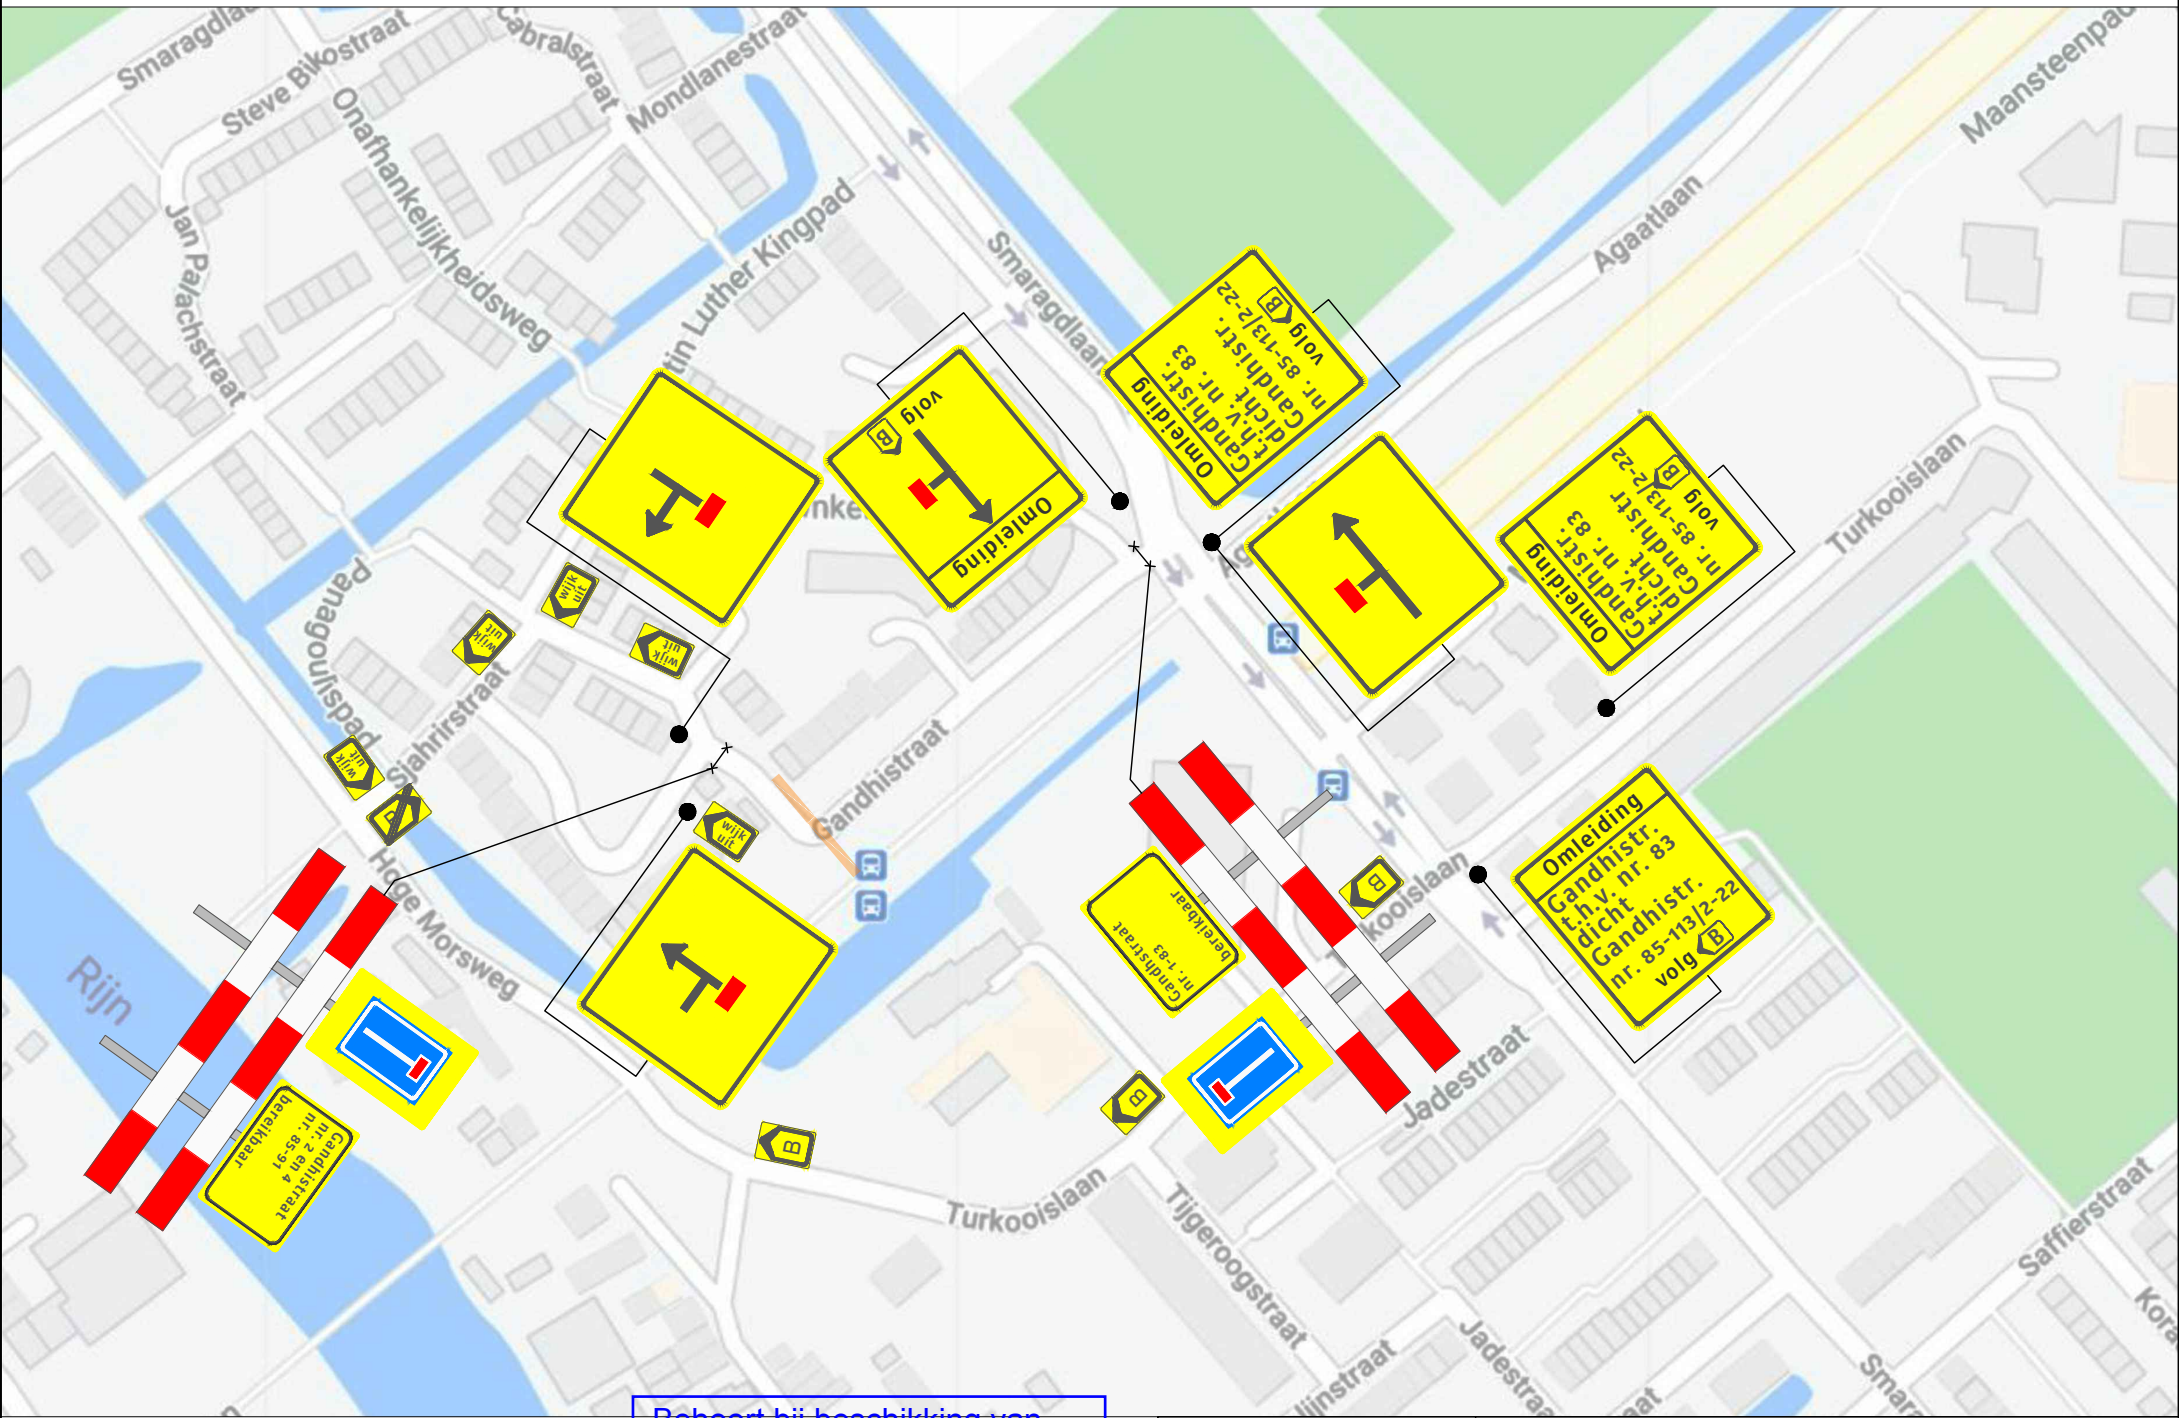


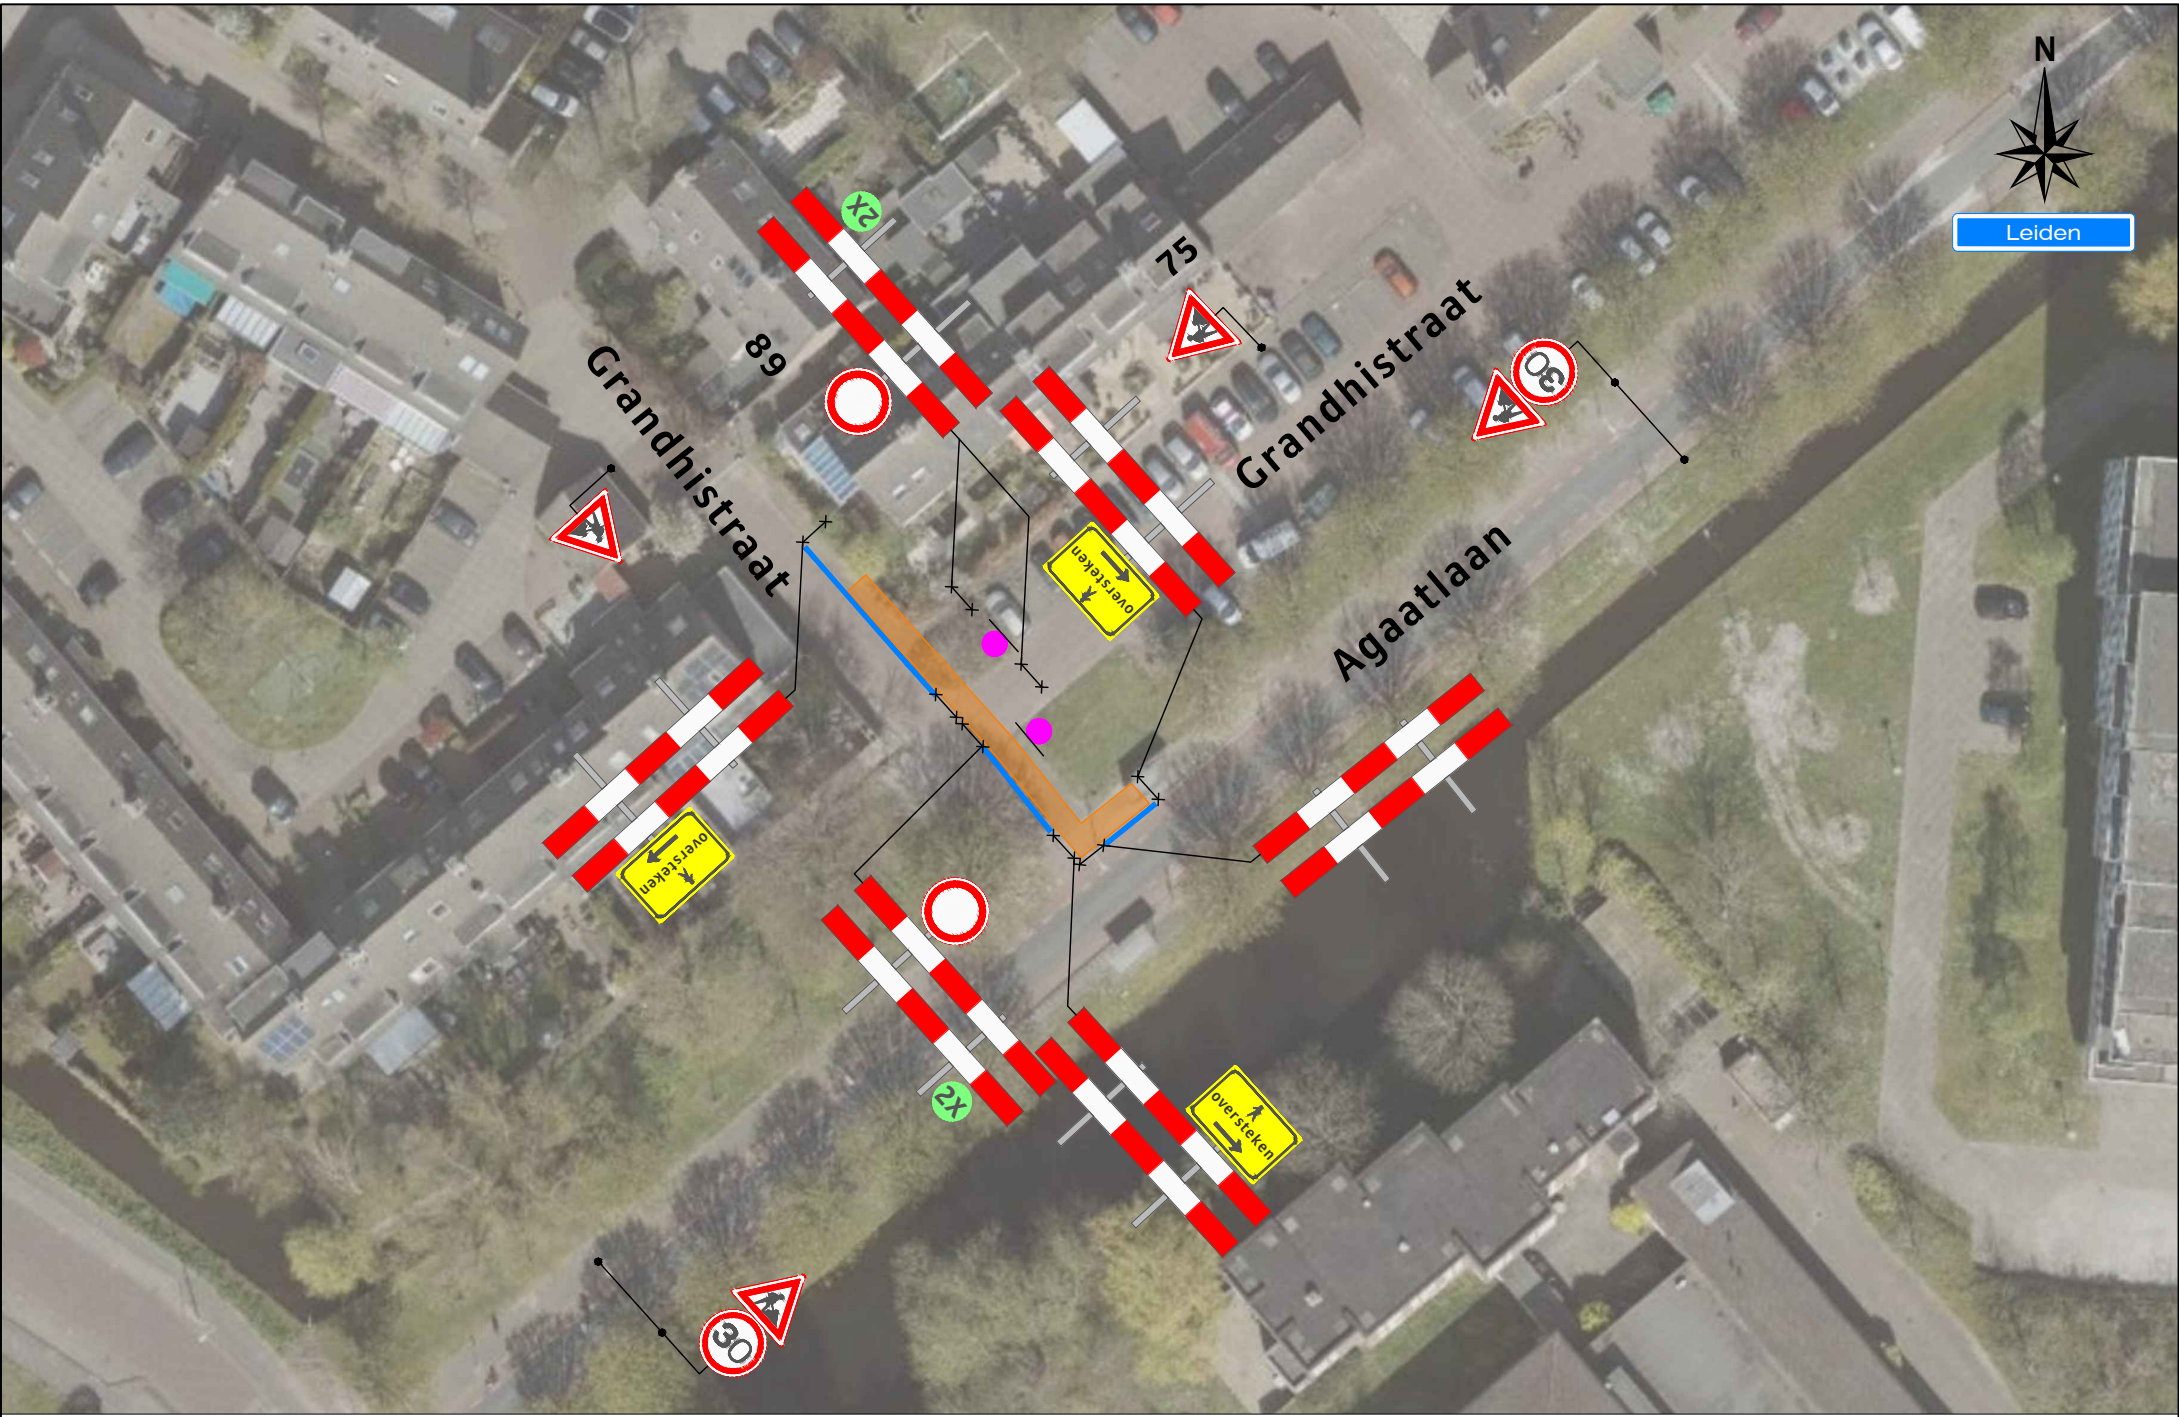

Legenda

Werkvak

Bakens

Deze weg is dicht

X t/m X

2x

Behoort bij beschikking van
Burgemeester en Wethouders
van Leiden

BV. Z/21/3214465

Opdrachtgever:

van Voskuilen
Woudenberg b.v.

Versluys Verkeers- en Techniek B.V.
Bodegraven - Rotterdam - Vijhuizen

Project:
Grandhistraat te Leiden

Onderdeel: Verkeersmaatregelen en omlering
Aard werkzaamheden opdr.gever: Nieuwe aansluiting realiseren

Getekend	: J. KleinJan	Datum	: 12-01-2021
Gecontroleerd	: R. Bacas	Datum	: 12-01-2021
Referentienr.	: n.v.t.	Tekeningnummer:	121-00340-01
Formaat: A3	Schaal: nvt	Status:	Plaatsing conform CROW 96a en 96b - Conflicterende bebording / bewegwijzering afdekken