



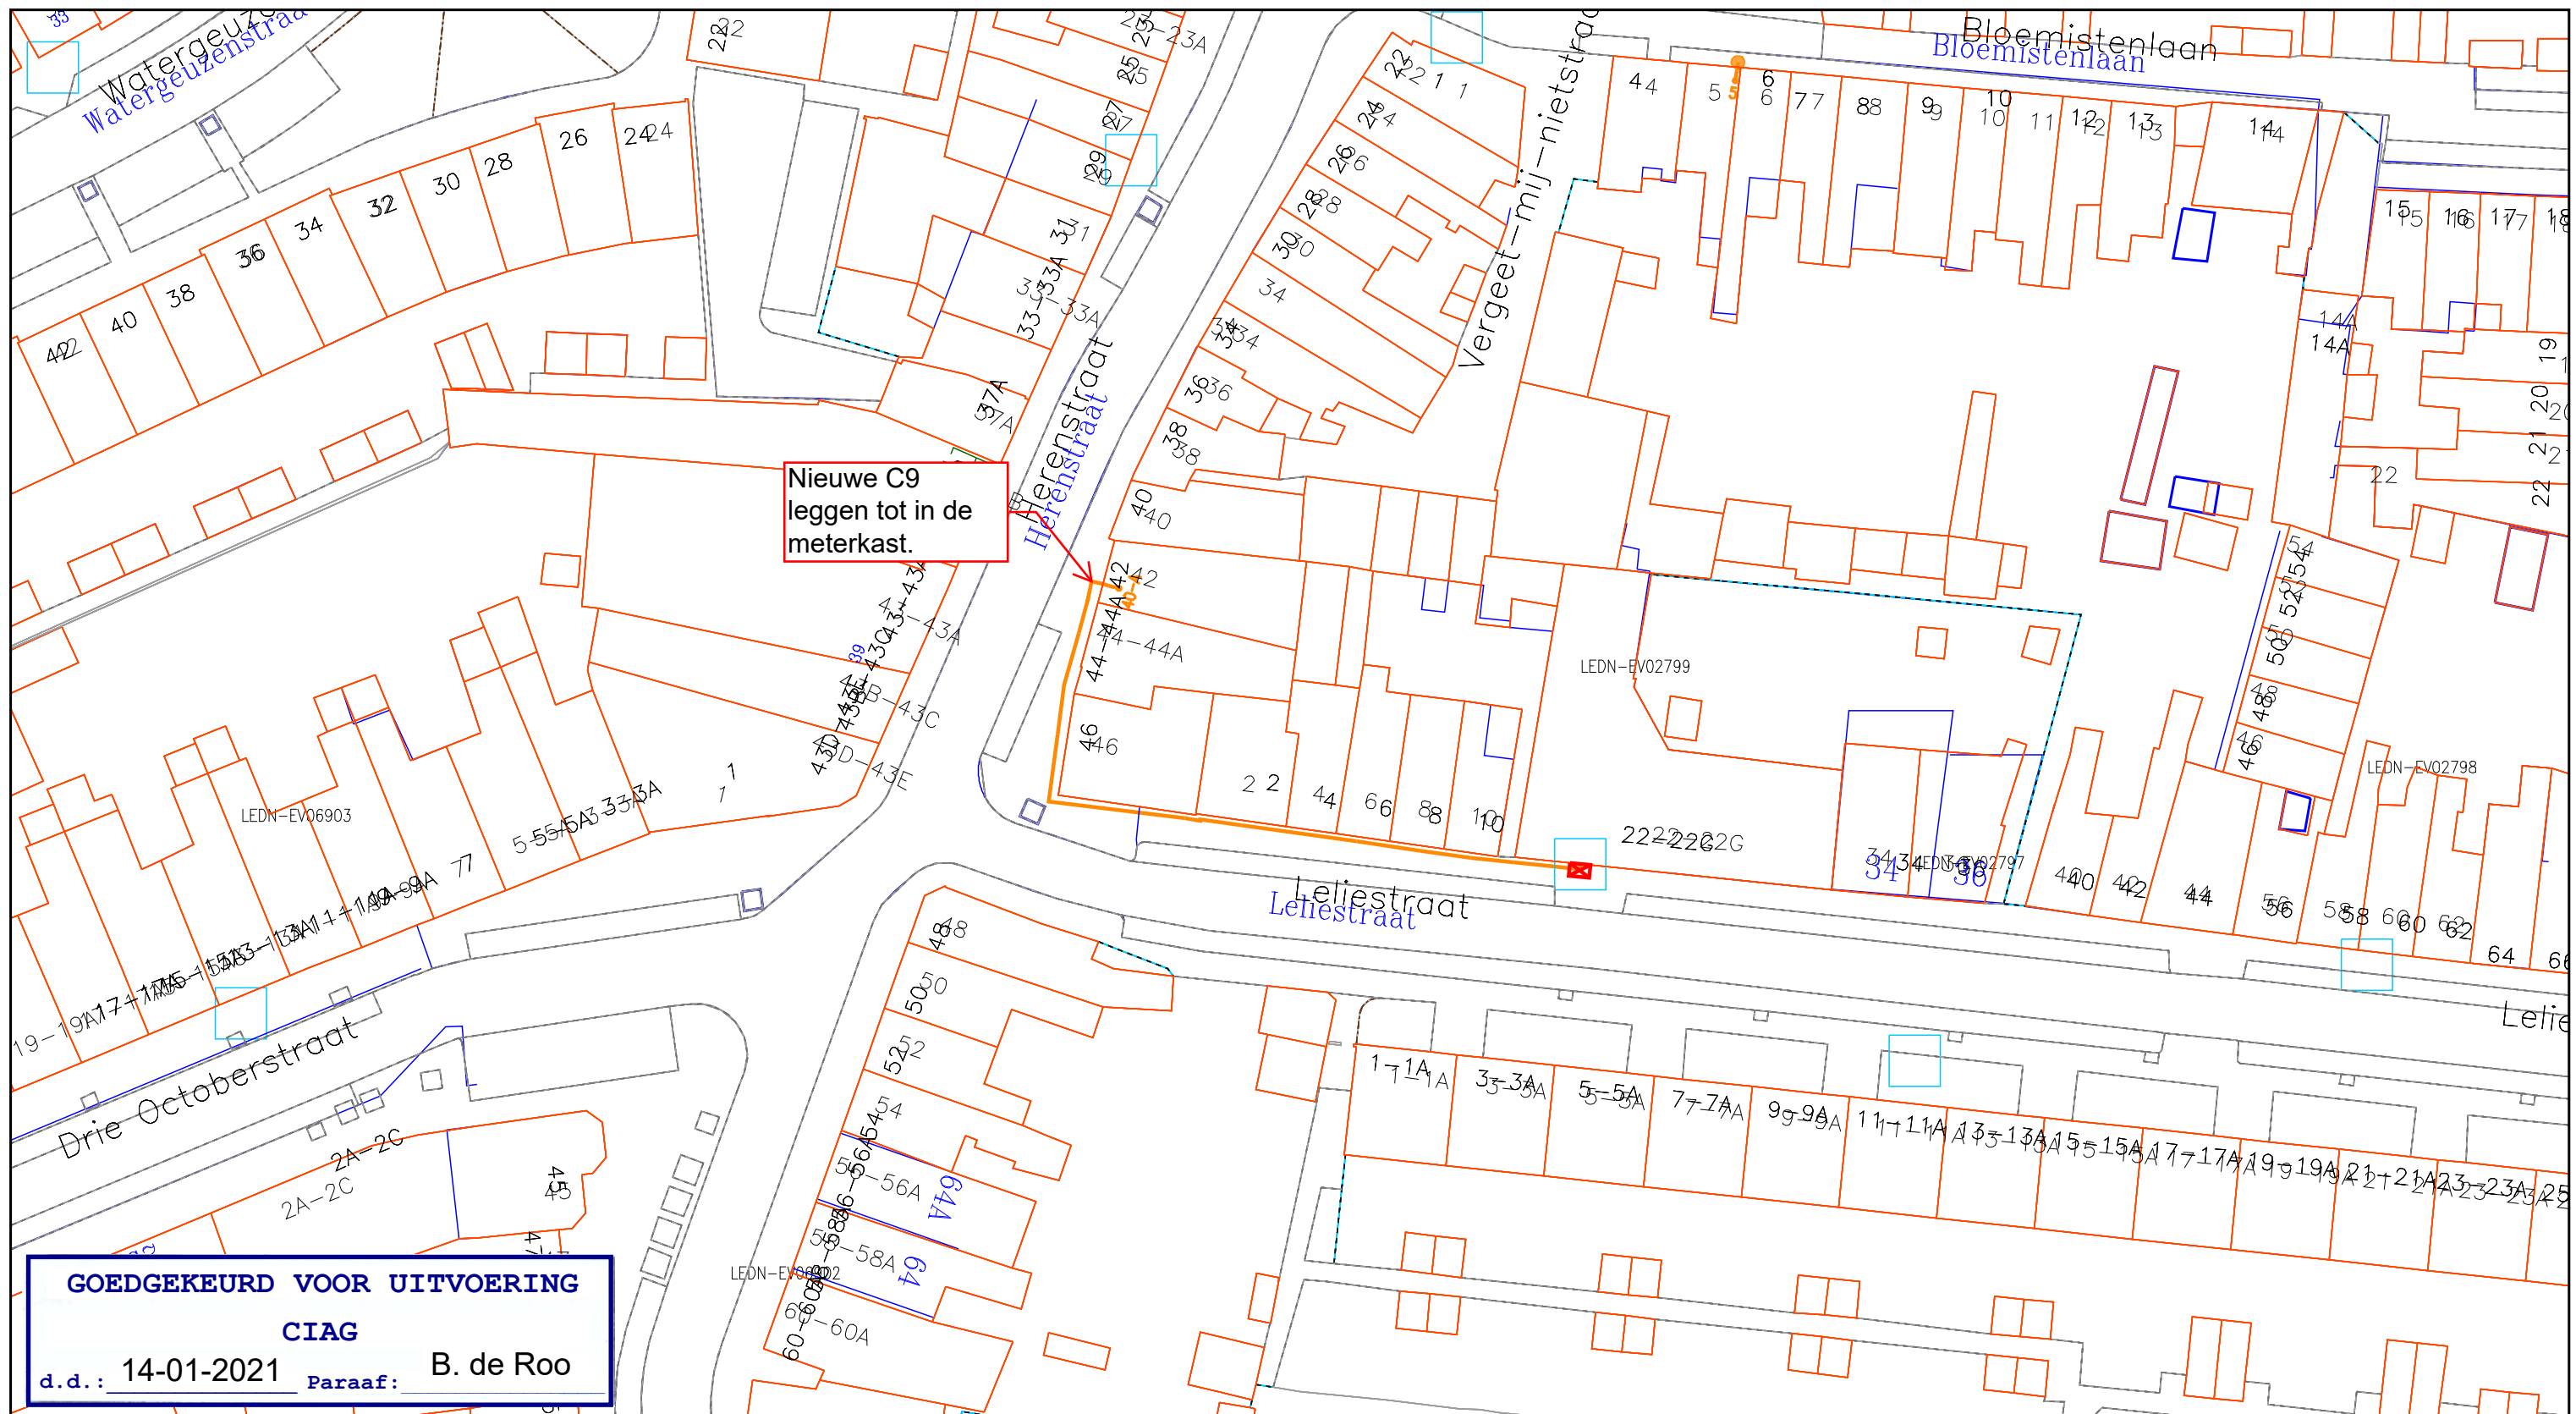

GOEDGEKEURD VOOR UITVOERING
CIAG
d.d.: 14-01-2021 Paraaf: B. de Roo

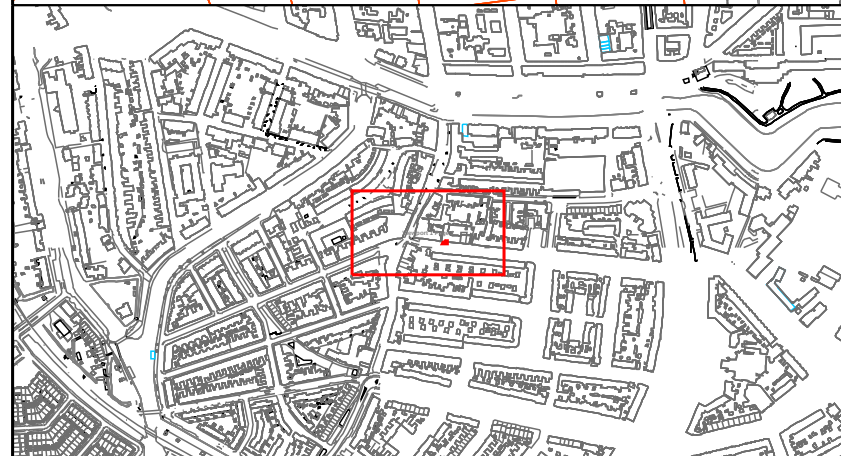

Legenda

- Behuizing / Huisje(in bedrijf)
- Geul(gepland)
- Kabelgoot(definitief ligging onbekend)

- CAI [Gis]
- Cai Aansluitdoos(gepland)
 - Cai Mof(gepland)

Behoort bij beschikking van
Burgemeester en Wethouders
van Leiden

BV. Z/21/3216021



Title: 1001357613 Herenstraat 40-A Leiden

Nummer 93463-462964

LEIDEN

LEIDEN

Schaal: 1:500

User: Bdruo

ACE: CATV

Plotdatum: 14/01/2021

Size: A3

vodafone **Ziggo**

