


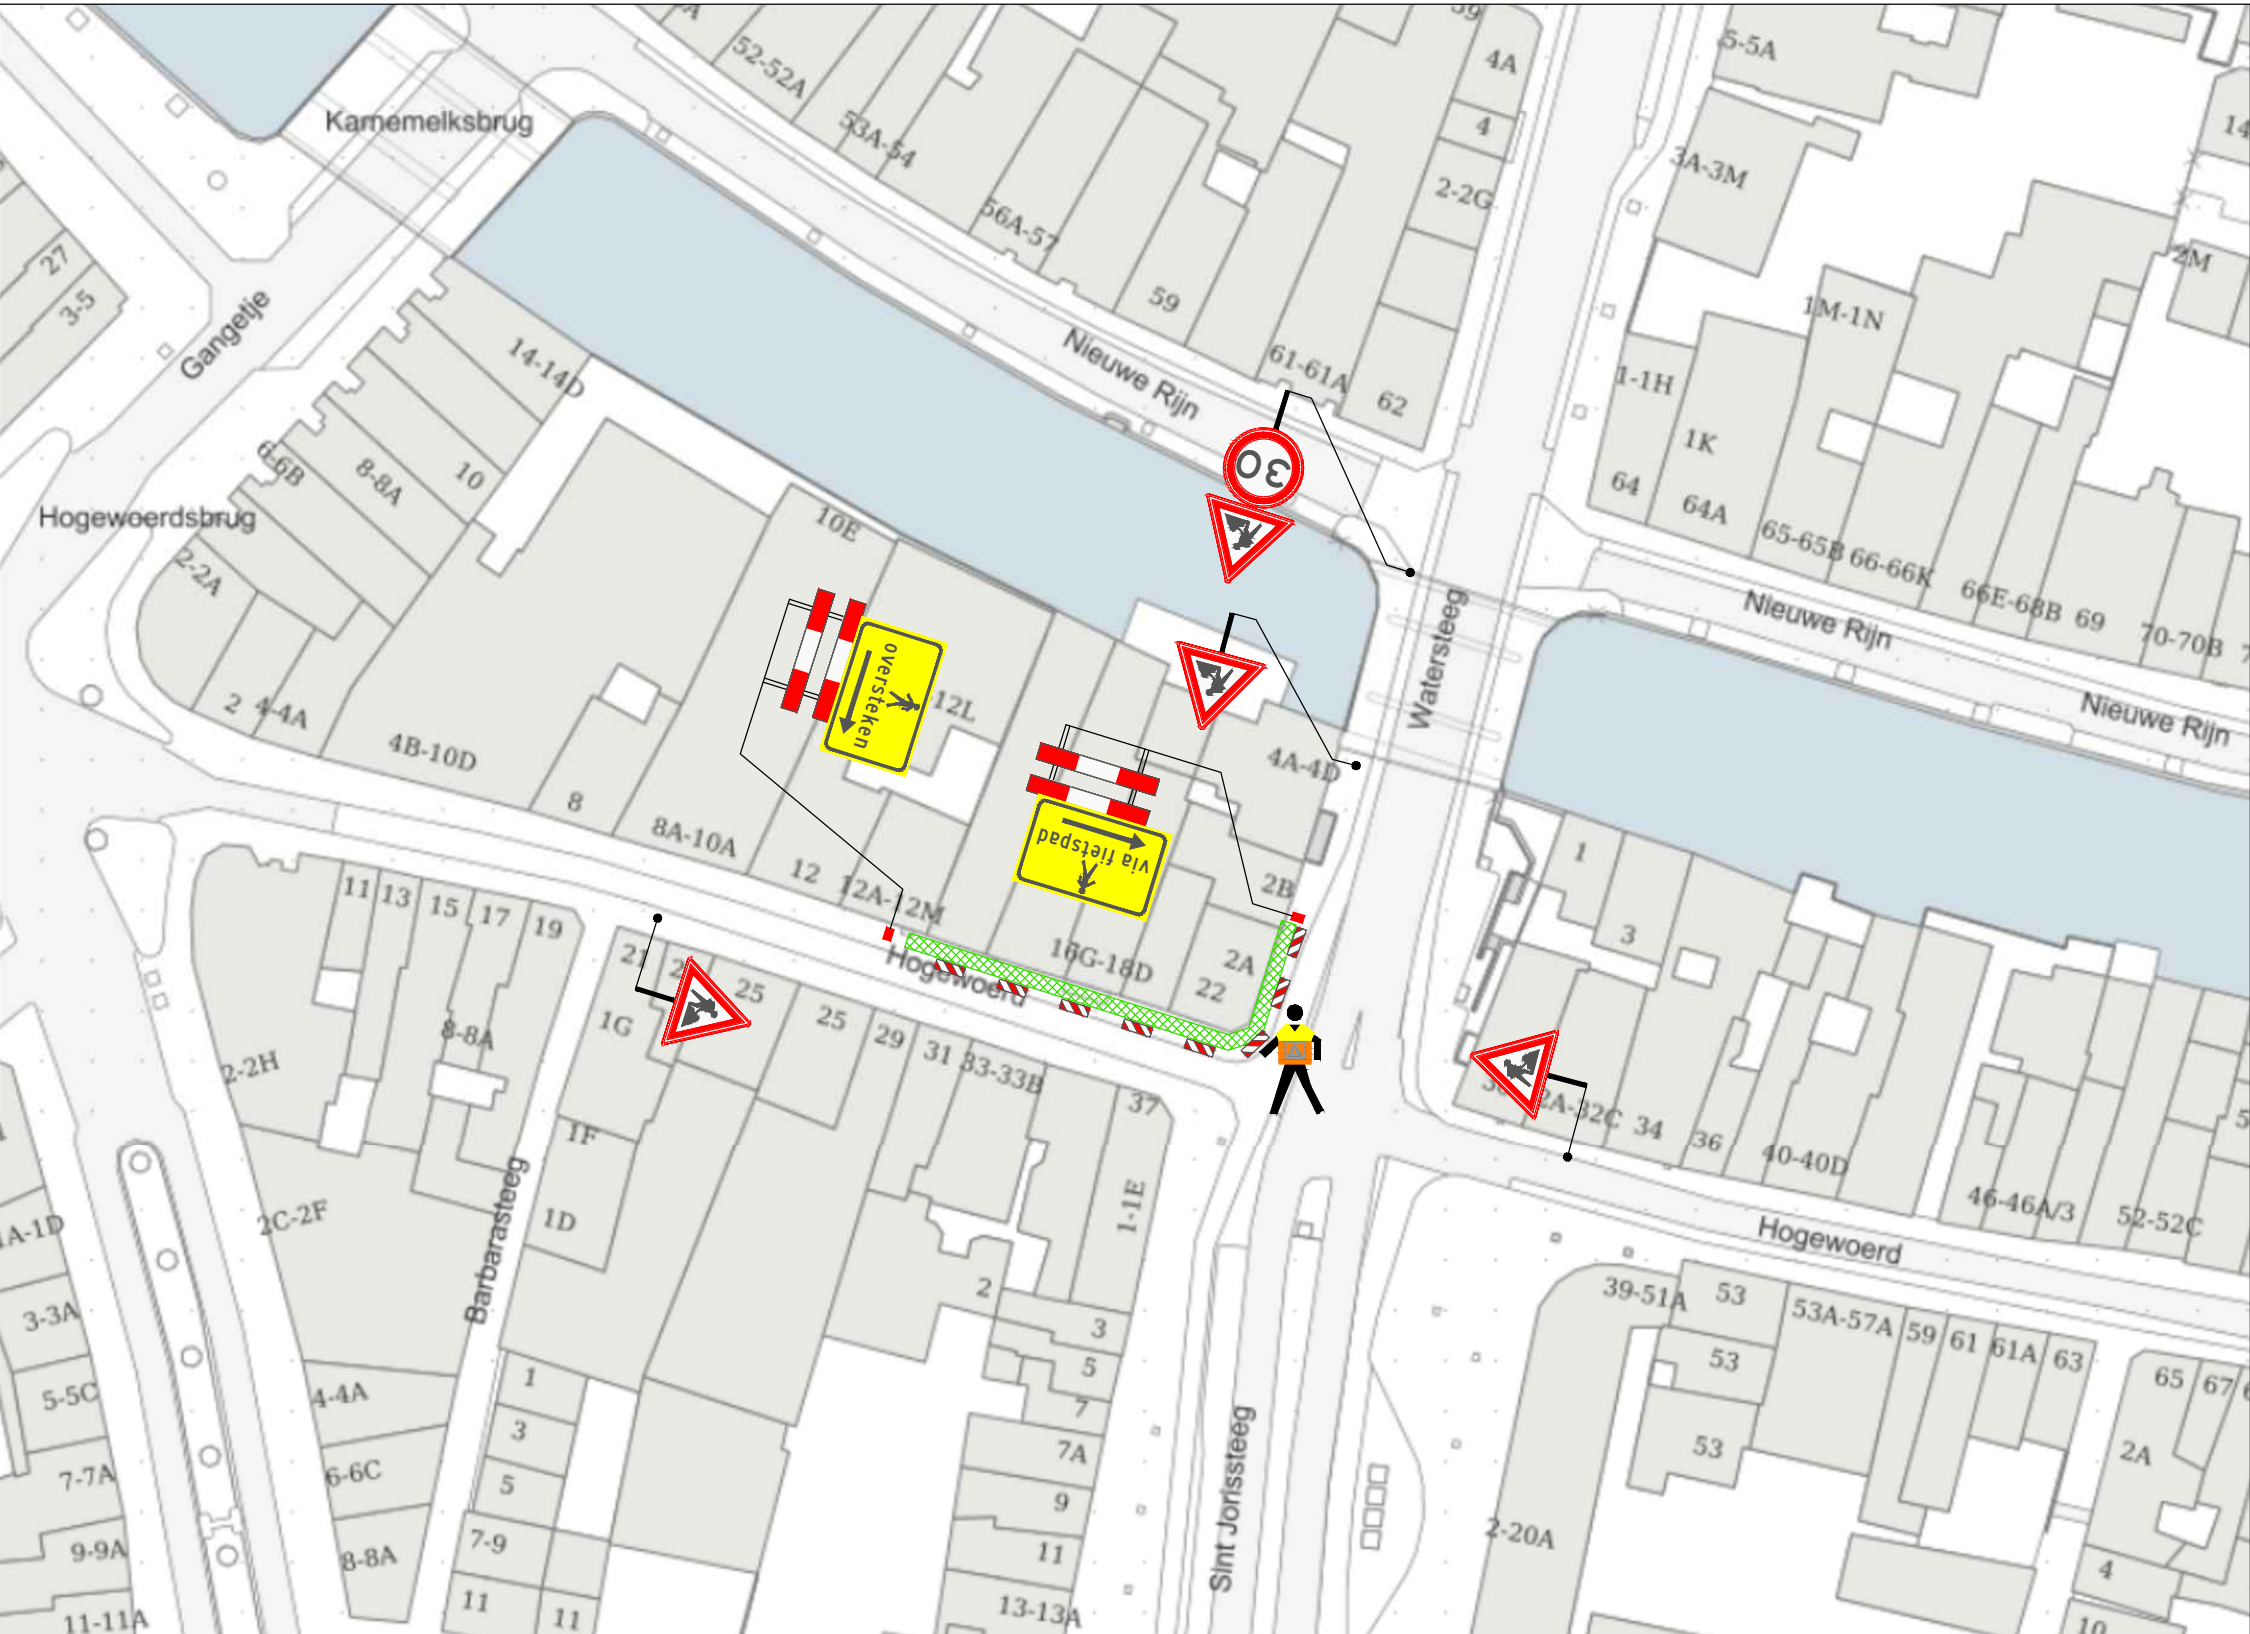


VERKLARING

- Werkvak
- Schrikhek
- Geleidebaken / Verkeerskegel
- Verkeersregelaar

Behoort bij beschikking van
Burgemeester en Wethouders
van Leiden

BV. Z/21/3219404

LOCATIE

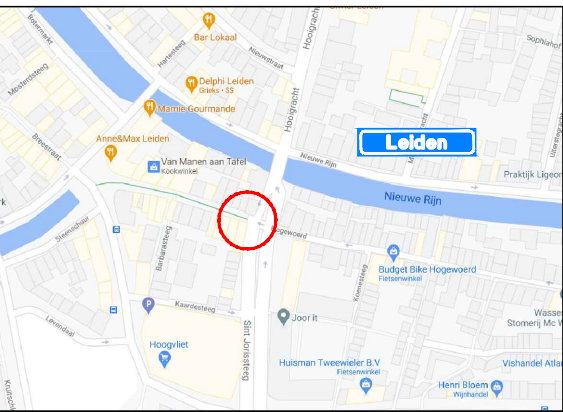

Project: Werkzaamheden Watersteeg Leiden						Opdrachtgever:			
Onderdeel: Voetpad afzetting t.b.v. civiele werkzaamheden								Zwambag Verkeerstechniek Lakerveld 41 4128 LE Lexmond tel: 0347-443000 mob: 06-54386463 E-mail: info@zwambagverkeerstechniek.nl	
		A		Concept		A. Muje	Z. Batasun		
Formaat: A3L	Schaal: n.v.t.	Wijziging	Datum	Omschrijving		Tekenaar	Controle	Tekening nummer: 21.043.53A01-A	Project nummer: Referentie opdrachtgever: 2101001