
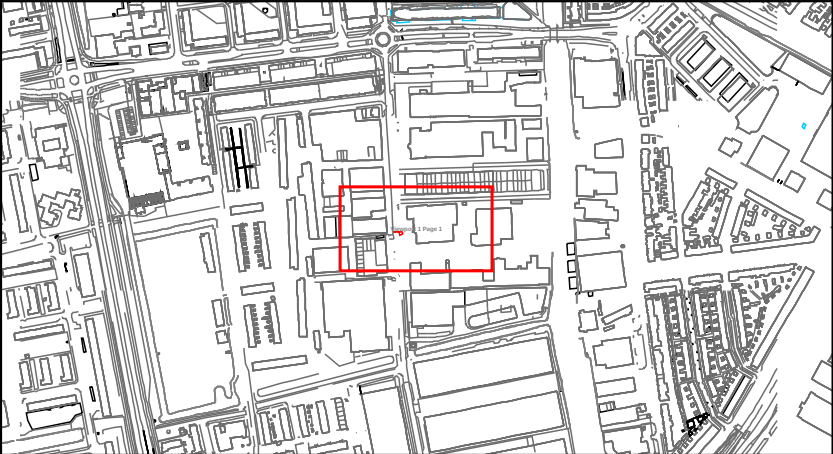


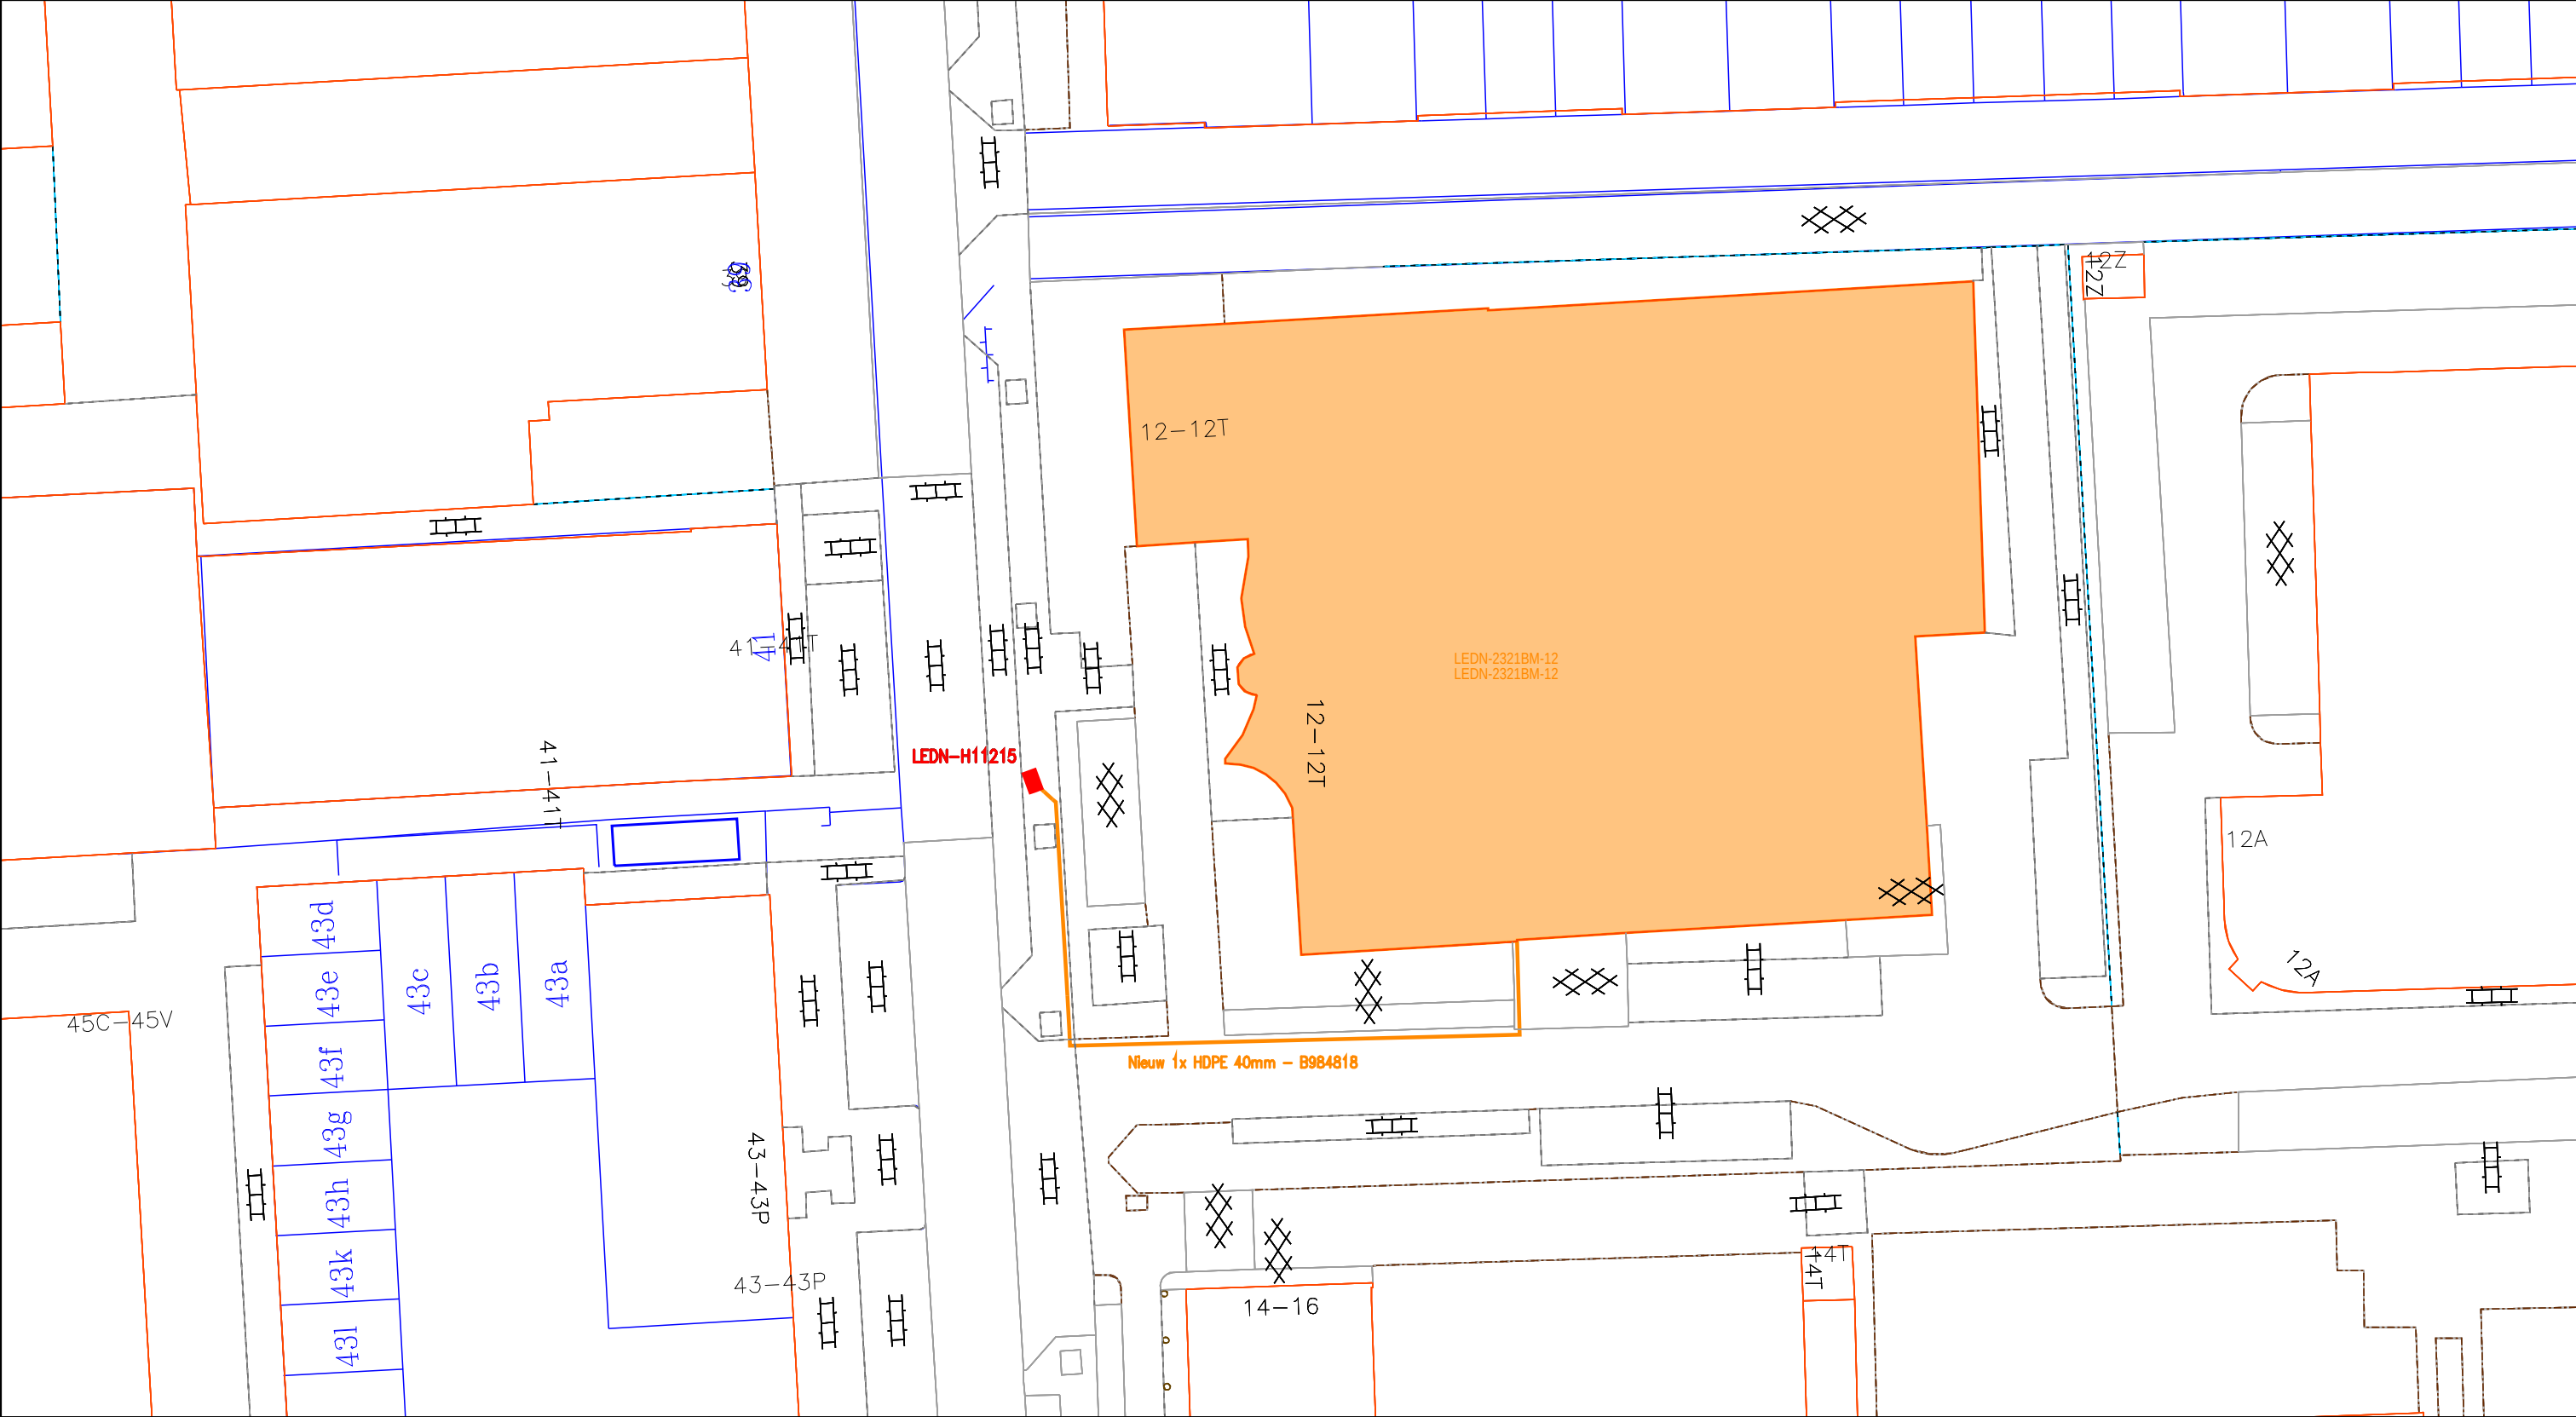

Legenda

Behuizing / Huisje(gepland)

Geul(gepland)

Glas [Gis]

Glas Hole(in bedrijf)

Behoort bij beschikking van
Burgemeester en Wethouders
van Leiden

BV. Z/21/3221785

Title: VF-2020-L12563
Vergunningsaanvraag-2 tbv Rooseveltstraat
12 Leiden

Nummer 92922-462276

LEIDEN

LEIDEN

Schaal: 1:500

User: mvdstelt

ACE: CATV

Plotdatum: 19/01/2021

Size: A3

vodafone

ziggo

N