


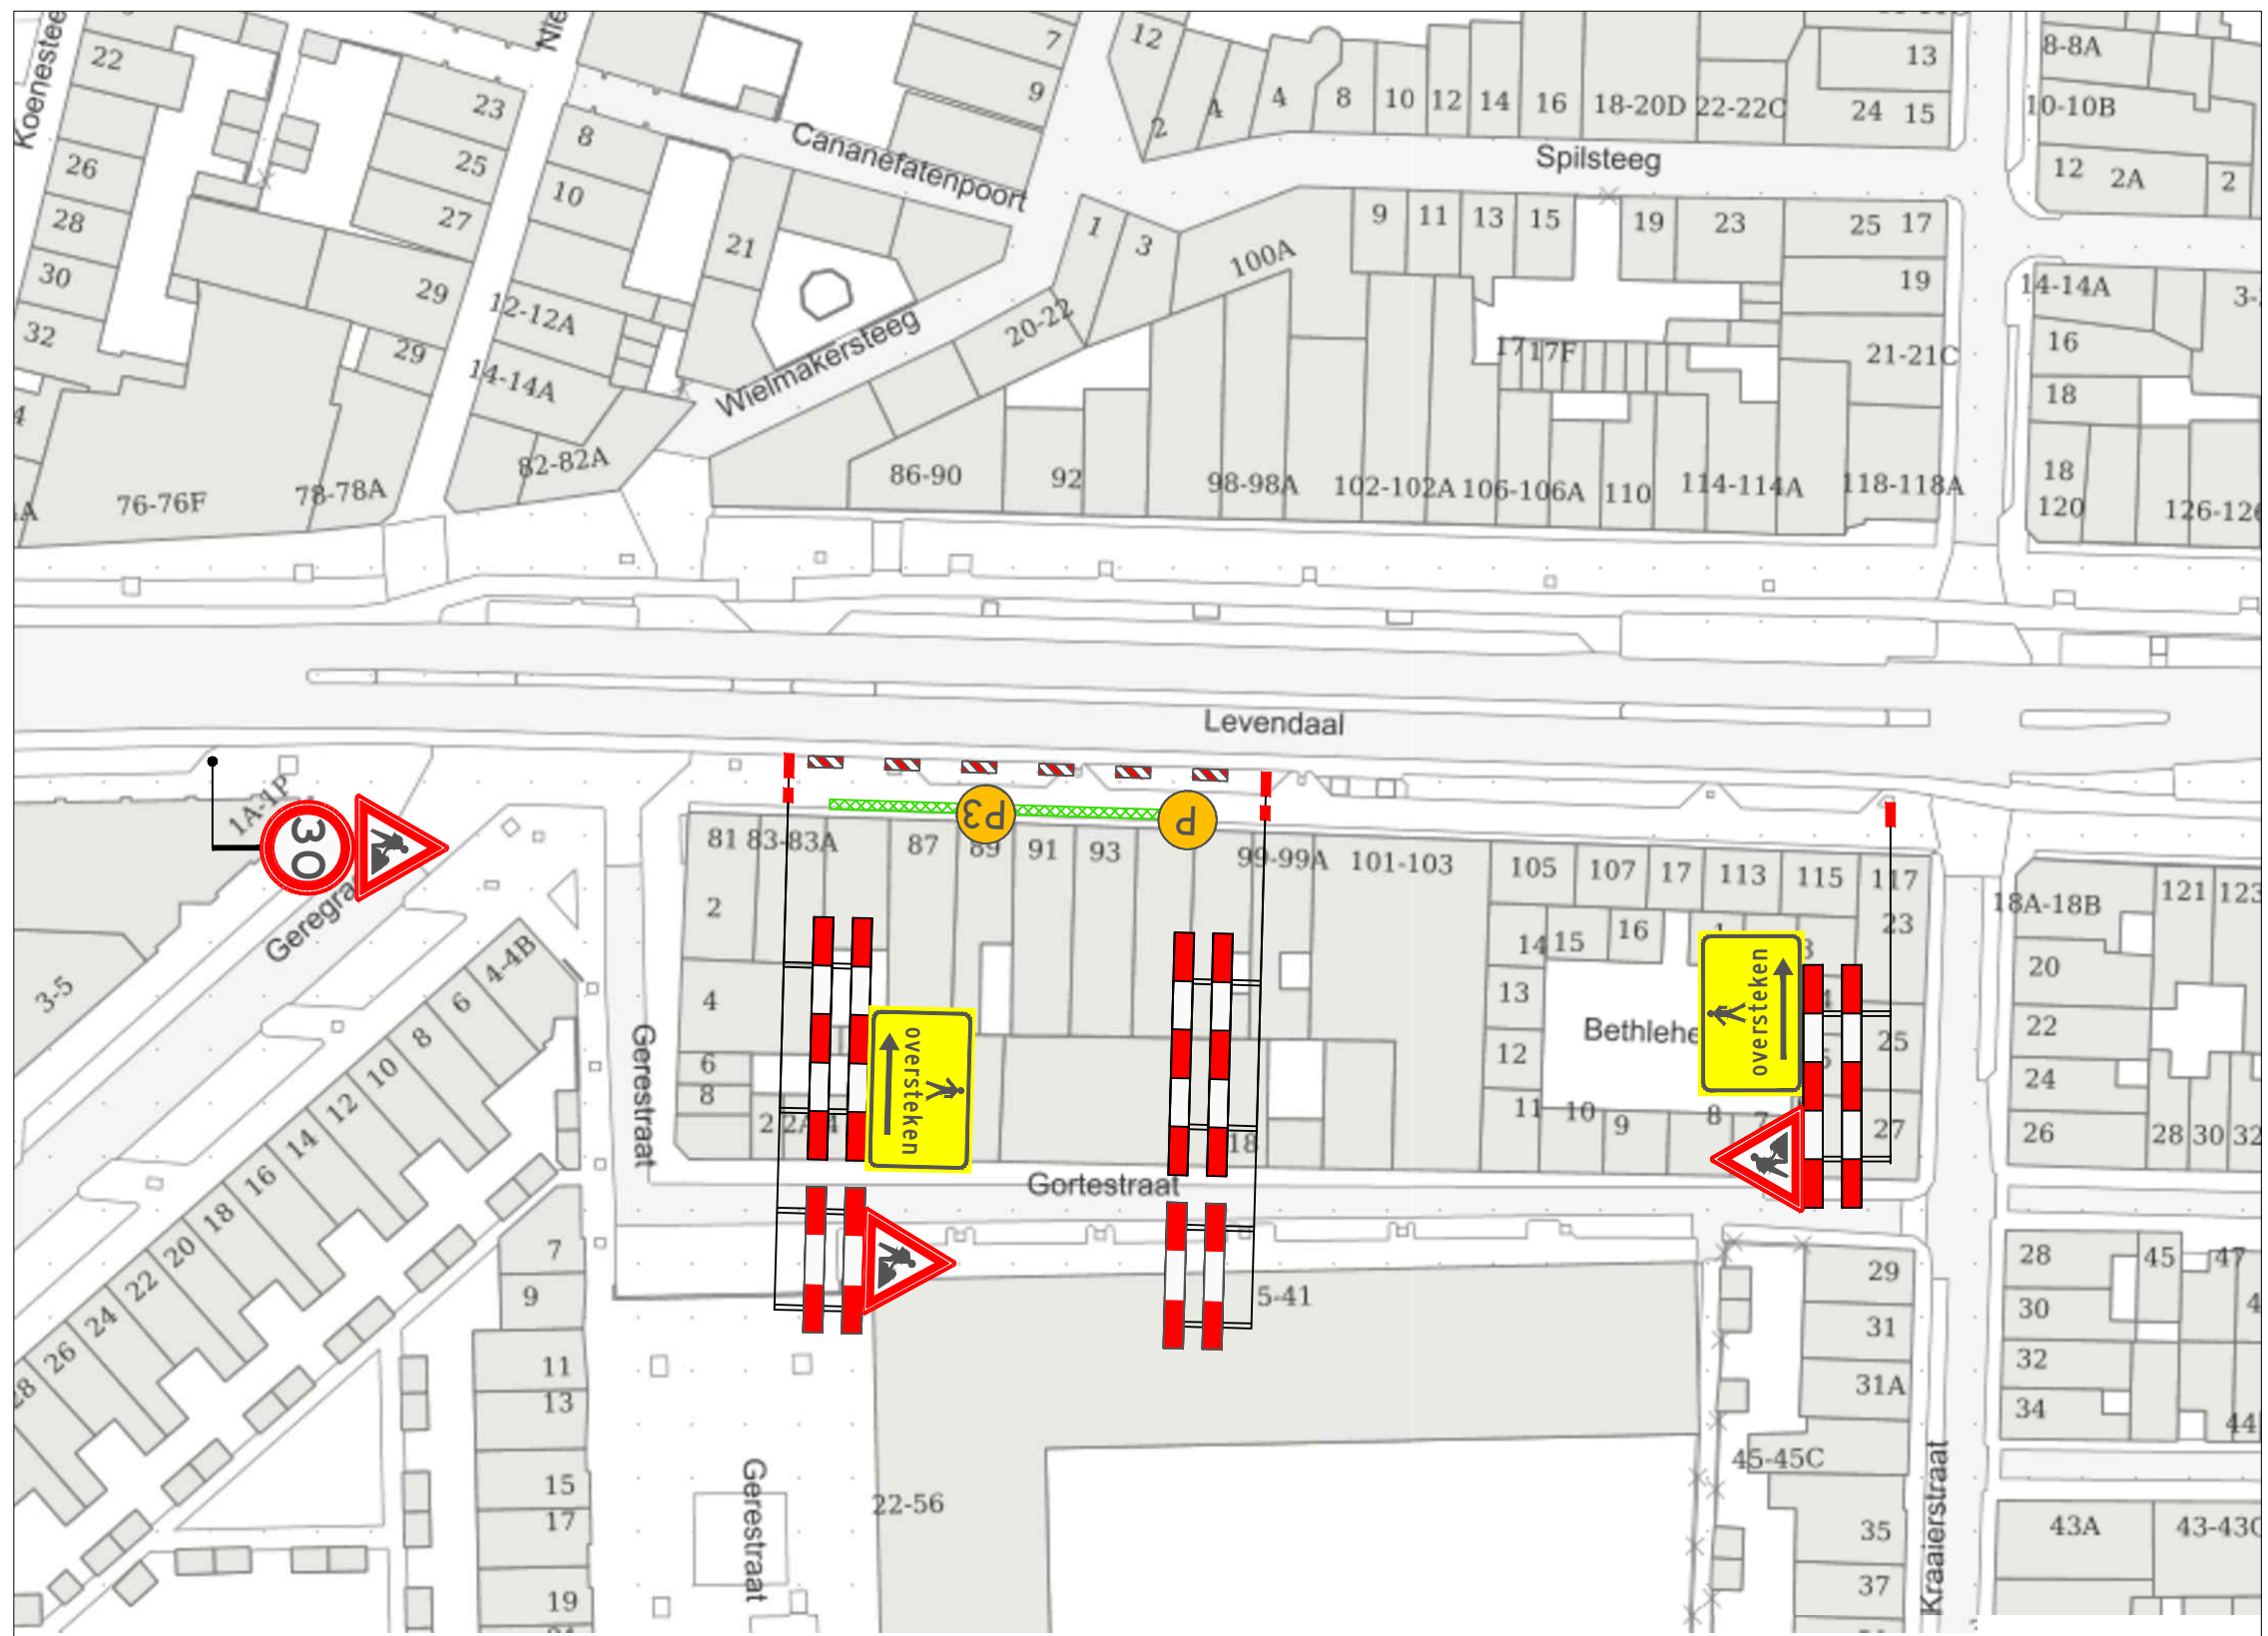

VERKLARING

- Werkvak
- Schrikhek
- Geleidebaken / Verkeerskegel
- Parkeerverbod twee weken van te voren plaatsen



Behoort bij beschikking van
Burgemeester en Wethouders
van Leiden
BV. Z/21/3221972

- afplakken/afkruisen conflicterende bewegwijzering en bebording
- de locatie van bebording is indicatief, de exacte locatie wordt op het werk bepaald
- minimale rijstrookbreedte is 3,50 meter

LOCATIE



Project: Werkzaamheden Levendaal 85 te Leiden						Opdrachtgever:			
Onderdeel: Voetpad afzetting t.b.v. Civiele werkzaamheden									
		A	29-01-21	Concept		S. Abrahamian	Z. Batasun		
Formaat: A3L	Schaal: n.v.t.	Wijziging	Datum	Omschrijving	Tekenaar	Controle	Tekening nummer: 21.043.60A01-A	Project nummer: Referentie opdrachtgever: 2101001	