



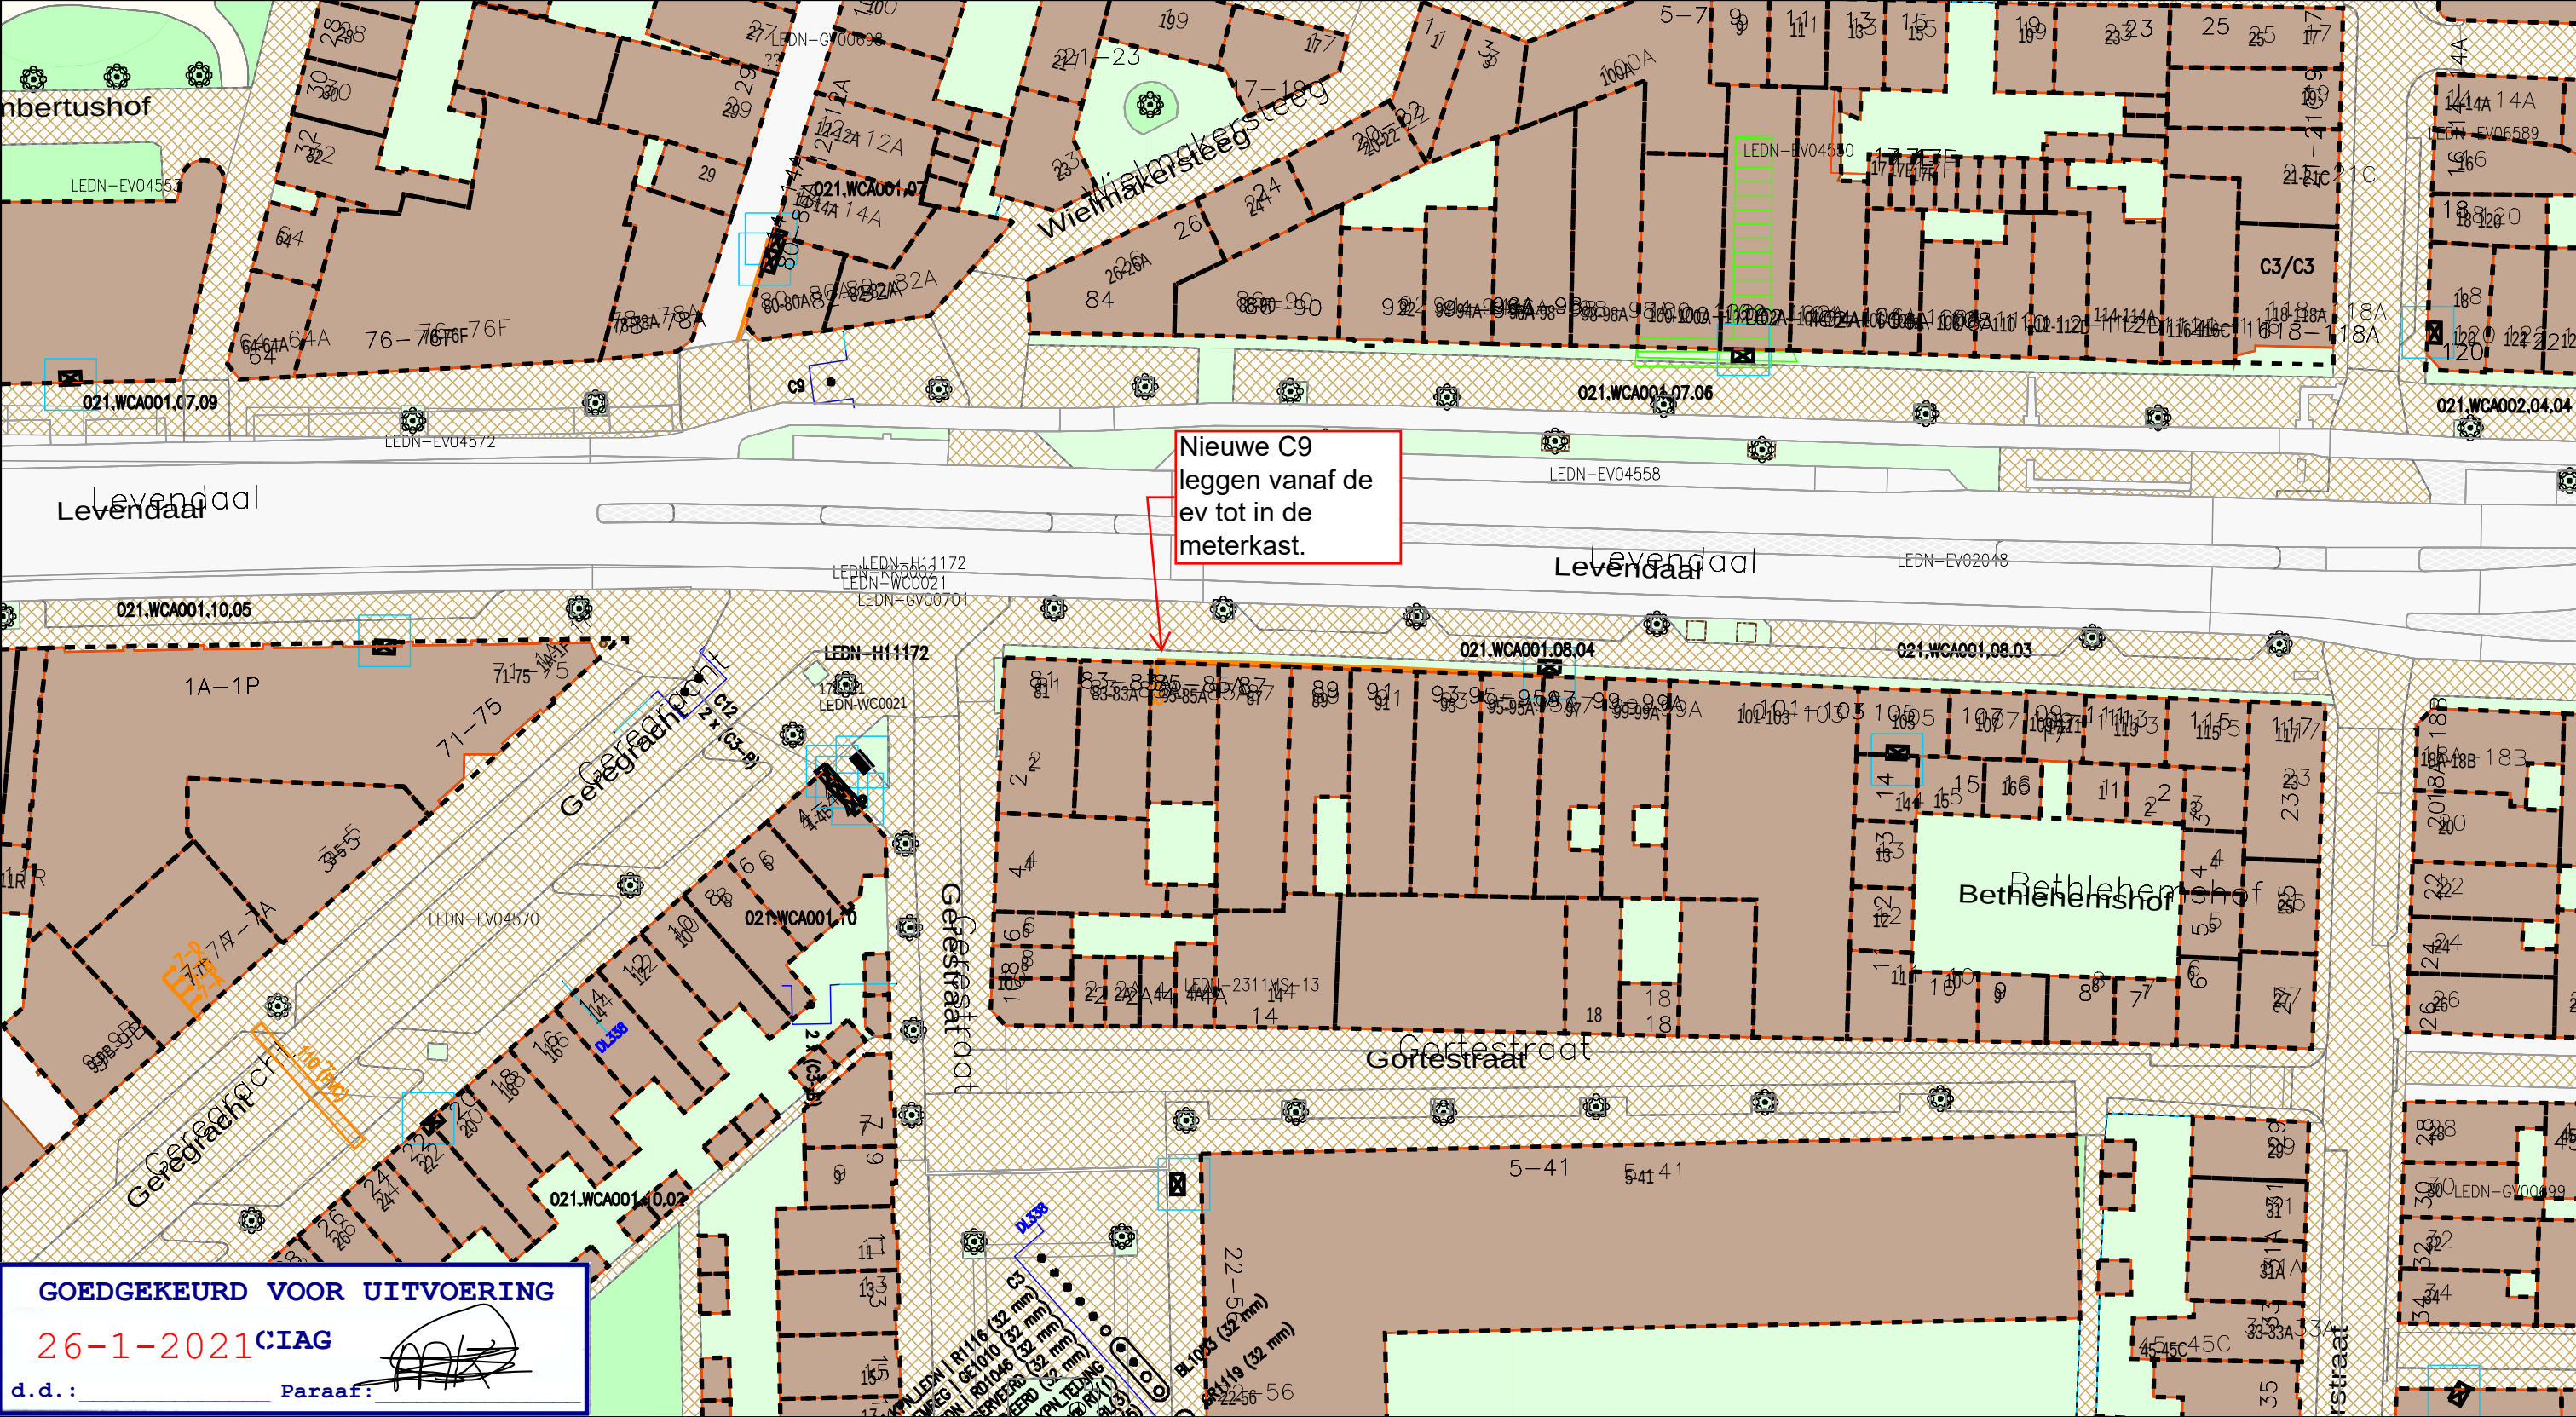

GOEDGEKEURD VOOR UITVOERING
26-1-2021
d.d.: **CIAG**
Paraaf:

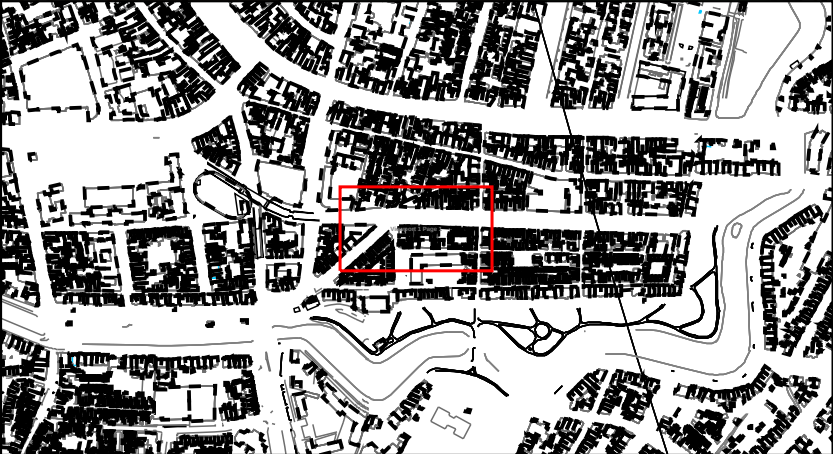

Legenda

Behuizing / Huisje(in bedrijf)	Cai Aansluitdoos(gepland)
Geul(gepland)	Cai Haspel/Rol
Mantelbuis(gepland)	Glas [Gis]
CAI [Gis]	Glas Hole(in bedrijf)

**Behoort bij beschikking van
Burgemeester en Wethouders
van Leiden**

BV. Z/21/3221972

Title: 1001375885_Levendaaal_85_Leiden

Nummer 93962-463272

LEIDEN	LEIDEN	
Schaal: 1:500	User: kbrand	
ACE: CATV	Plotdatum: 26/01/2021	Size: A3