


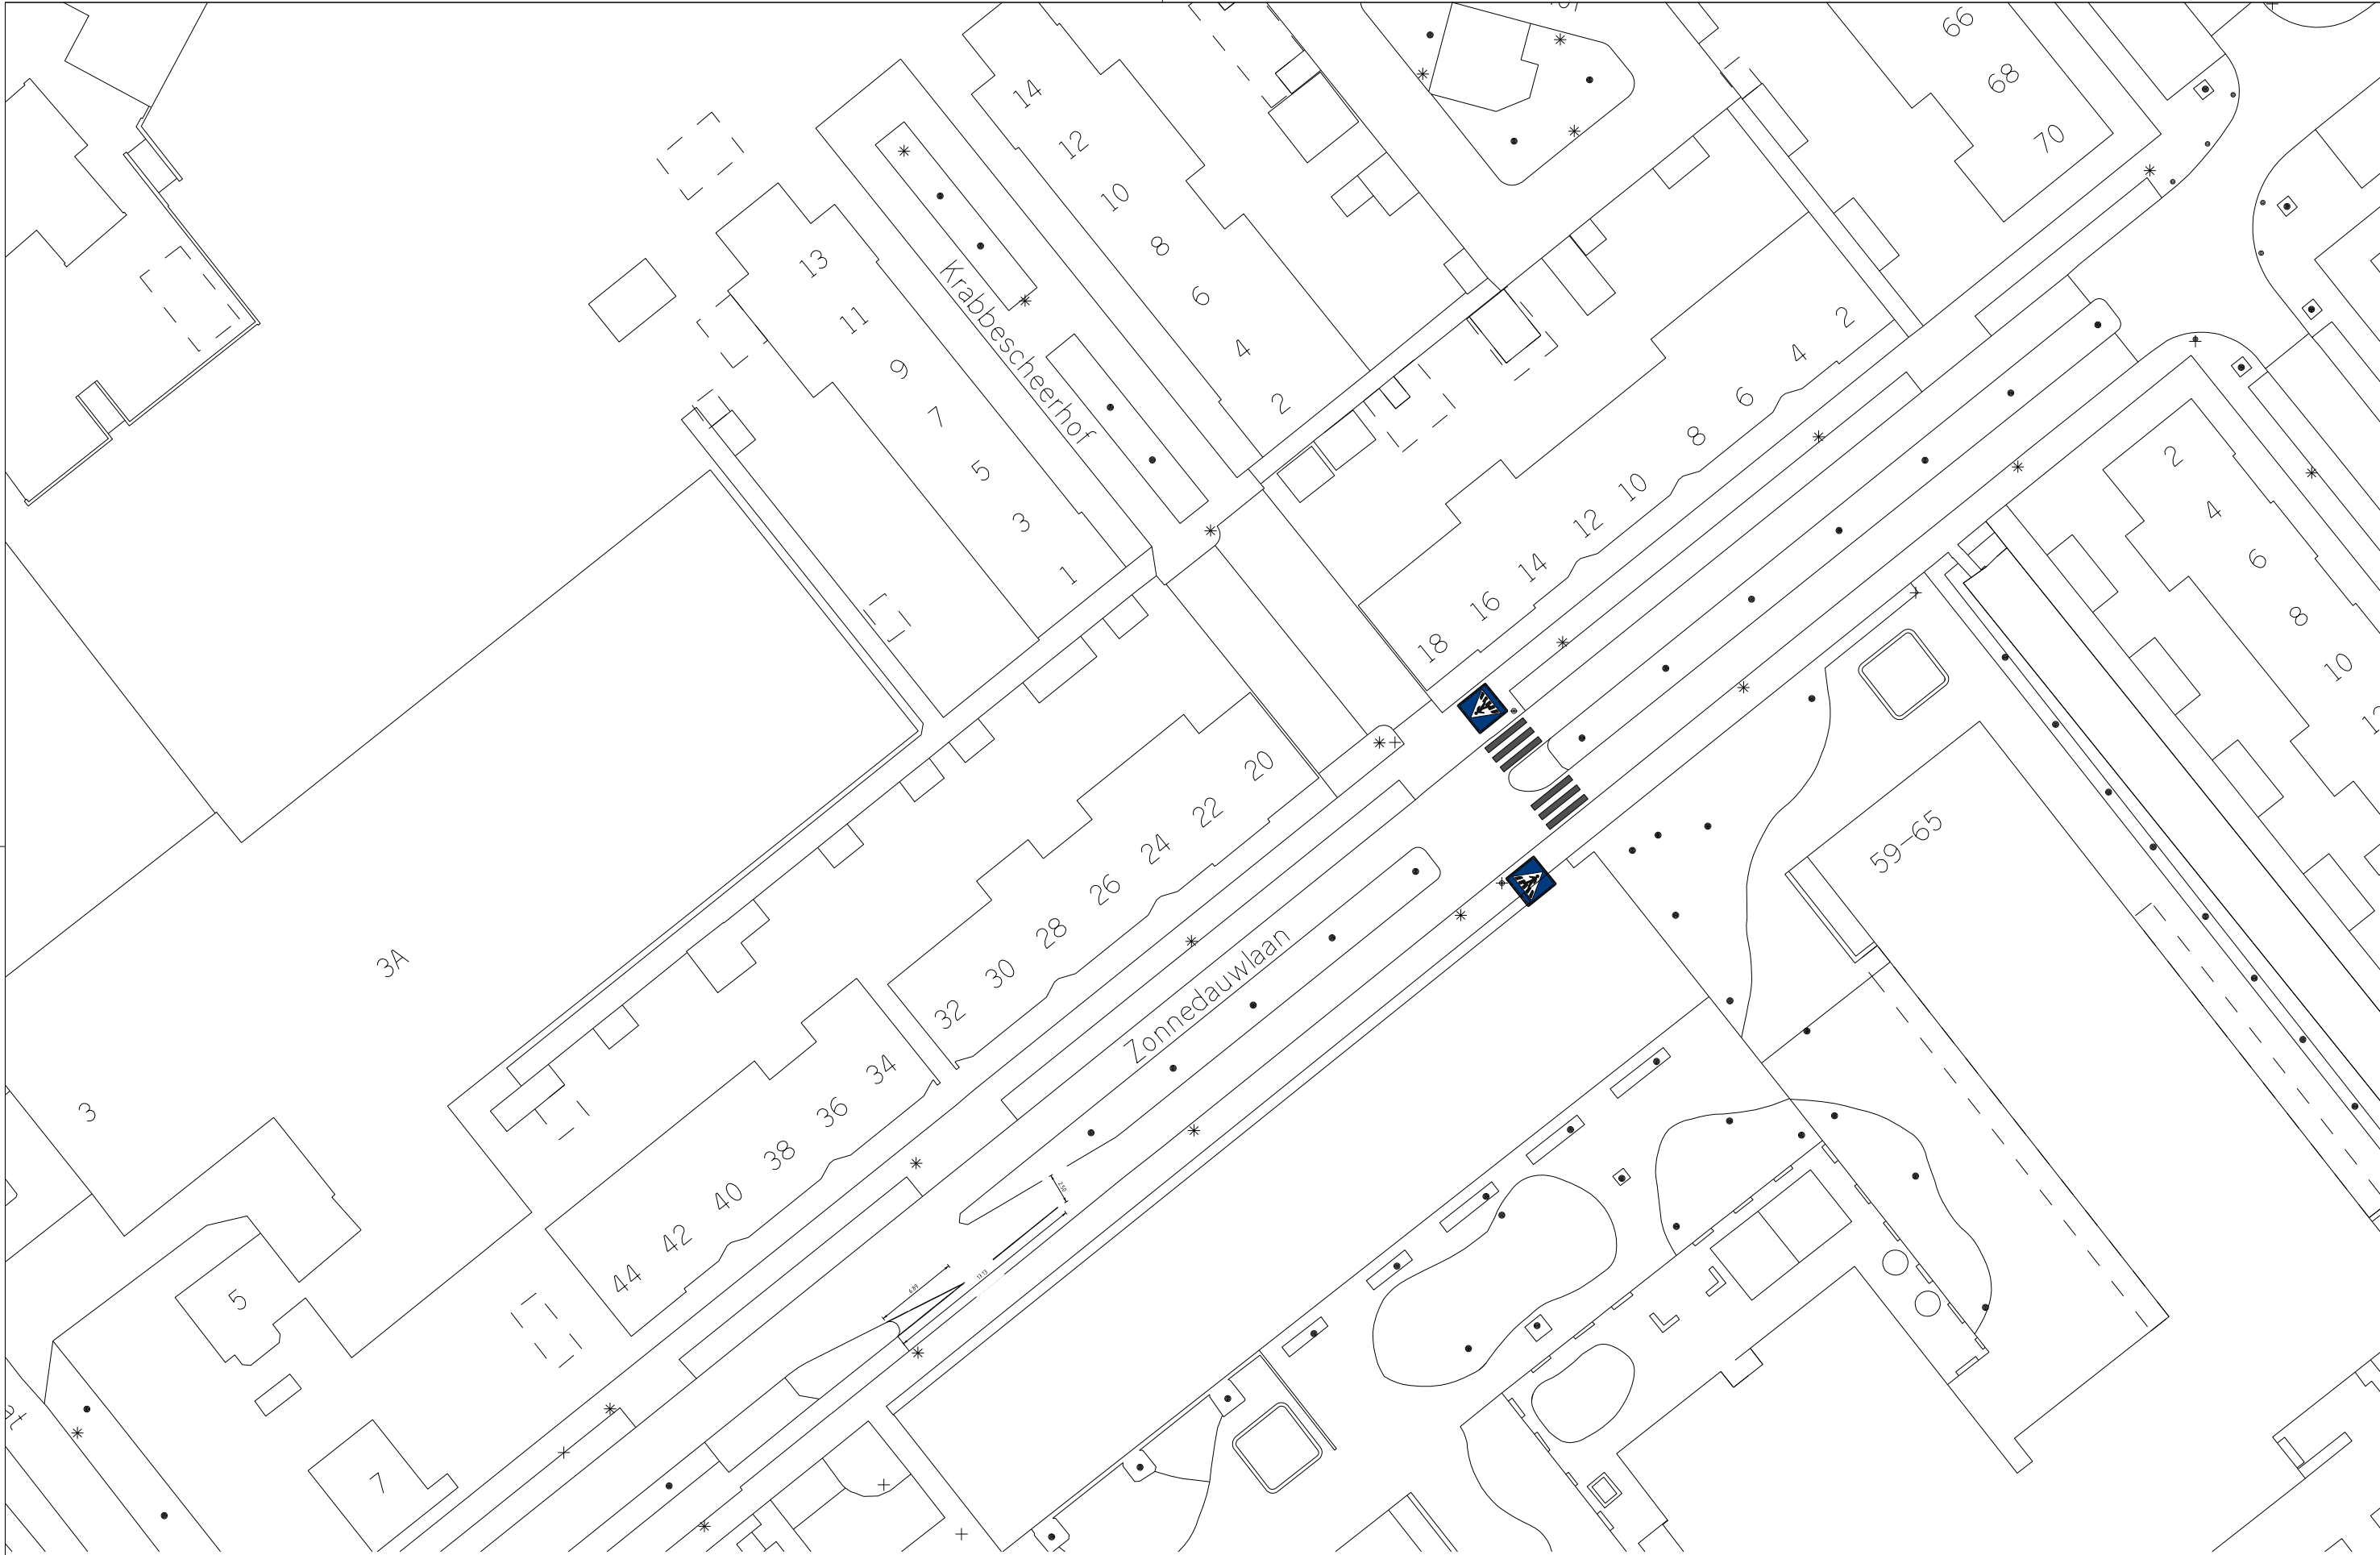

Locatie	: Zonnedaauwlaan
Onderwerp	: Aanwijzen zebrapad
Bestand	: PAB-PV-2021-07
Datum	: 14-01-2021
Schaal	: 1:500
Getekend	: H. Venekamp

