
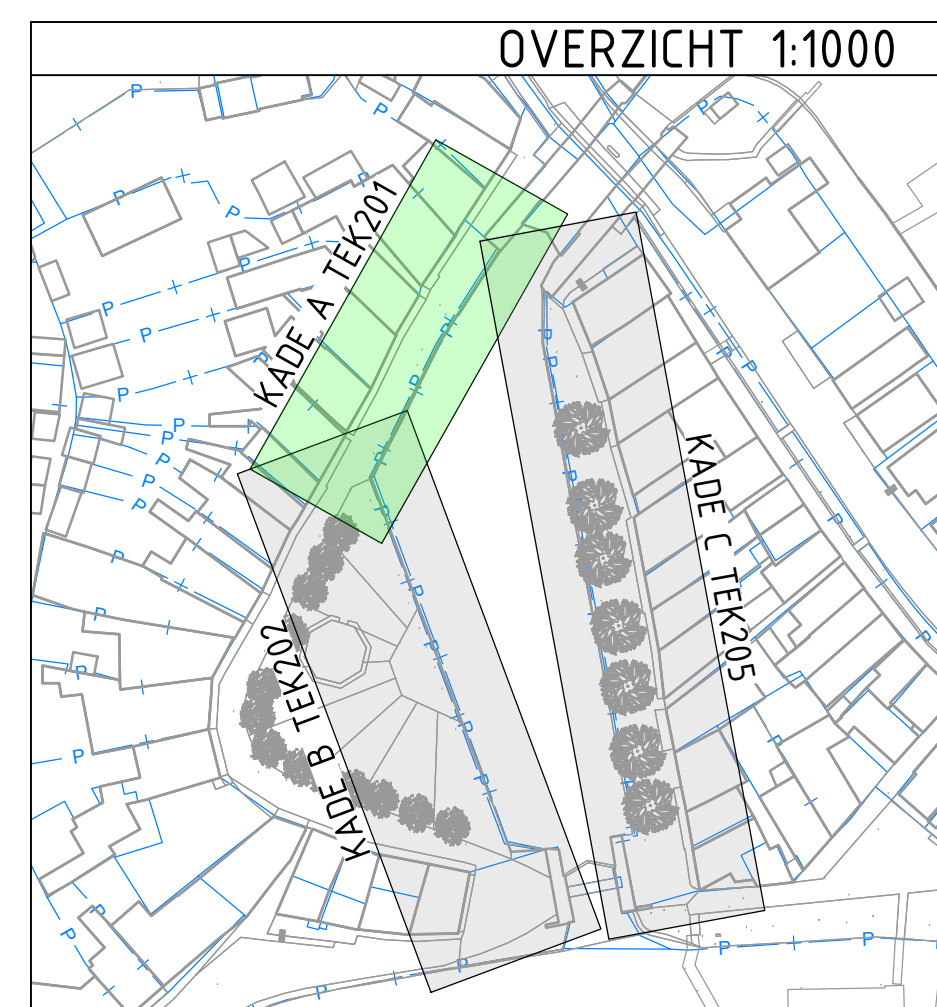
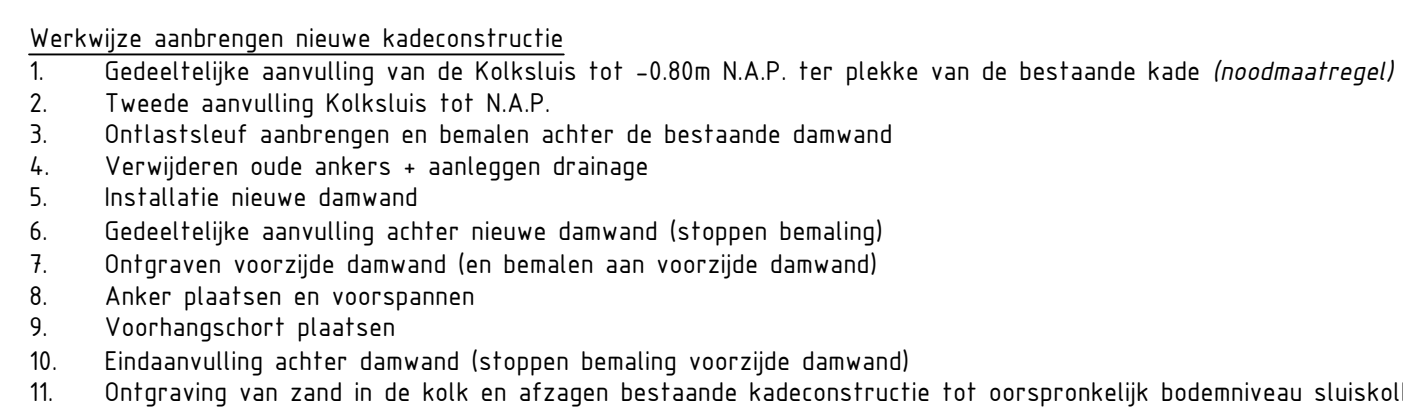
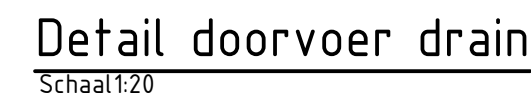


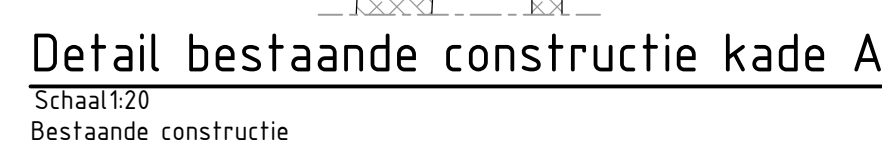

LEGENDA

- Lijn voorzijde bovenkant kademuur
- Waterbodembos
- Waterbodembos vaste grond
- Kadastrale grens
- Maaiveld
- Drainageleiding
- ***** Werkgrens
- Drainageput met doorspuitvoorziening
- Doorvoer in damwand
- Belde
- Lichtmast OV
- SRI kolk
- Rioloput
- Zitbank
- Afvalbak

	Metselwerk
	Zandaanvulling
	Ontgraving
	Staal
	Prefab beton
	In het werk gestort beton
	Hout

- Kabels en leidingen in tekening op basis van KLIC melding 200015978	
OPMERKINGEN	

Algemeen

- Maten in meters, materiaalmaten in millimeters *tenzij anders vermeld*
- Peilmaten in meters ten opzichte van N.A.P.
- Coördinaten volgens RD-stelsel, hoeken in graden

TEK201

- Metselwerk bestaande kade in kruisverband uitgevoerd. Metselwerk nieuwe kade zichtbaar als kruisverband

BIJBEHORENDE TEKENINGEN	
- TEK202	Kade B - Nieuwe kadeconstructie
- TEK205	Kade C - Nieuwe kadeconstructie

C	Toetsbevindingen verwerkt	HdG	18-12-20
B	Ankergronding naar voorzijde constructie, tijdelijke situatie gewijzigd	HdG	07-12-20
A	Toetsbevindingen verwerkt, werkwijze tekstueel toegevoegd	HdG	04-09-20
wijz. aanschrijving		glt.	d.d.

BG Boezem - compartiment 01 (deel)	462
verticale verdediging 462-091-01890	
Kade A - Nieuwe kadeconstructie	
Werk- of uitvoeringstekeningen	CB2.6
Aanzichten, sneden en details	

 Hoogheemraadschap van Rijnland Archivmedewerker 1 2333 C M Leiden tel. 071-3060063 fax 071-5123916 E-mail post@rijnland.net www.rijnland.net	DIG-11178		
	beheerder HdG	controleur DHO	controle datum 18-12-2020
	Zie tek	Status Definitief	datum inkleding 17-07-2020
	GS code 462-091-01890	inkledingnummer 462 4C 91 1890 201	controle 18-12

CONSTRUCTIE TABEL																										Bijzonderheden/opmerkingen
Kade deel	Lengte traject	Damwand-profiel	Dikte	Staal-waarde	Levering plank	Wijze van aanbrengen	Merkenbe-merkings	Lengte plank	Gewicht plank per m²	Gewicht plank	Aantal planken	Gewicht totaal	B.x. plank	O.k. plank	Gonding	Staal-waarde	Nivo hart	Anker-nummer	Anker-type	Kop-nivo	Anker-hoogte	Anker-lengte	Lengte graaf	M.o.h. afstand	Aantal	
A	36,30	A224-120	1120	5242-60	Enten los	Drukken	9,70	8,30	85,70	794	51	-45,51	120 x 60	HEB 240	5885	-0,09	117% h.o.	851012123	-0,21	45,00	13,30	5,00	2,80	91"	Extra anker t.b.v. interneurval Noordzijde sluisbeeld	