


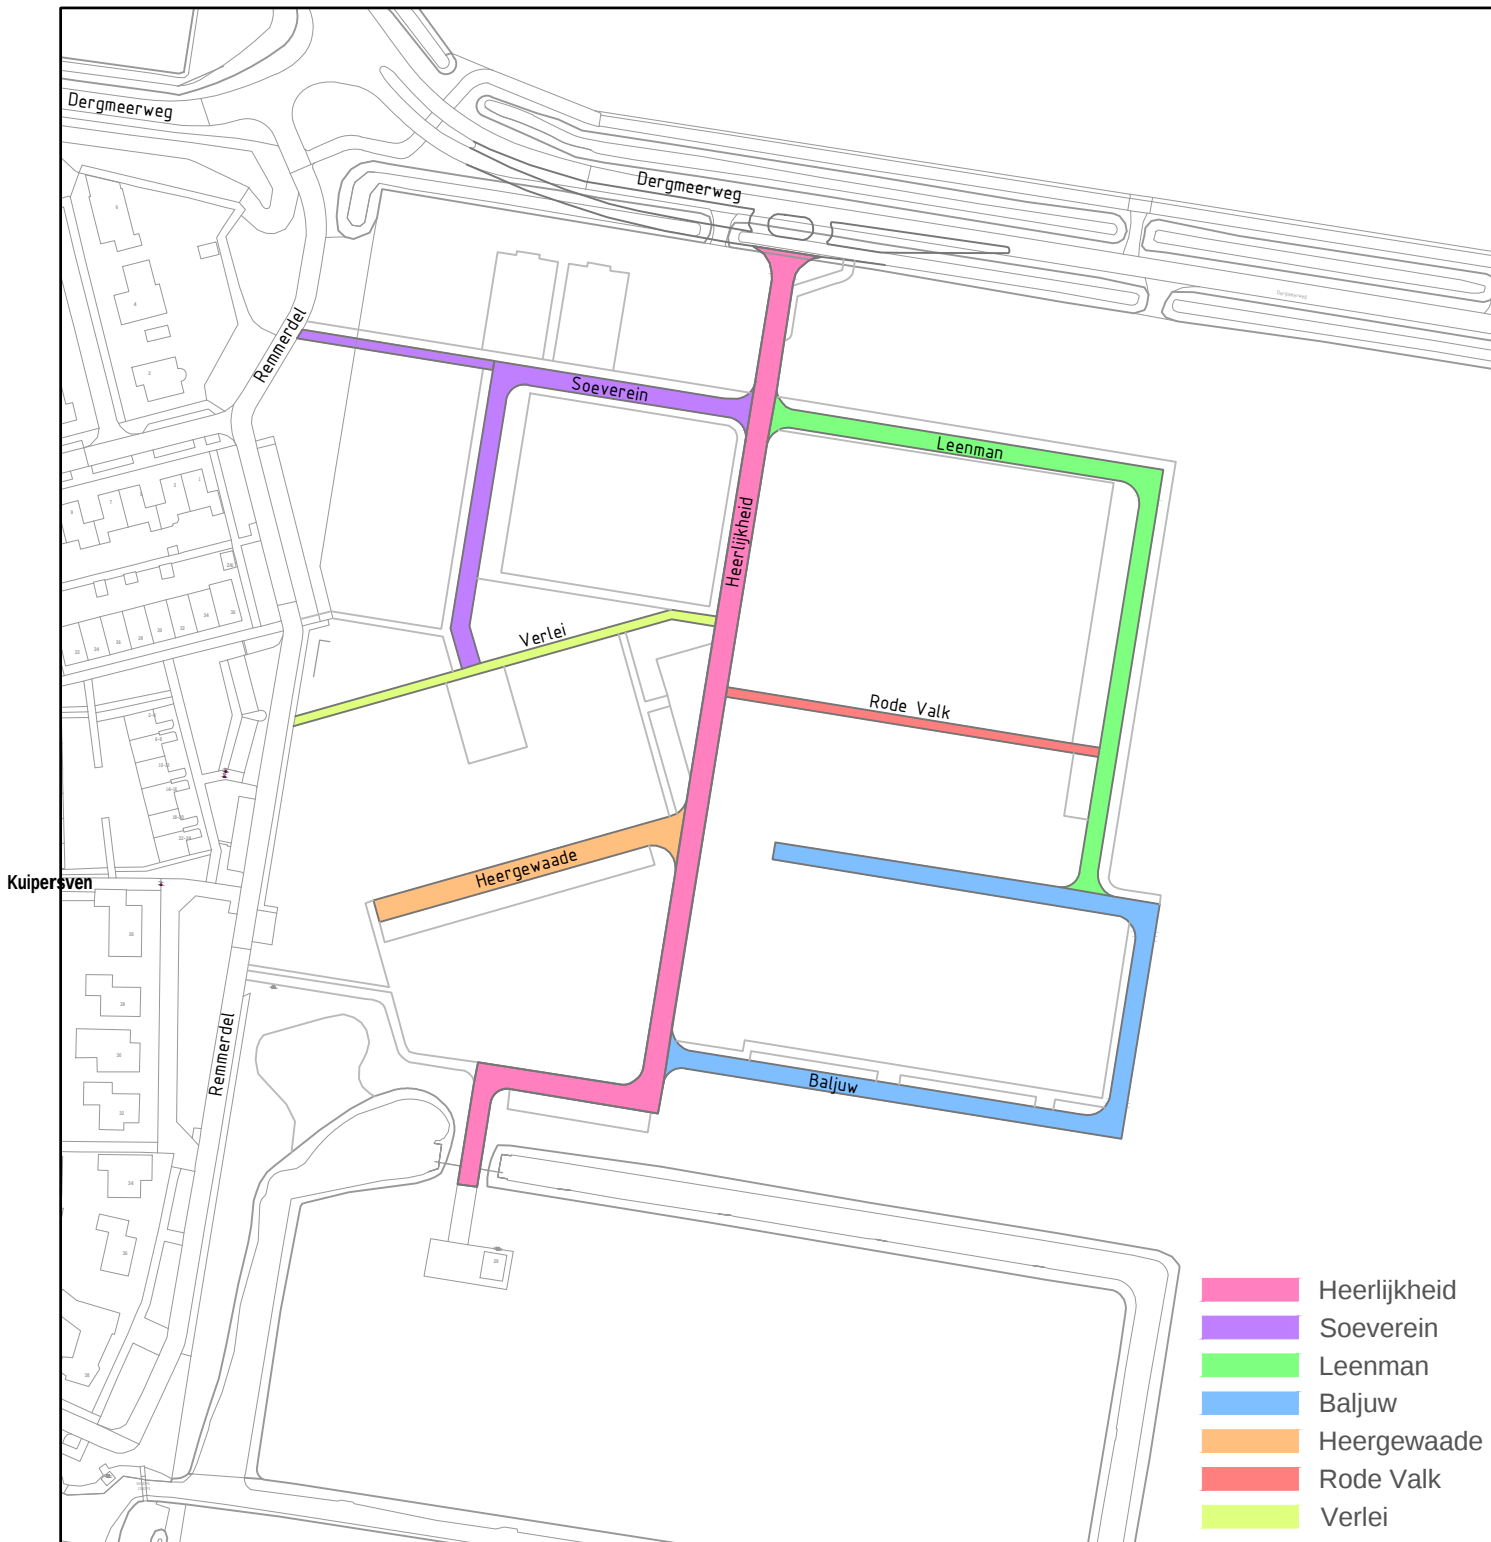

Behoort bij besluit d.d. 16 februari 2021

Kenmerk: 21.407478

namens het college van B&W van Schagen,
Medewerker Gegevensbeheer



Gemeentehuis
Laan 19
1741 EA Schagen
tel. 0224 - 210 400
fax. 0224 - 210 455

Postadres
Postbus 8
1740 AA Schagen

Afdeling Dienstverlening

Onderwerp

**Straatnaamgeving
Woongebied Remmerdel, Warmenhuizen**

Datum

16-02-2021

Get.

PdR

Gew.

Formaat

A4

Schaal

1:2000

Tekeningnummer

21-002.dwg