


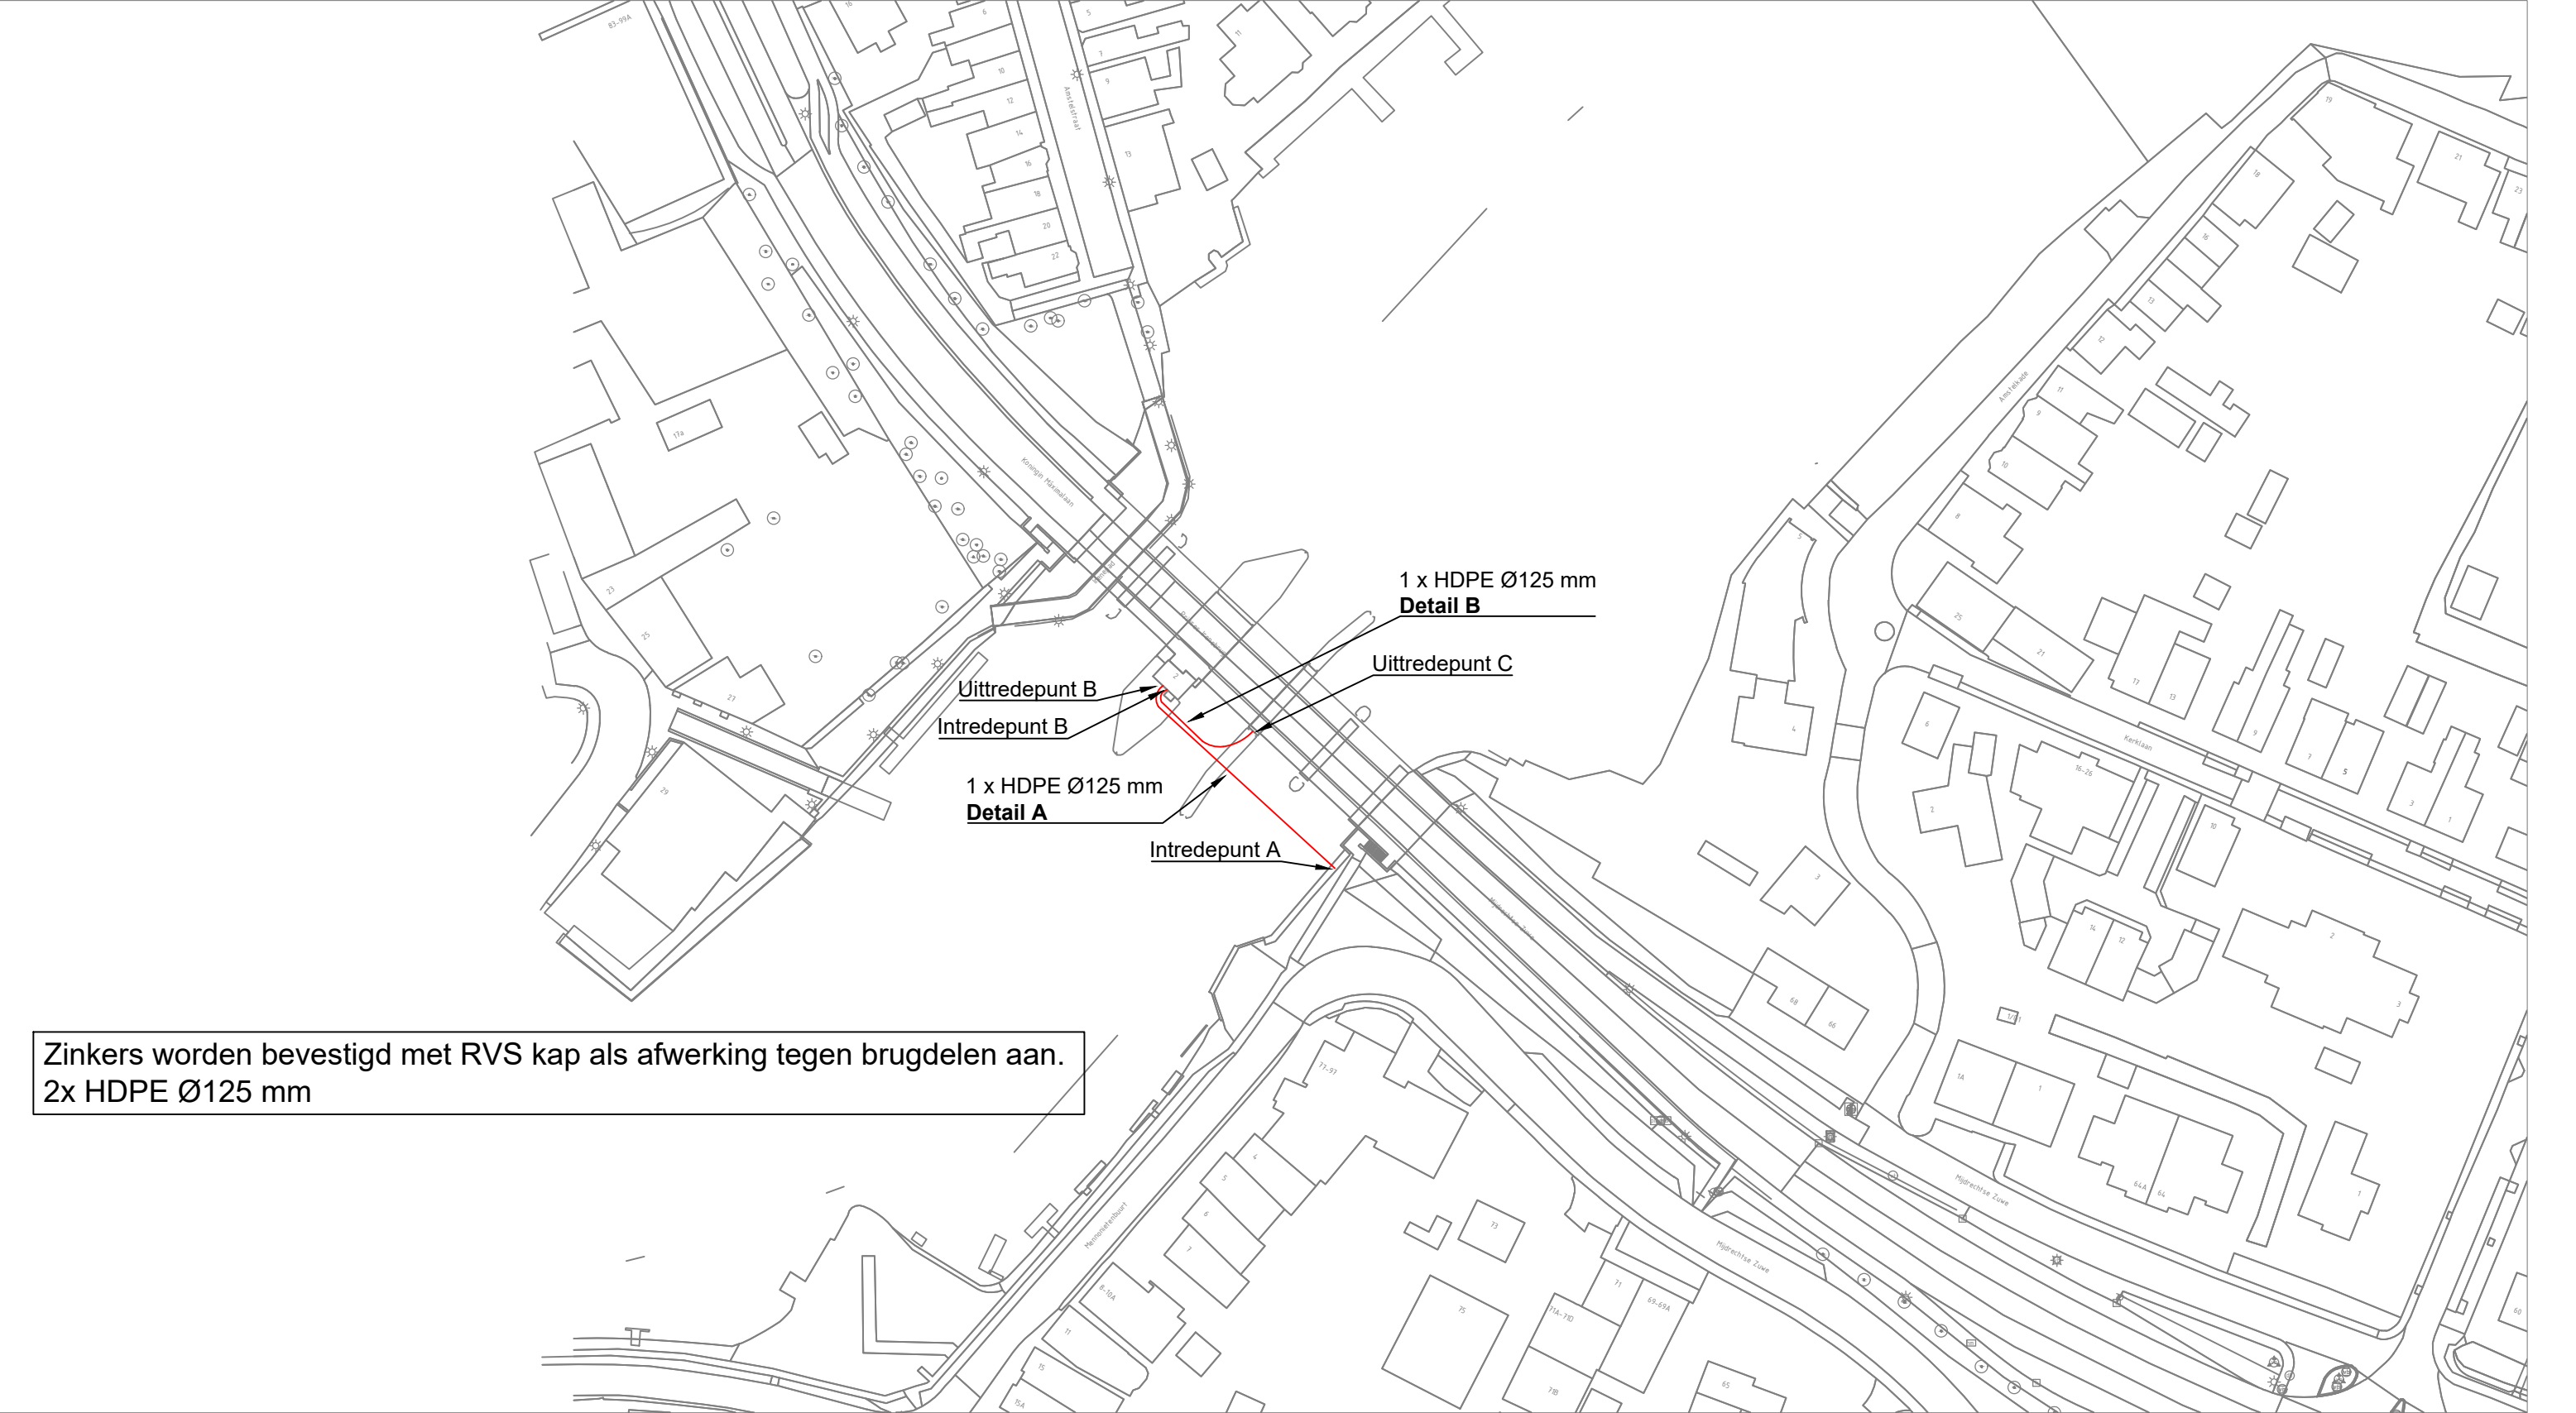

Zinkers worden bevestigd met RVS kap als afwerking tegen brugdelen aan.
2x HDPE Ø125 mm

ONDERWERP : Zinker Prinses Irenebrug PROVINCIE NOORD HOLLAND Ontwerp aanleg zinkers Overzicht	SCHAAL: n.v.t.	DATUM:	PROJECTNR. UITVOERING:
	GET: BAM	25-01-2021	COP.00264.01.47
	GEZ: RvdL	25-01-2021	PROJECTNR. ENGINEERING:
	OVERNAME ZONDER SCHRIFTELIJKE TOESTEMMING NIET GEOORLOOFT AUTEURSRECHTEN VOORBEHOUDEN	FORMAAT: A3	TEK.NR.: 001 FILE: COP.00264.01.47 Prinses Irenebrug



BAM Infra Telecom bv
Molenstraat 60
2471 AB Zwammerdam
TEL.: +31 (172) 63 21 21