



B

B

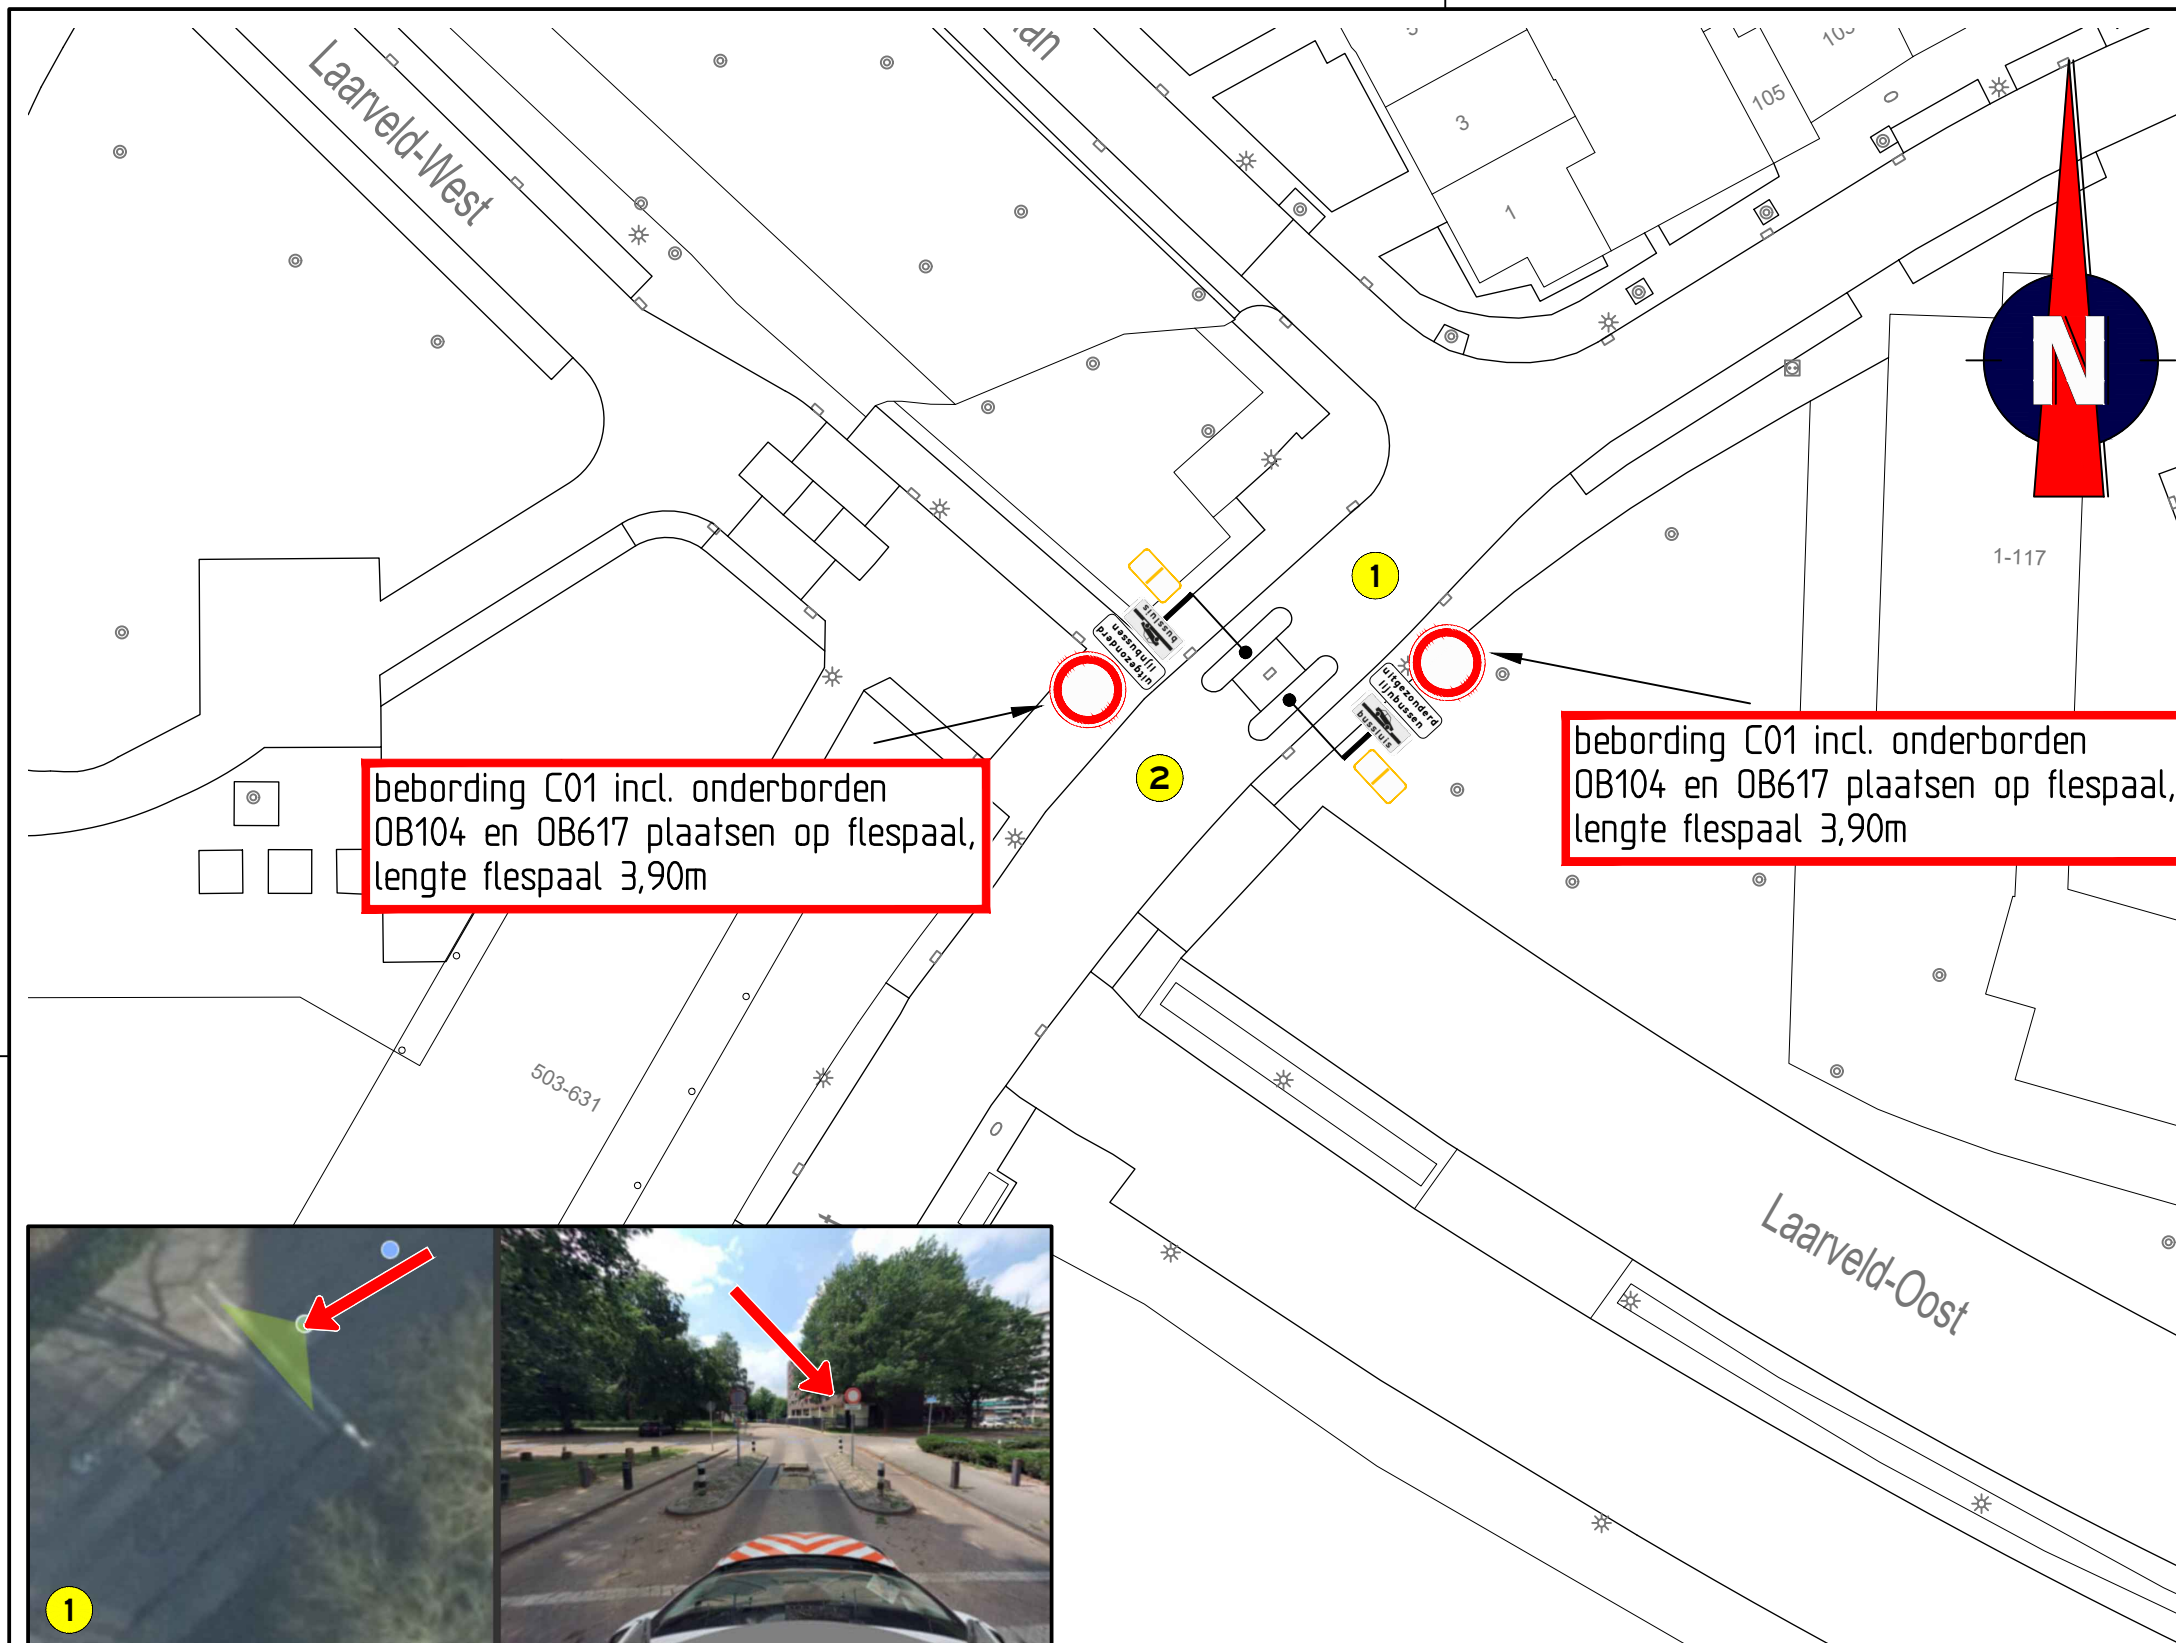

## Locatie

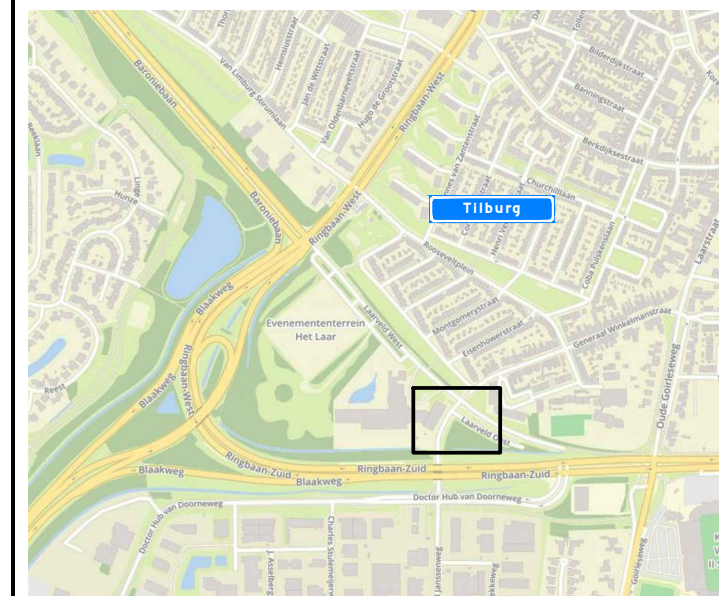

## Afmetingen standaard borden RVV

|                 |          | type bord |     |     |      |
|-----------------|----------|-----------|-----|-----|------|
| vormgeving bord | maat     |           |     |     |      |
| rond            | diameter | 400       | 600 | 800 | 1000 |
| driehoek        | zijde    | 500       | 700 | 900 | 1100 |
| vierkant        | zijde    | 400       | 600 | 800 | 1000 |
| rechthoek       | breedte  | 300       | 400 | 600 | 800  |
|                 | hoogte   | 450       | 600 | 900 | 1200 |
| achthoek        | hoogte   | X         | 700 | 900 | X    |
| maten in mm     |          |           |     |     |      |


## Plaatsing RVV-bebording

De hoogte van de onderkant van het bord ten opzichte van het wegdek bedraagt minimaal 2,20 m

bebording bevestigen op flespaal tenzij anders vermeld

A

A

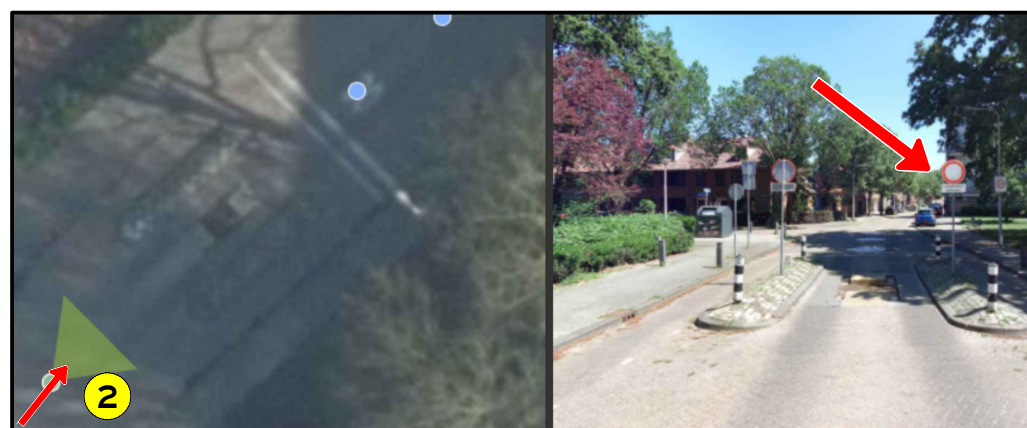

## Generaal Winkelmanstraat

### RVV bussluis

bestandsnaam TSNE: Generaal Winkelmanstraat (RVV bussluis)  
 projectnummer TSNE: 511101  
 datum: 11-02-22



getekend: EPO  
 schaal: 1:500  
 formaat: A3

controle: RDI

versie: A  
 omschrijving: Concept

