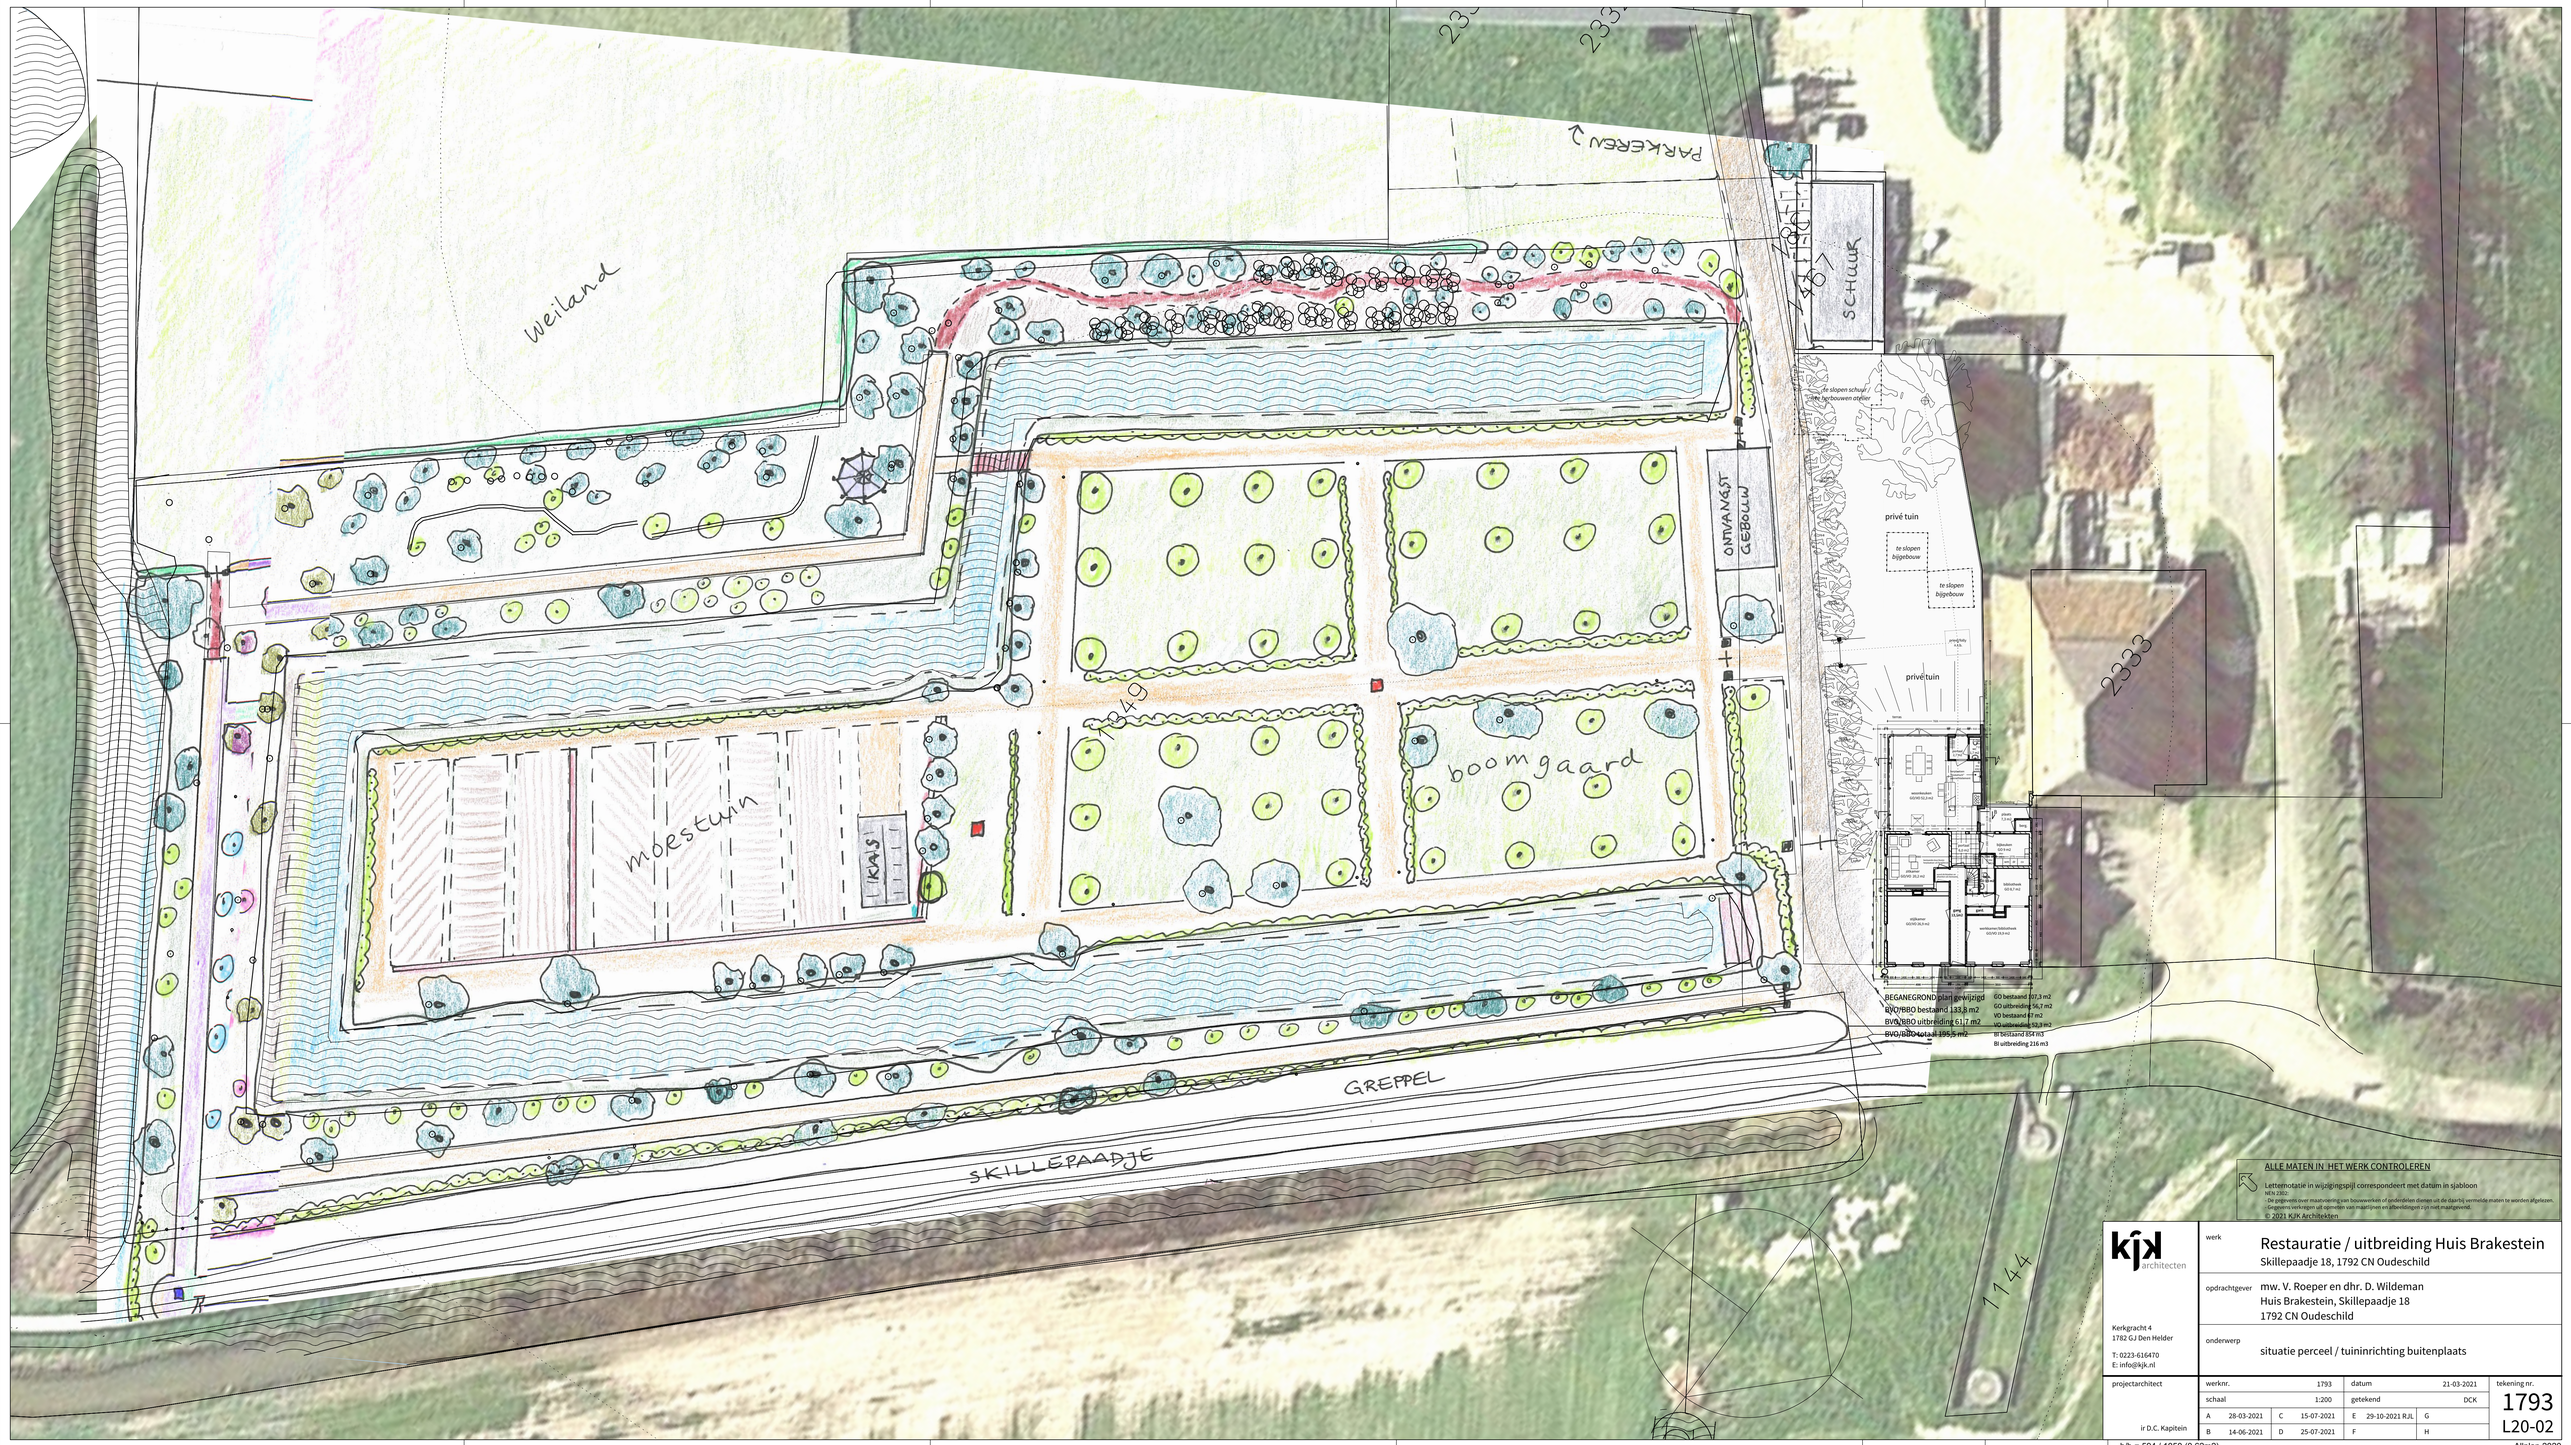

ALLE MATEN IN HET WERK CONTROLEREN

Lettermotatie in wijzigingspijl correspondeert met datum in sjabloon

NEN 2302:
De gegevens over maatvoering van bouwwerken of onderdelen dienen uit de daarbij vermelde maten te worden afgeleid. Gegevens verkregen uit opmeten van maatstaven en afbeeldingen zijn niet maatgevend.

© 2021 KJK Architekten

kjk architecten

Kerkgracht 4
1782 GJ Den Helder

T: 0223-616470
E: info@kjk.nl

projectarchitect
ir D.C. Kapitein

werk: Restauratie / uitbreiding Huis Brakestein
Skillepaadje 18, 1792 CN Oudeschild

opdrachtgever: mw. V. Roeper en dhr. D. Wildeman
Huis Brakestein, Skillepaadje 18
1792 CN Oudeschild

onderwerp: situatie perceel / tuininrichting buitenplaats

werknr.	1793			datum	21-03-2021	tekening nr.	1793 L20-02
schaal	1:200			getekend	DCK		
A	28-03-2021	C	15-07-2021	E	29-10-2021 RJL	G	
B	14-06-2021	D	25-07-2021	F		H	