


Impressie
schaal

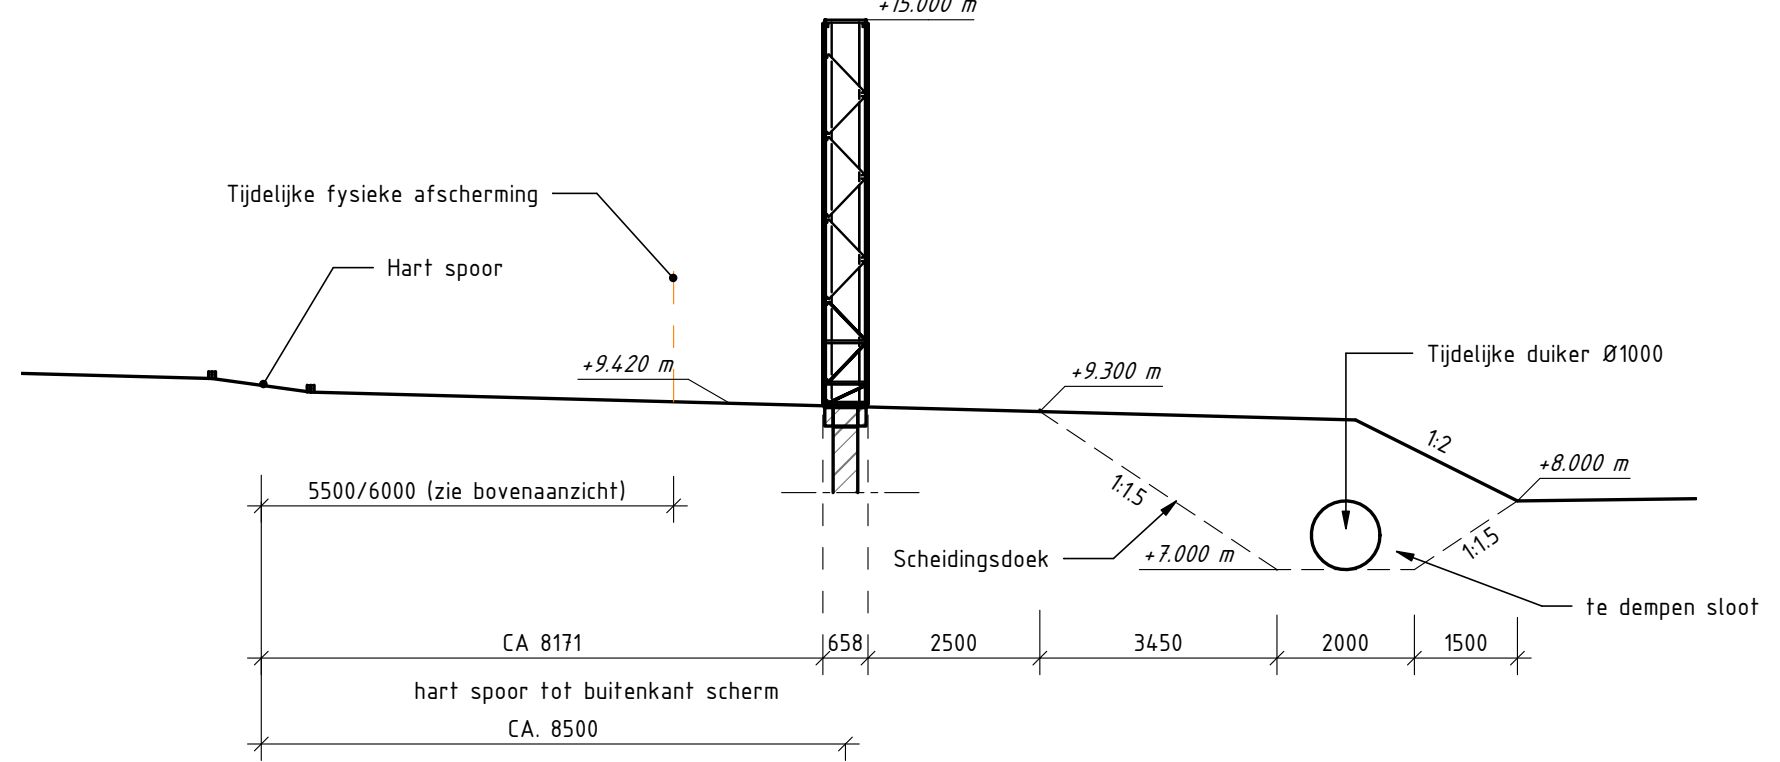

DP1
schaal 1 : 100

Opmerkingen

- Exakte positie geluidswand nader te bepalen op locatie
- Maten in millimeters, tenzij anders vermeld.
- Positionen in meters (a.w. N.A.P.), tenzij anders vermeld.
- Hoekwaaiing in graden (S&O), tenzij anders vermeld.
- Coördinaten in meters (a.w. N.A.P.), tenzij anders vermeld.
- het stelsel van de Rijksdriehoeksmeting (RD)

Legenda

- Wergrens
- Perceelgrens
- Tijdelijke fysieke afzetting

Legenda K&L

- Datatransport
- Laagspanning
- Water
- Rolering
- Overig

| | | | | |
|----------------------------------|---------------|----------------|--------------|--------------|
| Projectnaam | Projectnummer | Projectlocatie | Projectstart | Projecteinde |
| Geluidsscherm de Reeshof Tilburg | | | | |

Gemeente Tilburg

Project: Geluidsscherm de Reeshof Tilburg

Overzichtskaart: Locatie overzichtstekening

Royal HaskoningDHV
Engineering Society Together

Documentnummer: BH2683-1001

Revisie: 1

Uitgegeven: 27-08-2024

Locatie overzicht
schaal 1 : 100