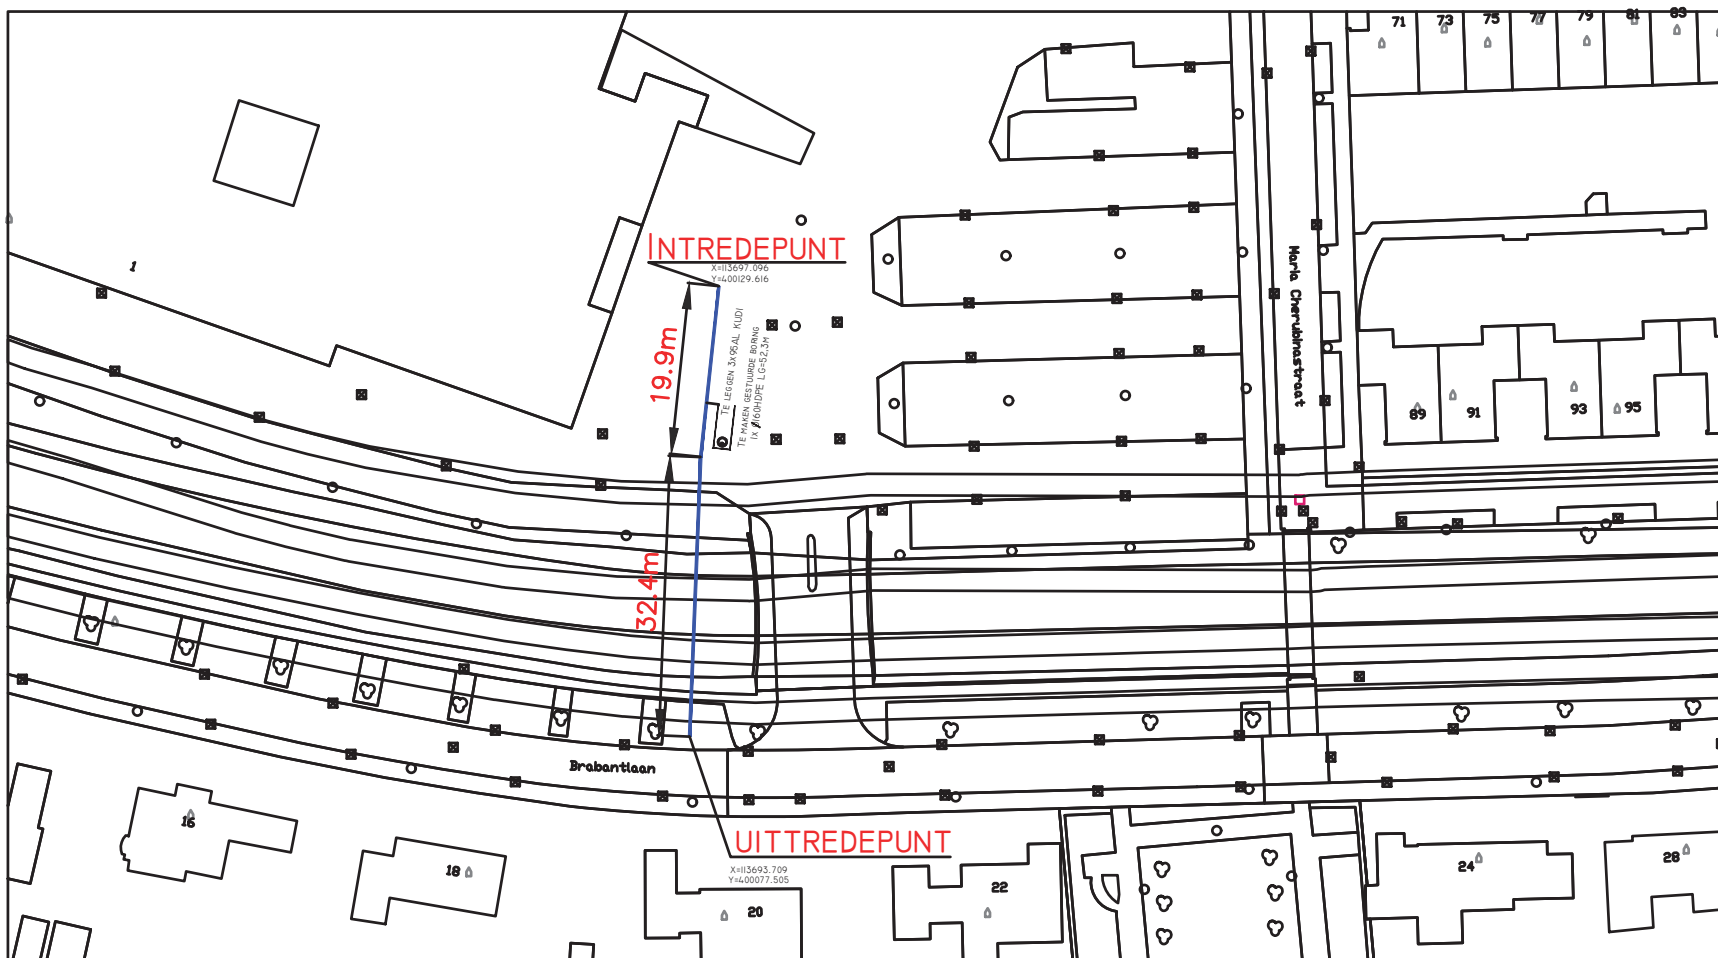


505474-B

		Netwerkplan	30173857	Act. Code	-	Project	B.15740
		Getekend		Gecontr.	-	Afdeling	E&A
		Datum	6-2-2022	Gezien	-	Schaal	Nvt
		Schets van boring - NU BDA Brabantlaan 20					
		Naam eigenaar	-				
		Adres eigenaar	-				
		Paraaf				Enexis Roosendaal	
		Deze tekening vervangt			Zwaanhoefstraat 12		
		Deze tekening is vervangen door			4702LC Roosendaal		