


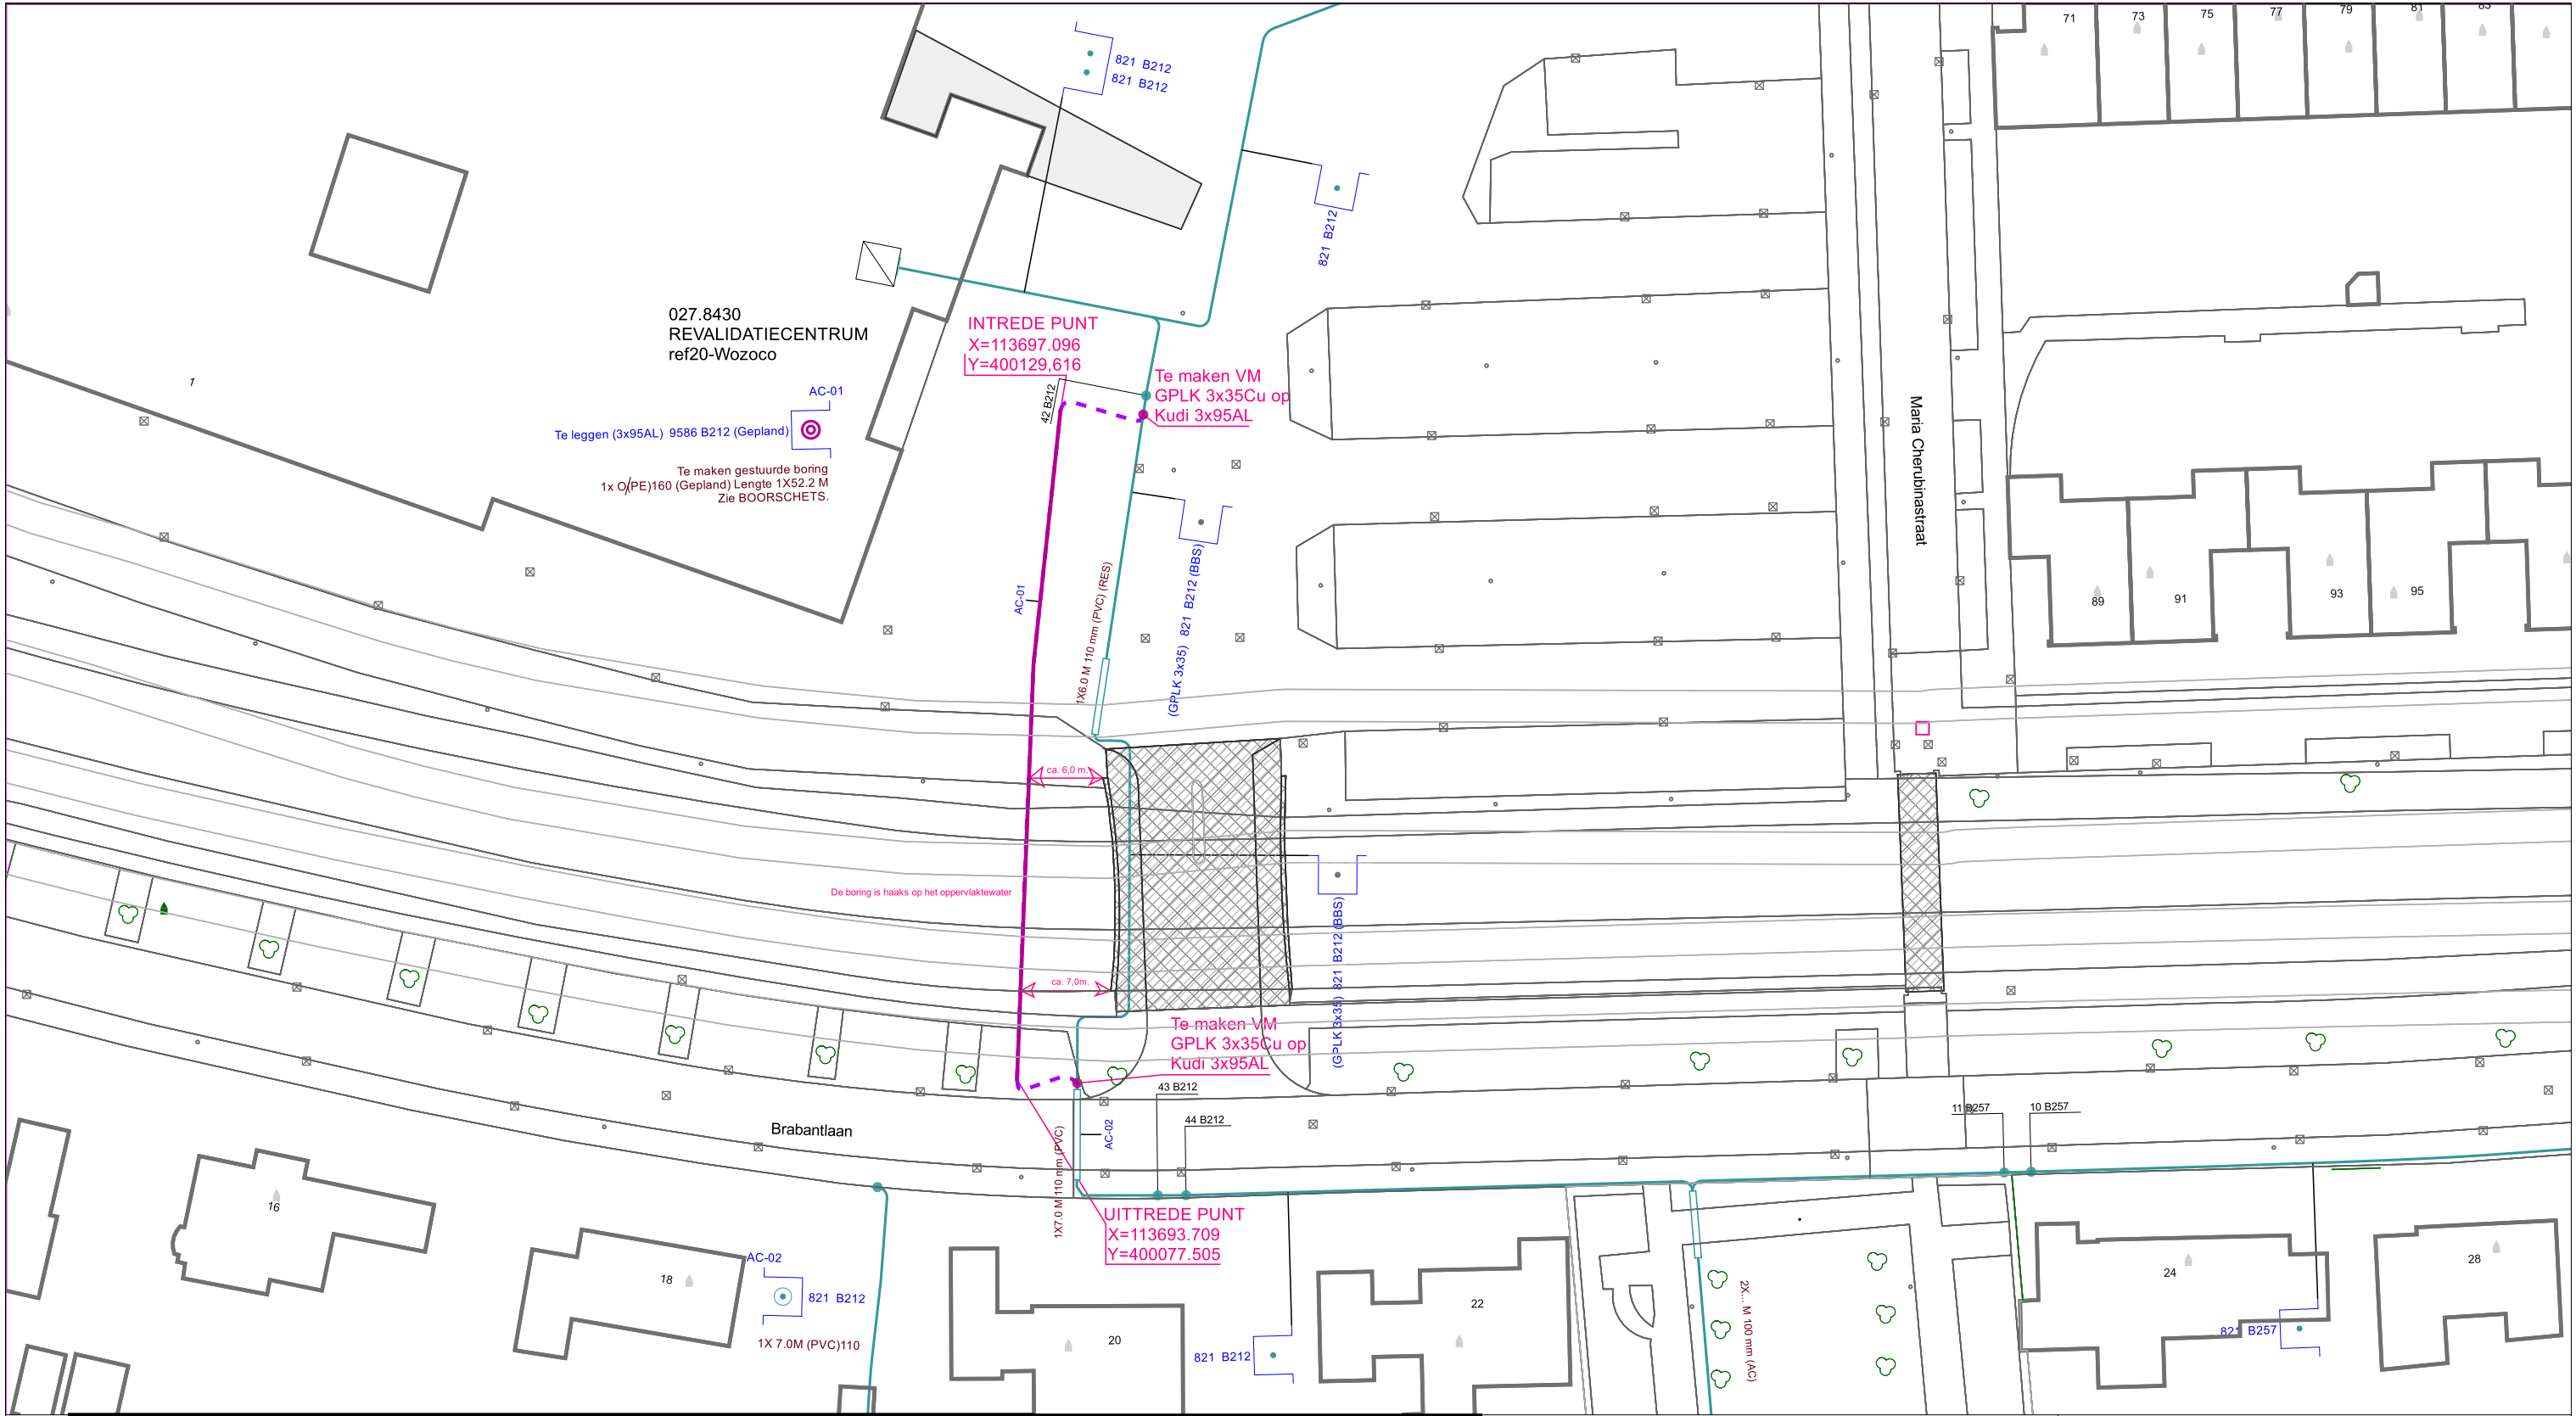

| KABEL-KODERING |                          | GEUL-STATUS |                           | symbool | omschrijving                   | Omschrijving : NU BDA Brabantlaan 20 |            |            |            |            |            | SAP netwerkplan : 30173857              |  |
|----------------|--------------------------|-------------|---------------------------|---------|--------------------------------|--------------------------------------|------------|------------|------------|------------|------------|-----------------------------------------|--|
| KODE           | VERKLARING               | SYMBOL      | OMSCHRIJVING              |         |                                | Status : Projecttekening aangemaakt  |            |            |            |            |            | SAP projectdefinitie : B.15740          |  |
| 9586           | 3x95.00 Alm YMeKrvaslqwd |             | definitief ligging bekend |         | E Station - in bedrijf         | 1120-40075                           | 1125-40075 | 1130-40075 | 1135-40075 | 1140-40075 | 1145-40075 | Synfrnummer :                           |  |
| 821            | 3x35.00 Cu GPLK          |             | gepland                   |         | Kabel - in bedrijf             | 1120-40050                           | 1125-40050 | 1130-40050 | 1135-40050 | 1140-40050 | 1145-40050 | Ontwerp door : - - -                    |  |
|                |                          |             |                           |         | Kabel - gepland                | 1120-40025                           | 1125-40025 | 1130-40025 | 1135-40025 | 1140-40025 | 1145-40025 | Tekening nr. : B.15740-MS               |  |
|                |                          |             |                           |         | Kabel - buiten bedrijf schroot | 1120-40000                           | 1125-40000 | 1130-40000 | 1135-40000 | 1140-40000 | 1145-40000 | Projecttek. Aangem. : 03/02/2022        |  |
|                |                          |             |                           |         |                                | 1120-39975                           | 1125-39975 | 1130-39975 | 1135-39975 | 1140-39975 | 1145-39975 | Projecttek. Gewijzigd :                 |  |
|                |                          |             |                           |         |                                | 1120-39950                           | 1125-39950 | 1130-39950 | 1135-39950 | 1140-39950 | 1145-39950 | A3 Schaal: 1:500 Datum plot: 04/02/2022 |  |
|                |                          |             |                           |         |                                |                                      |            |            |            |            |            | Regio Brabant W Afd. A, E & I           |  |
|                |                          |             |                           |         |                                |                                      |            |            |            |            |            | Zwaanhoefstraat 12                      |  |
|                |                          |             |                           |         |                                |                                      |            |            |            |            |            | 4702 LC Roosendaal                      |  |
|                |                          |             |                           |         |                                |                                      |            |            |            |            |            | TEL.: 0900-7808700                      |  |
|                |                          |             |                           |         |                                |                                      |            |            |            |            |            |                                         |  |