



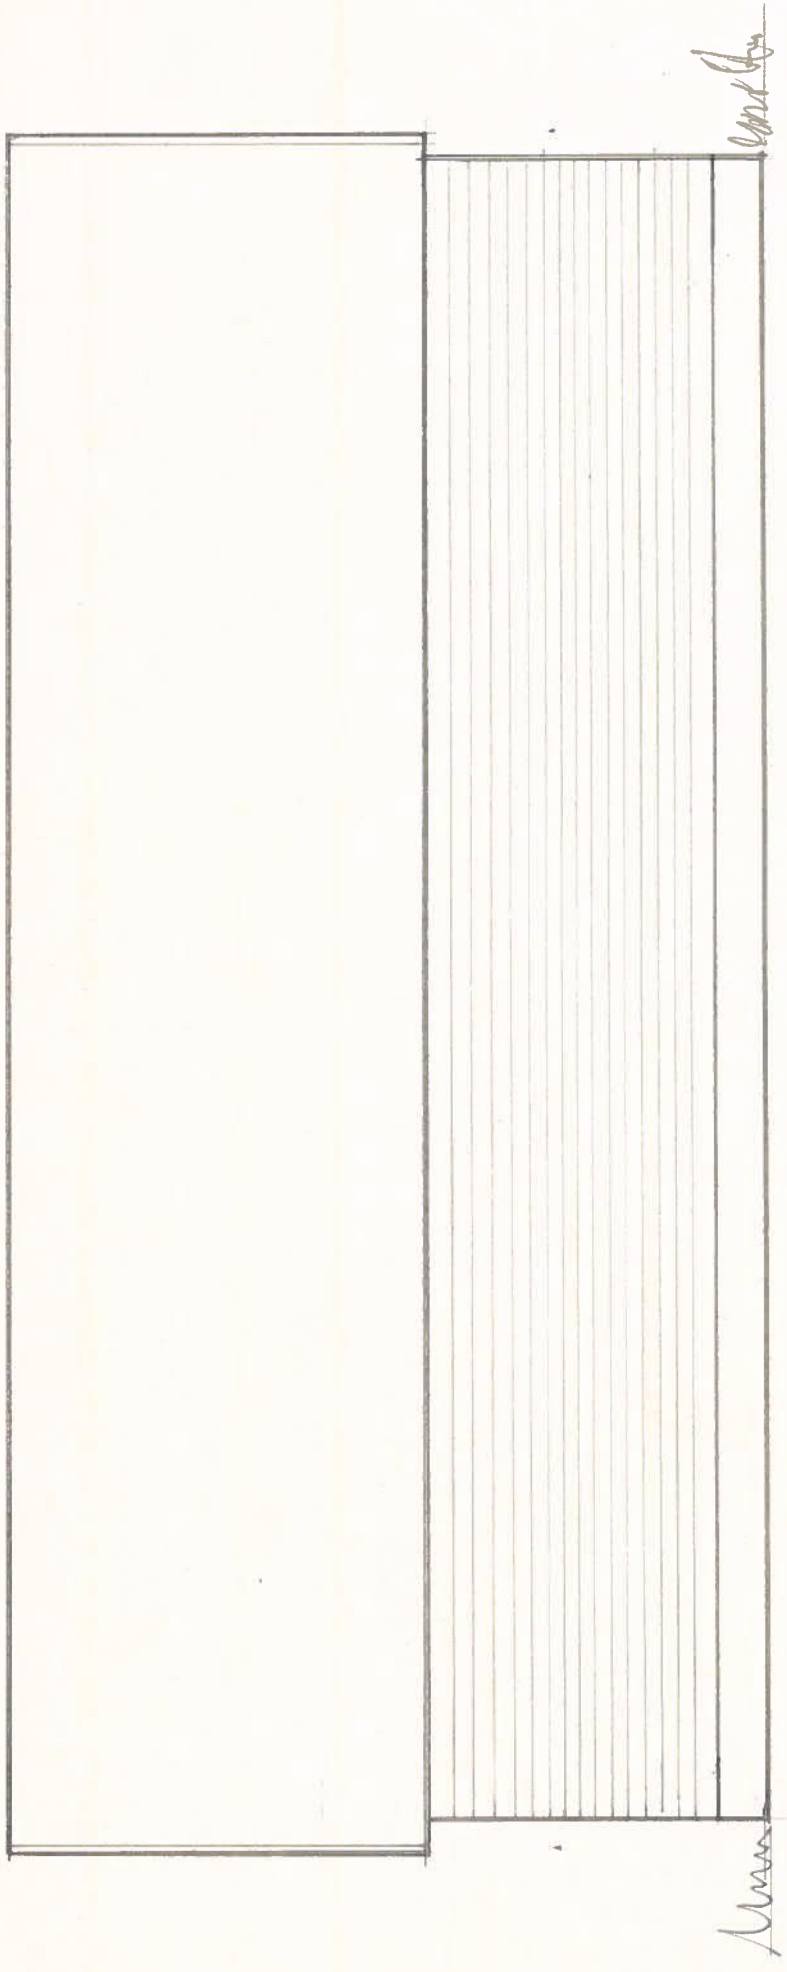

Noordzijde

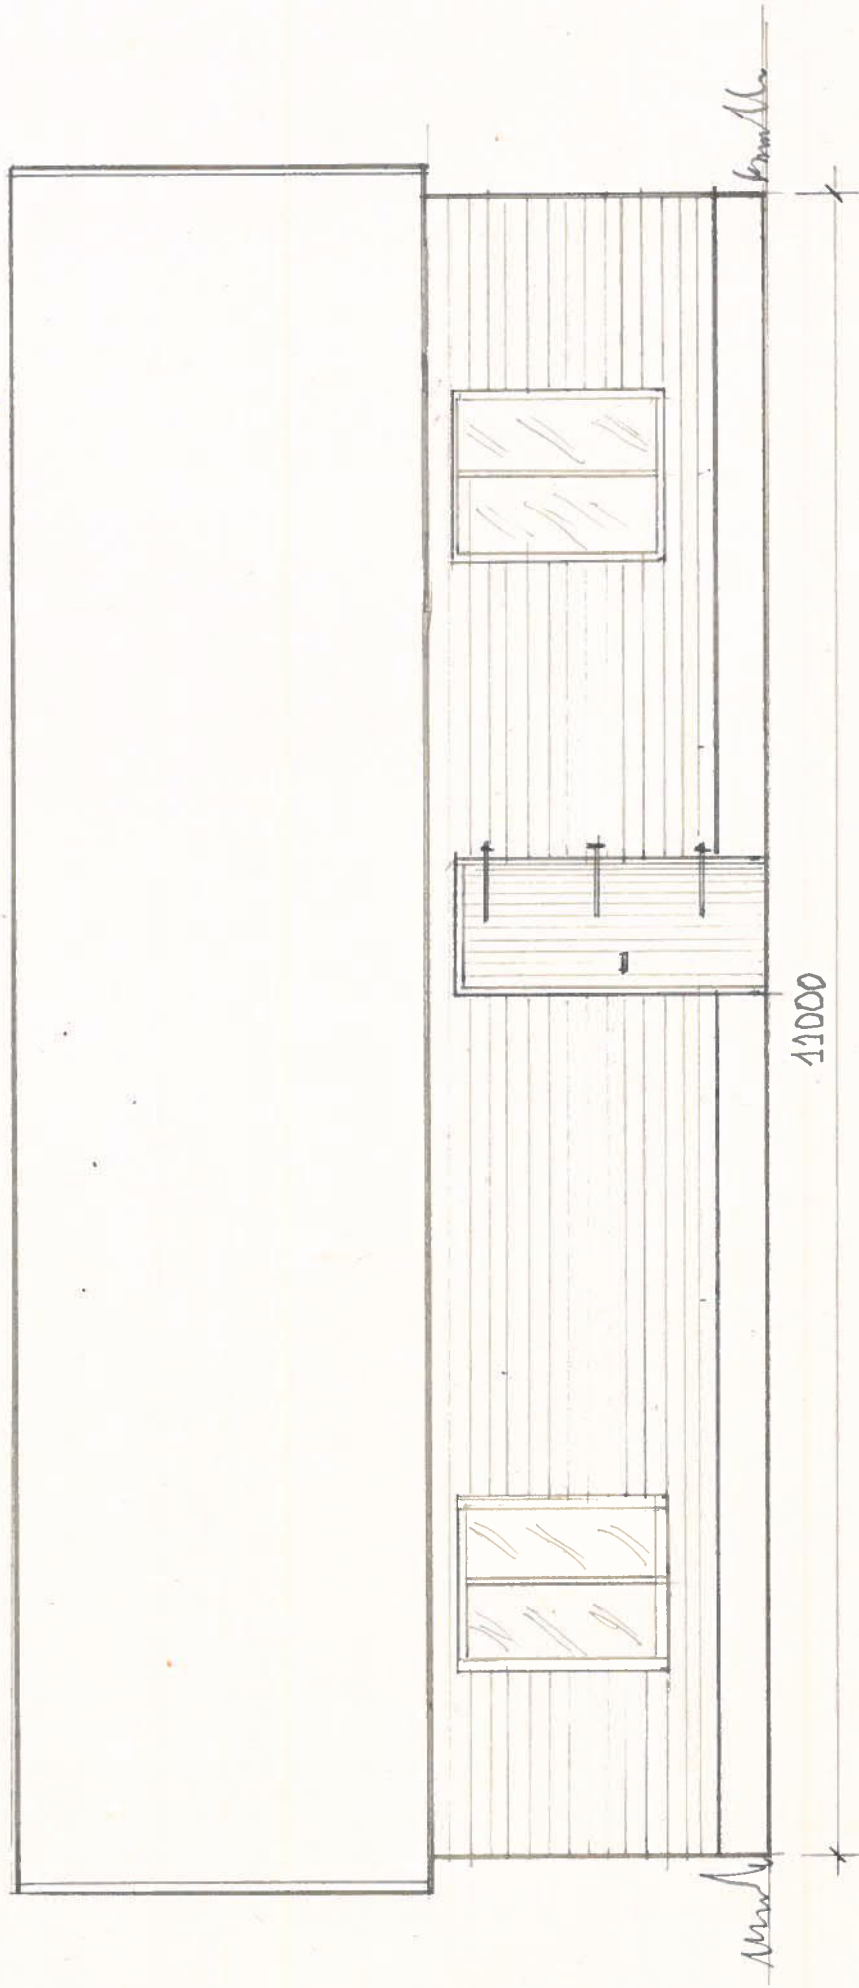

Zuidzijde

Toelichting

- Bestaande $\frac{1}{2}$ steens muren worden gerestaureerd en waar nodig opgehoogd en verlengd
- De noordzijde wordt verplaatst naar de aangegeven locatie
- Het gehele gebouw wordt afgewerkt met zwarte rabatdelen.
- Kozijnen en windveren wit
- Dakconstructie is geschikt voor zonnepanelen

Verbouwing schuur	blad: 1
	aant:
Hoofdstraat 115	par:
5757 AL Deurne	
dat: 12 feb '22	schaal: 1:50