




VERKEERSBESLUIT

Twee parkeerplaatsen aanwijzen voor opladen elektrische voertuigen

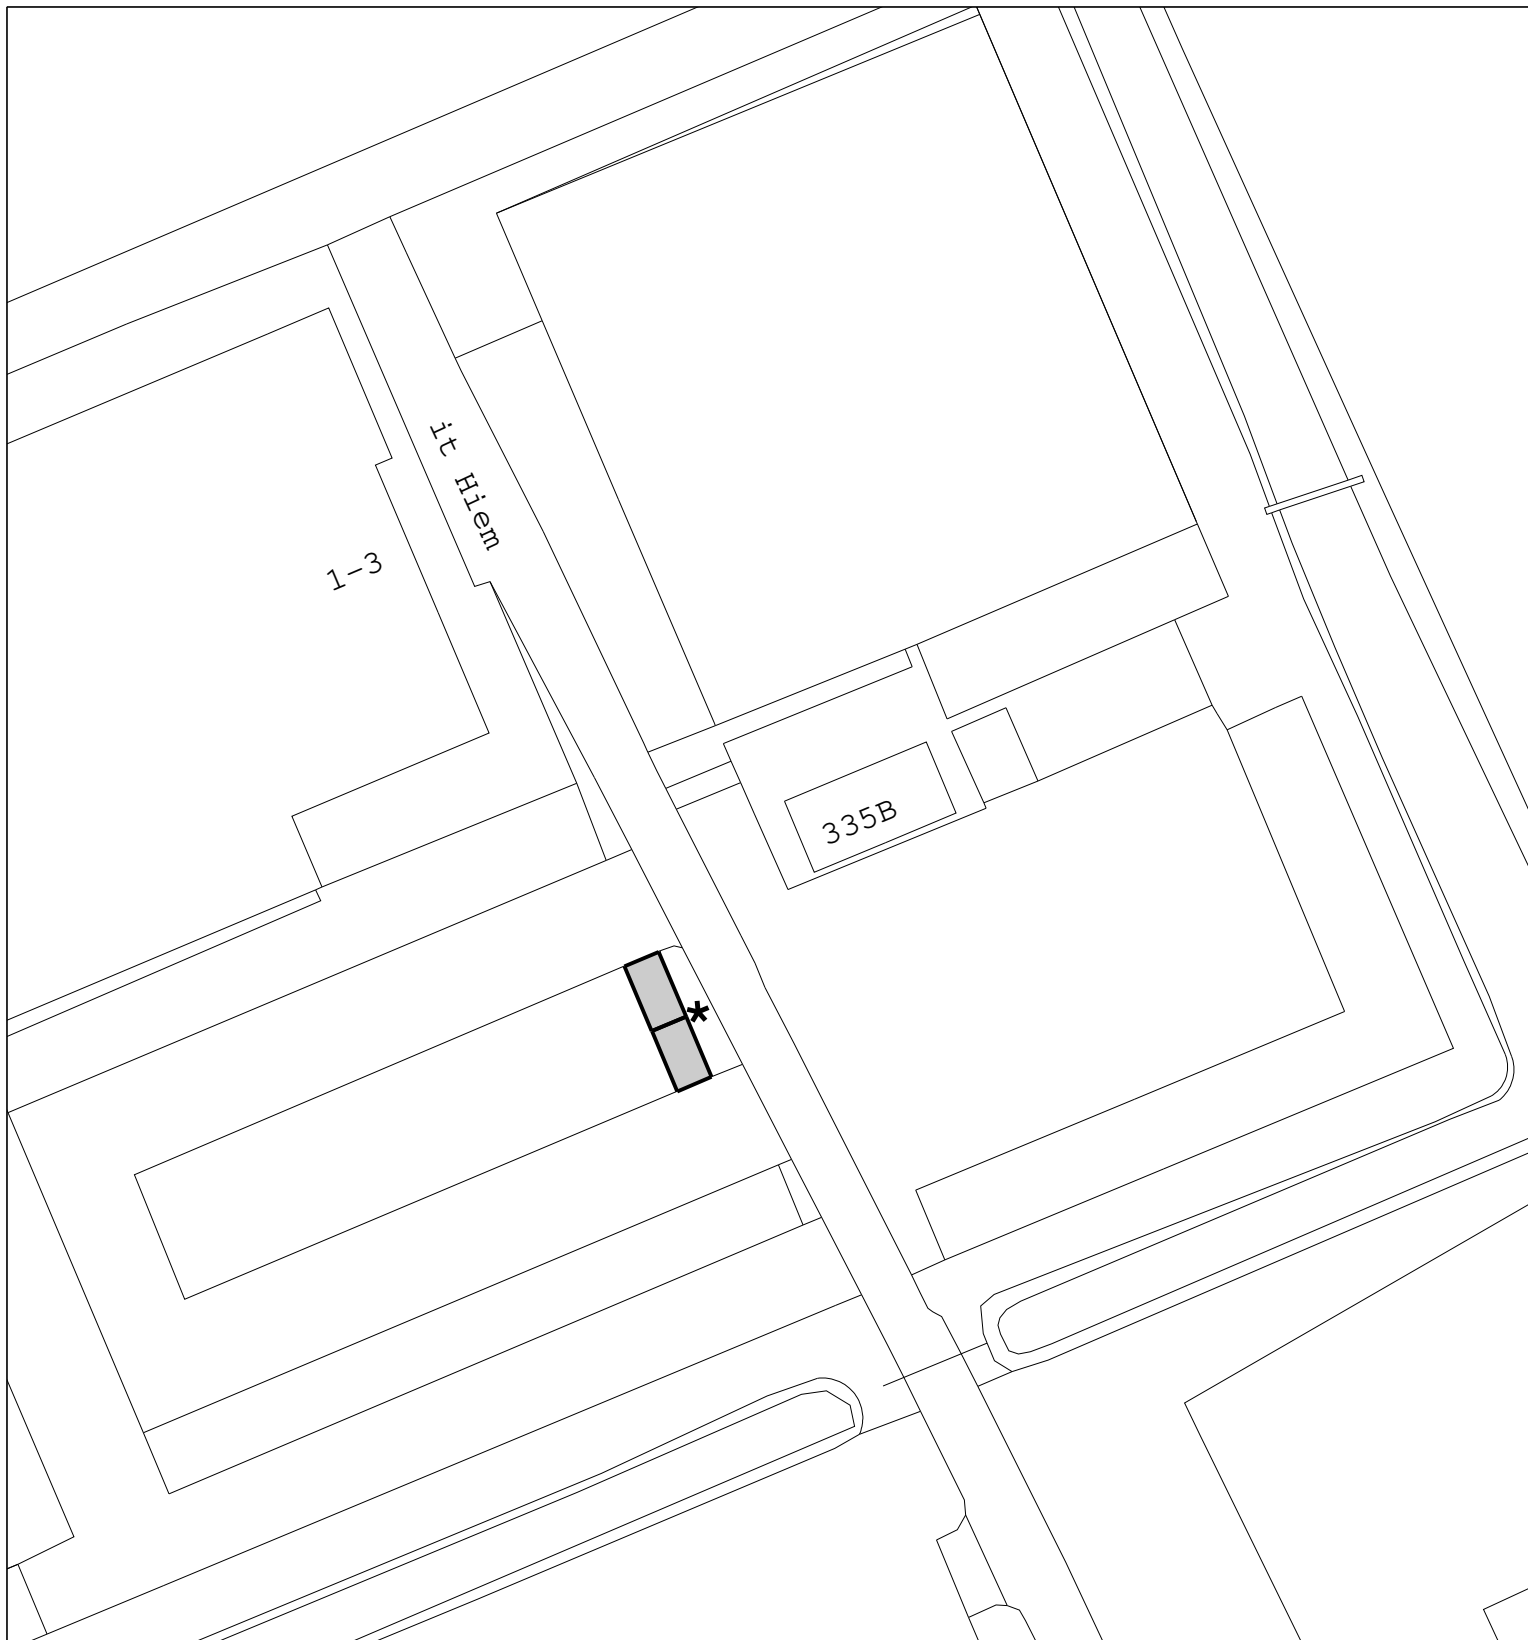

gebied waar besluit betrekking op heeft

Tekeningnummer Z.22.363520

Schaal: 1 : 500

★ bord E4 volgens RVV 1990

voorzien van onderbord opladen elektrische voertuigen



Locatie:

nabij It Hiem 3 Tjalleberd

Tekenaar: T. Huisinga

Datum: 16-02-2022