




VERKEERSBESLUIT

Twee parkeerplaatsen aanwijzen voor opladen elektrische voertuigen

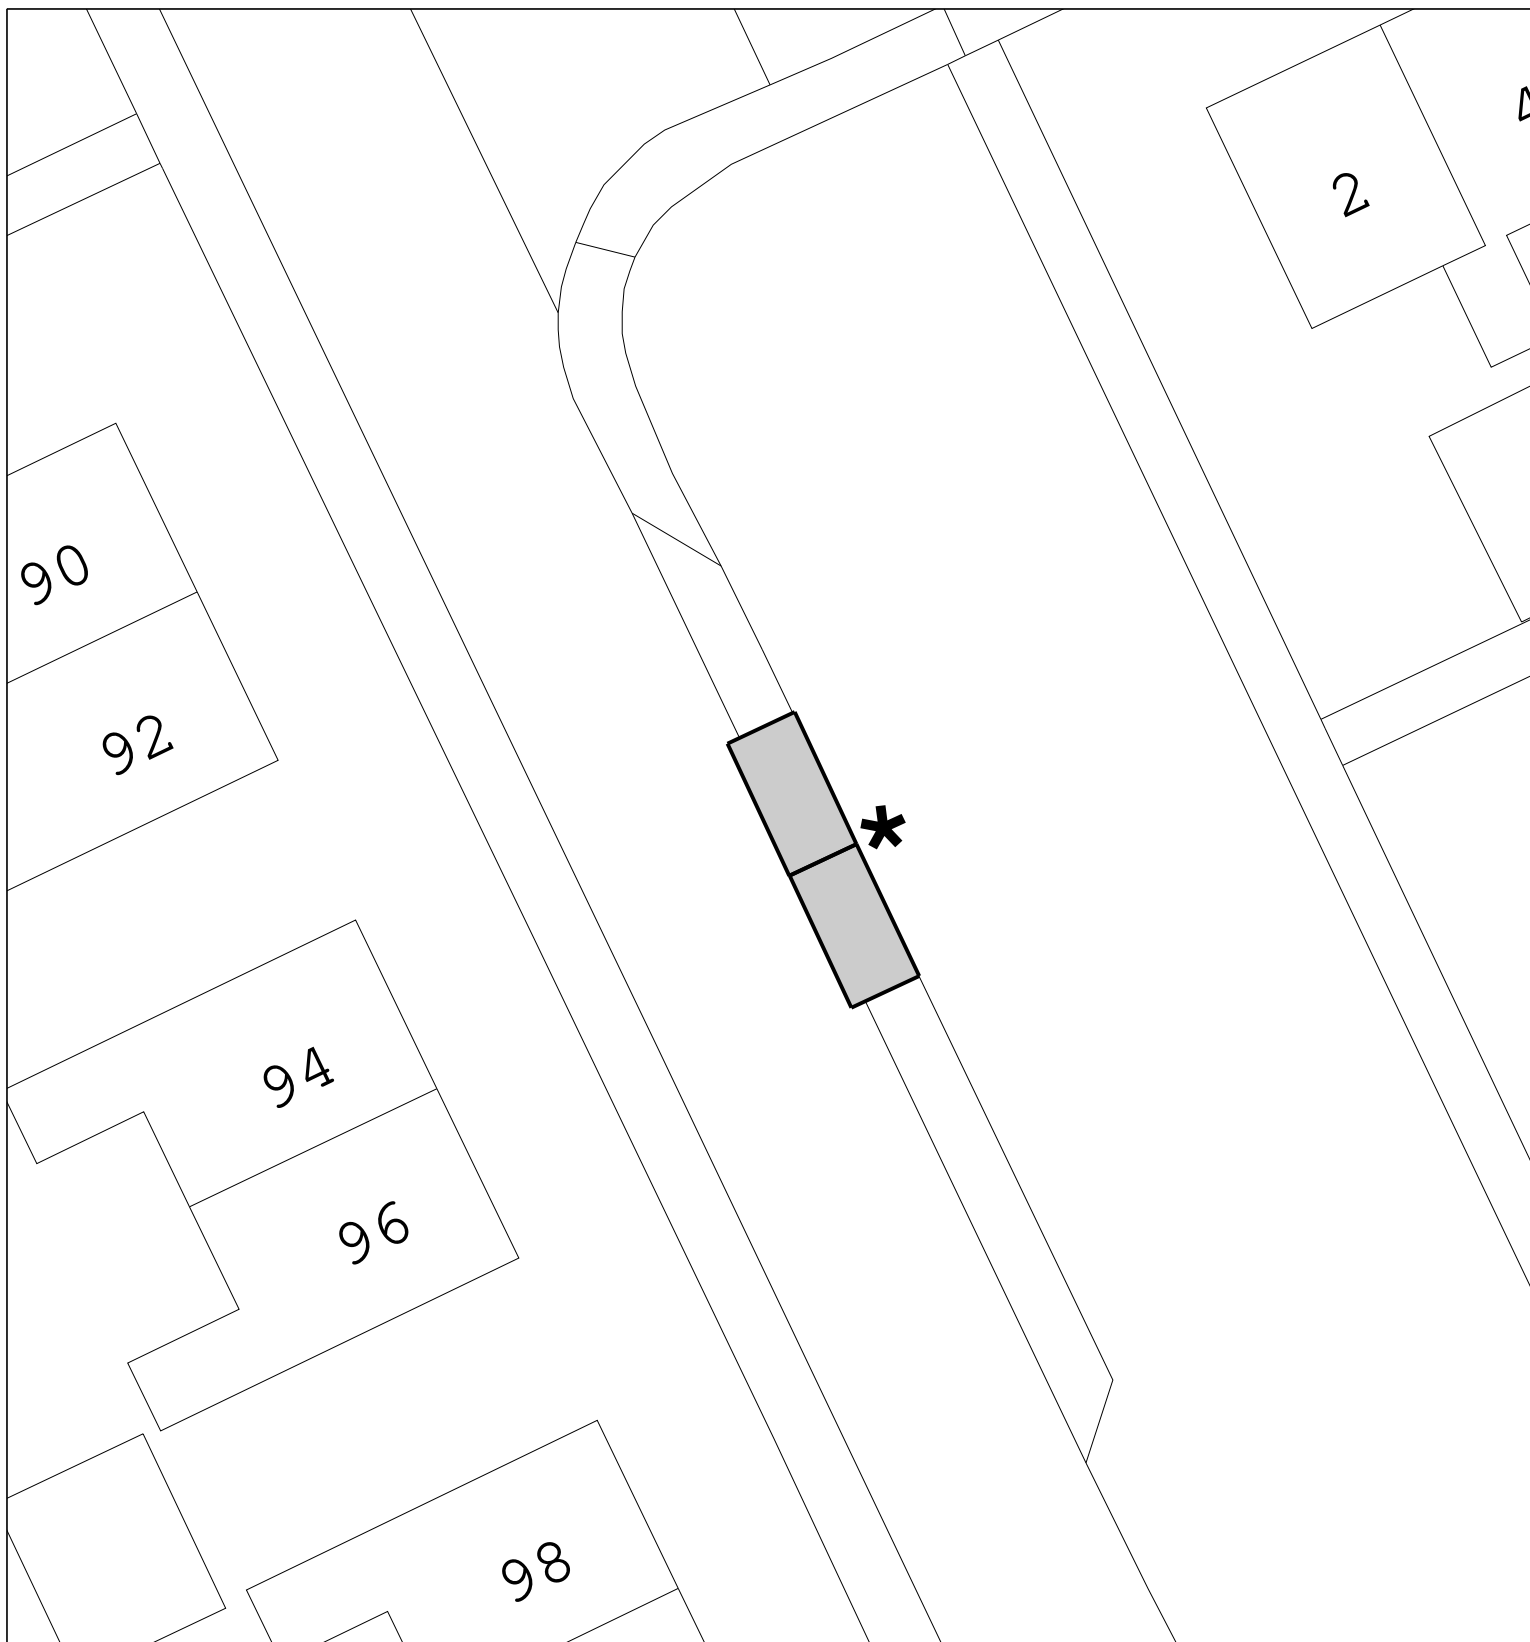

gebied waar besluit betrekking op heeft

Tekeningnummer Z.22.363242

Schaal: 1 : 250

★ bord E4 volgens RVV 1990

voorzien van onderbord opladen elektrische voertuigen



Locatie:

nabij Kattebos 94 Heerenveen

Tekenaar: T. Huisinga

Datum: 15-02-2022