


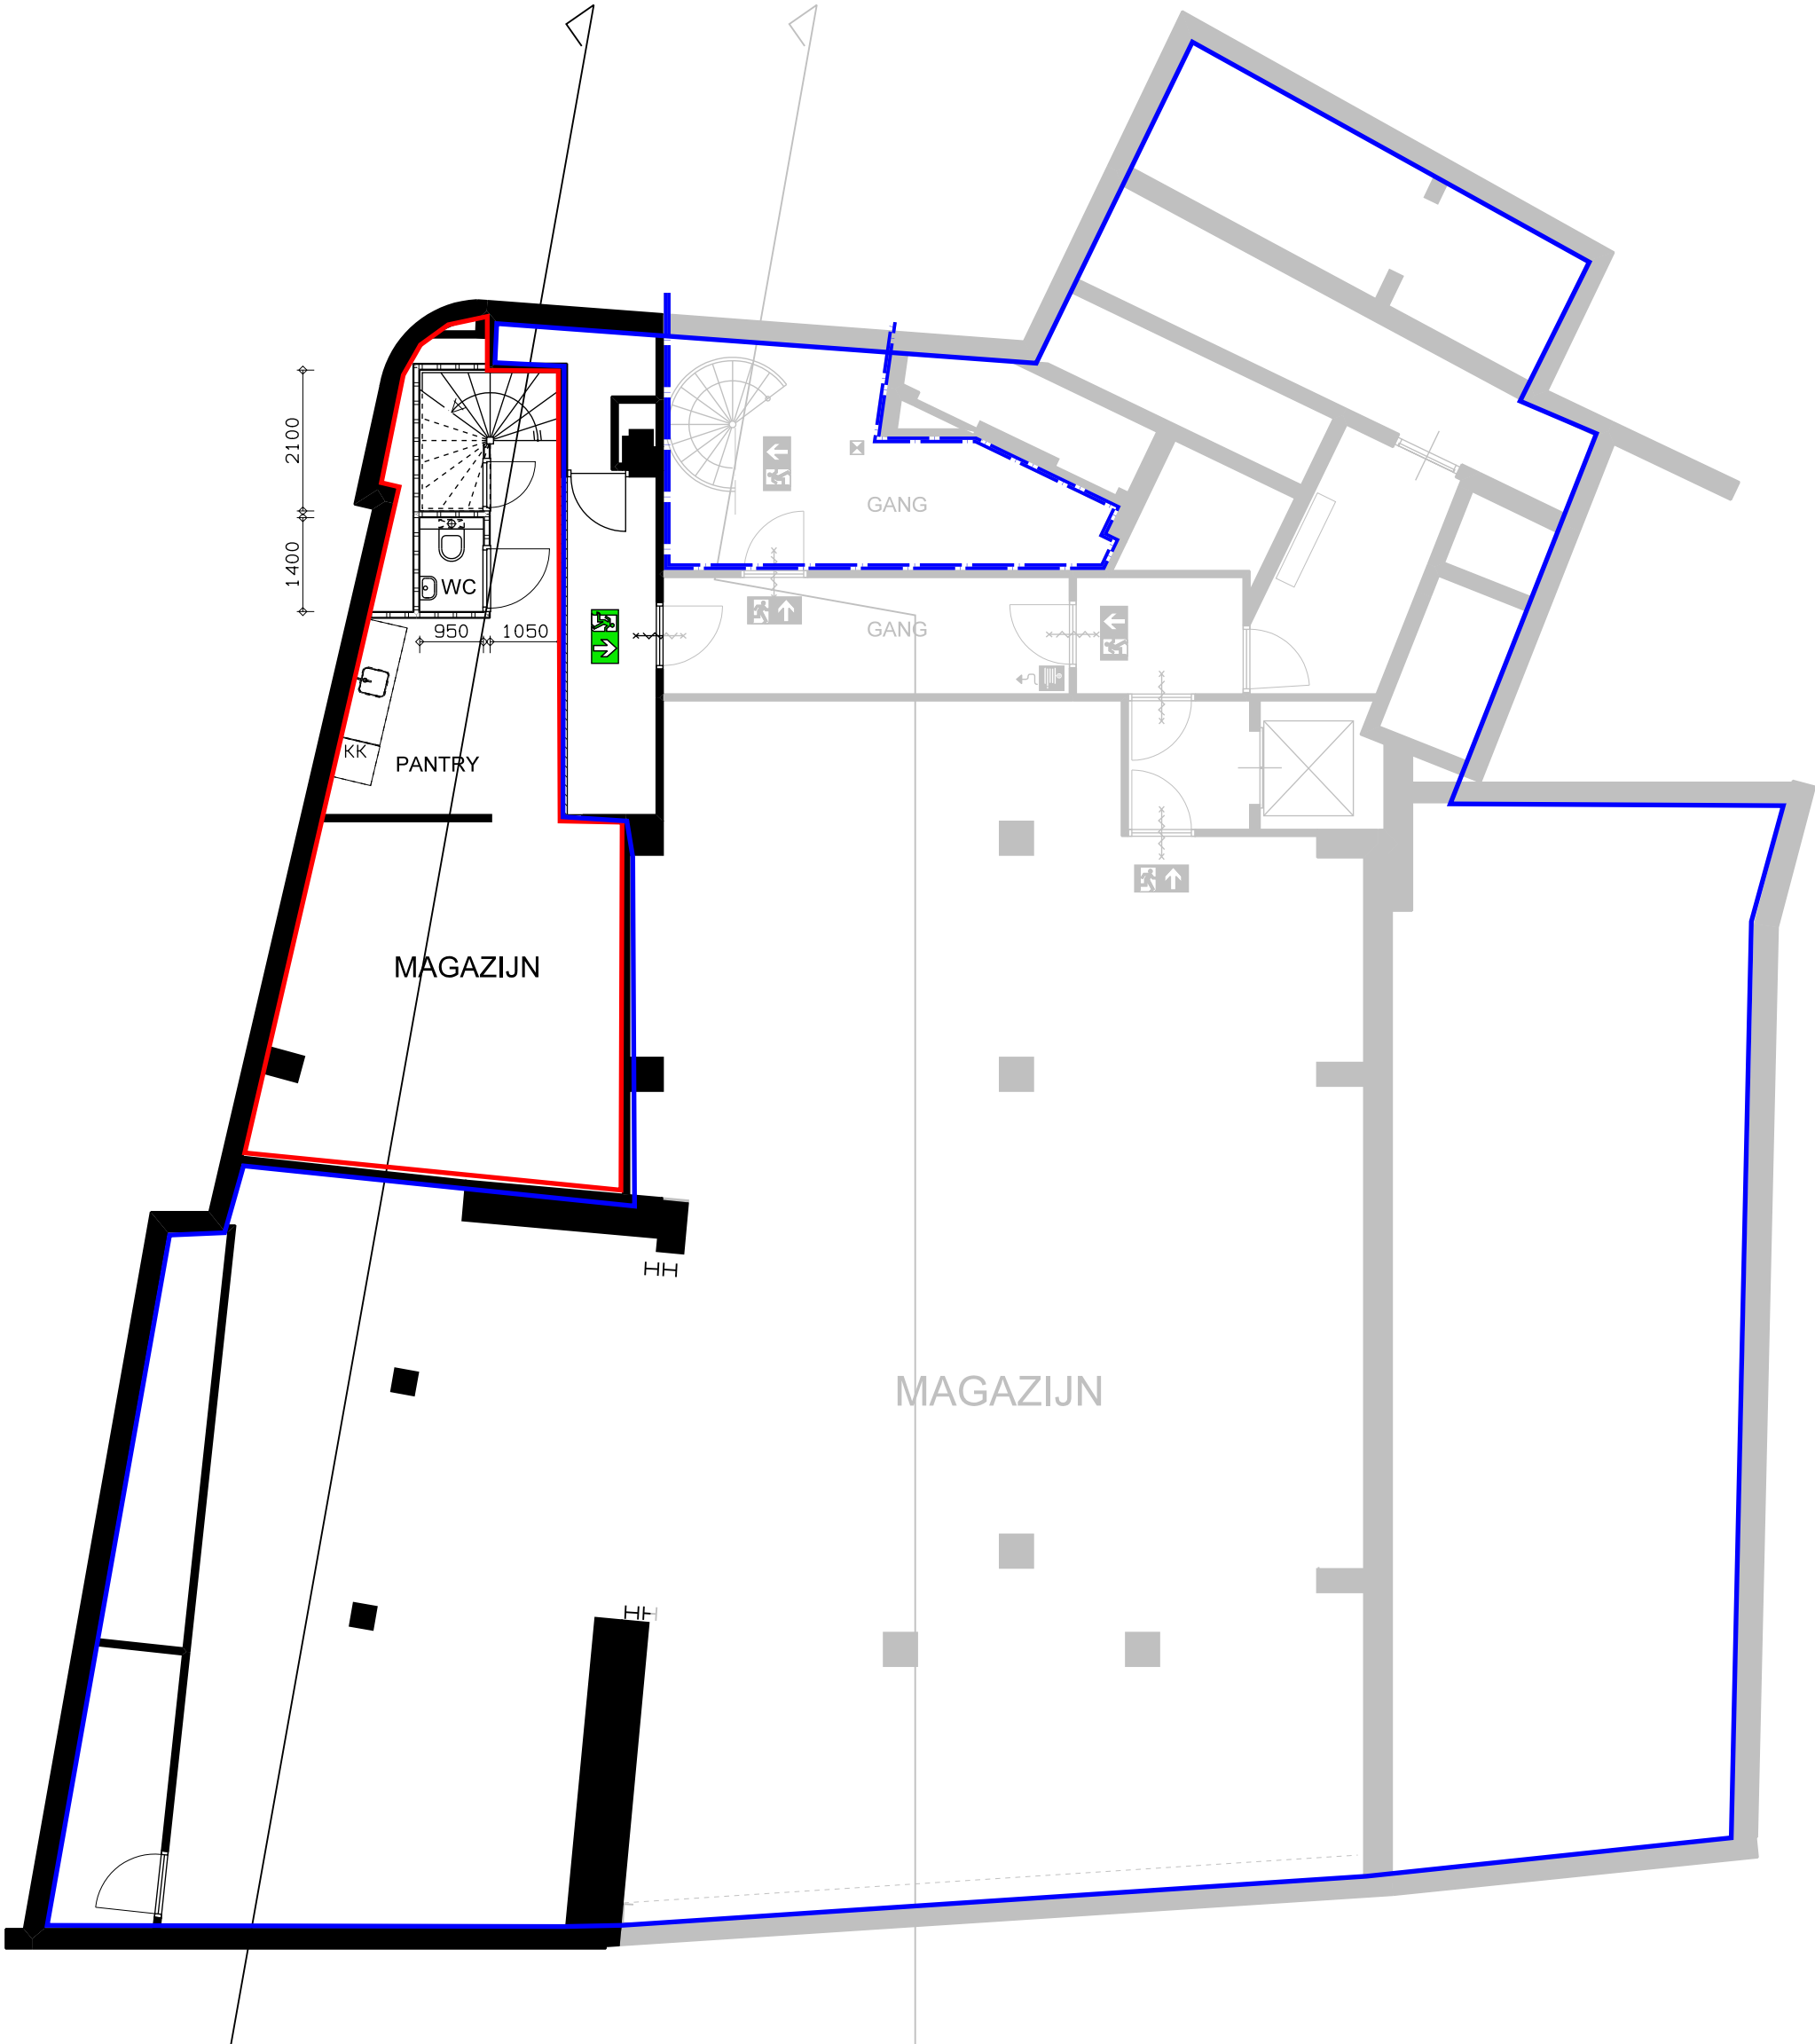

KELDER

LEGENDA

BESTAAND METSELWERK

BESTAAND BETONWERK

BESTAANDE LICHTE SCHEIDINGSWANDEN

NIEUWE MSWAND 100 MM

ZELFSLUITENDE DEUR
WBDB030MIN

COMPARTIMENT WBDB030MIN

BRANDSLANGHASPEL 20/25M
conform NEN-EN 671


TRANSPARANT: VLUCHTROUTE
conform NEN-EN-ISO 7010

NOODVERLICHTING
conform NEN-EN 1838

VERBOUWING WINKELPAND WAM DENIM
DIEZERSTRAAT 28 8011 RG ZWOLLE
PEEK & CLOPPENBURG ZWOLLE

GEWIJZIGDE TOESTAND
KELDER 2. 850-P

wijziging
datum
26-05-2021
schaal
1: 100
formaat
A2
getekend
DL\c
bestandsnaam
2029D101.DRW
werk

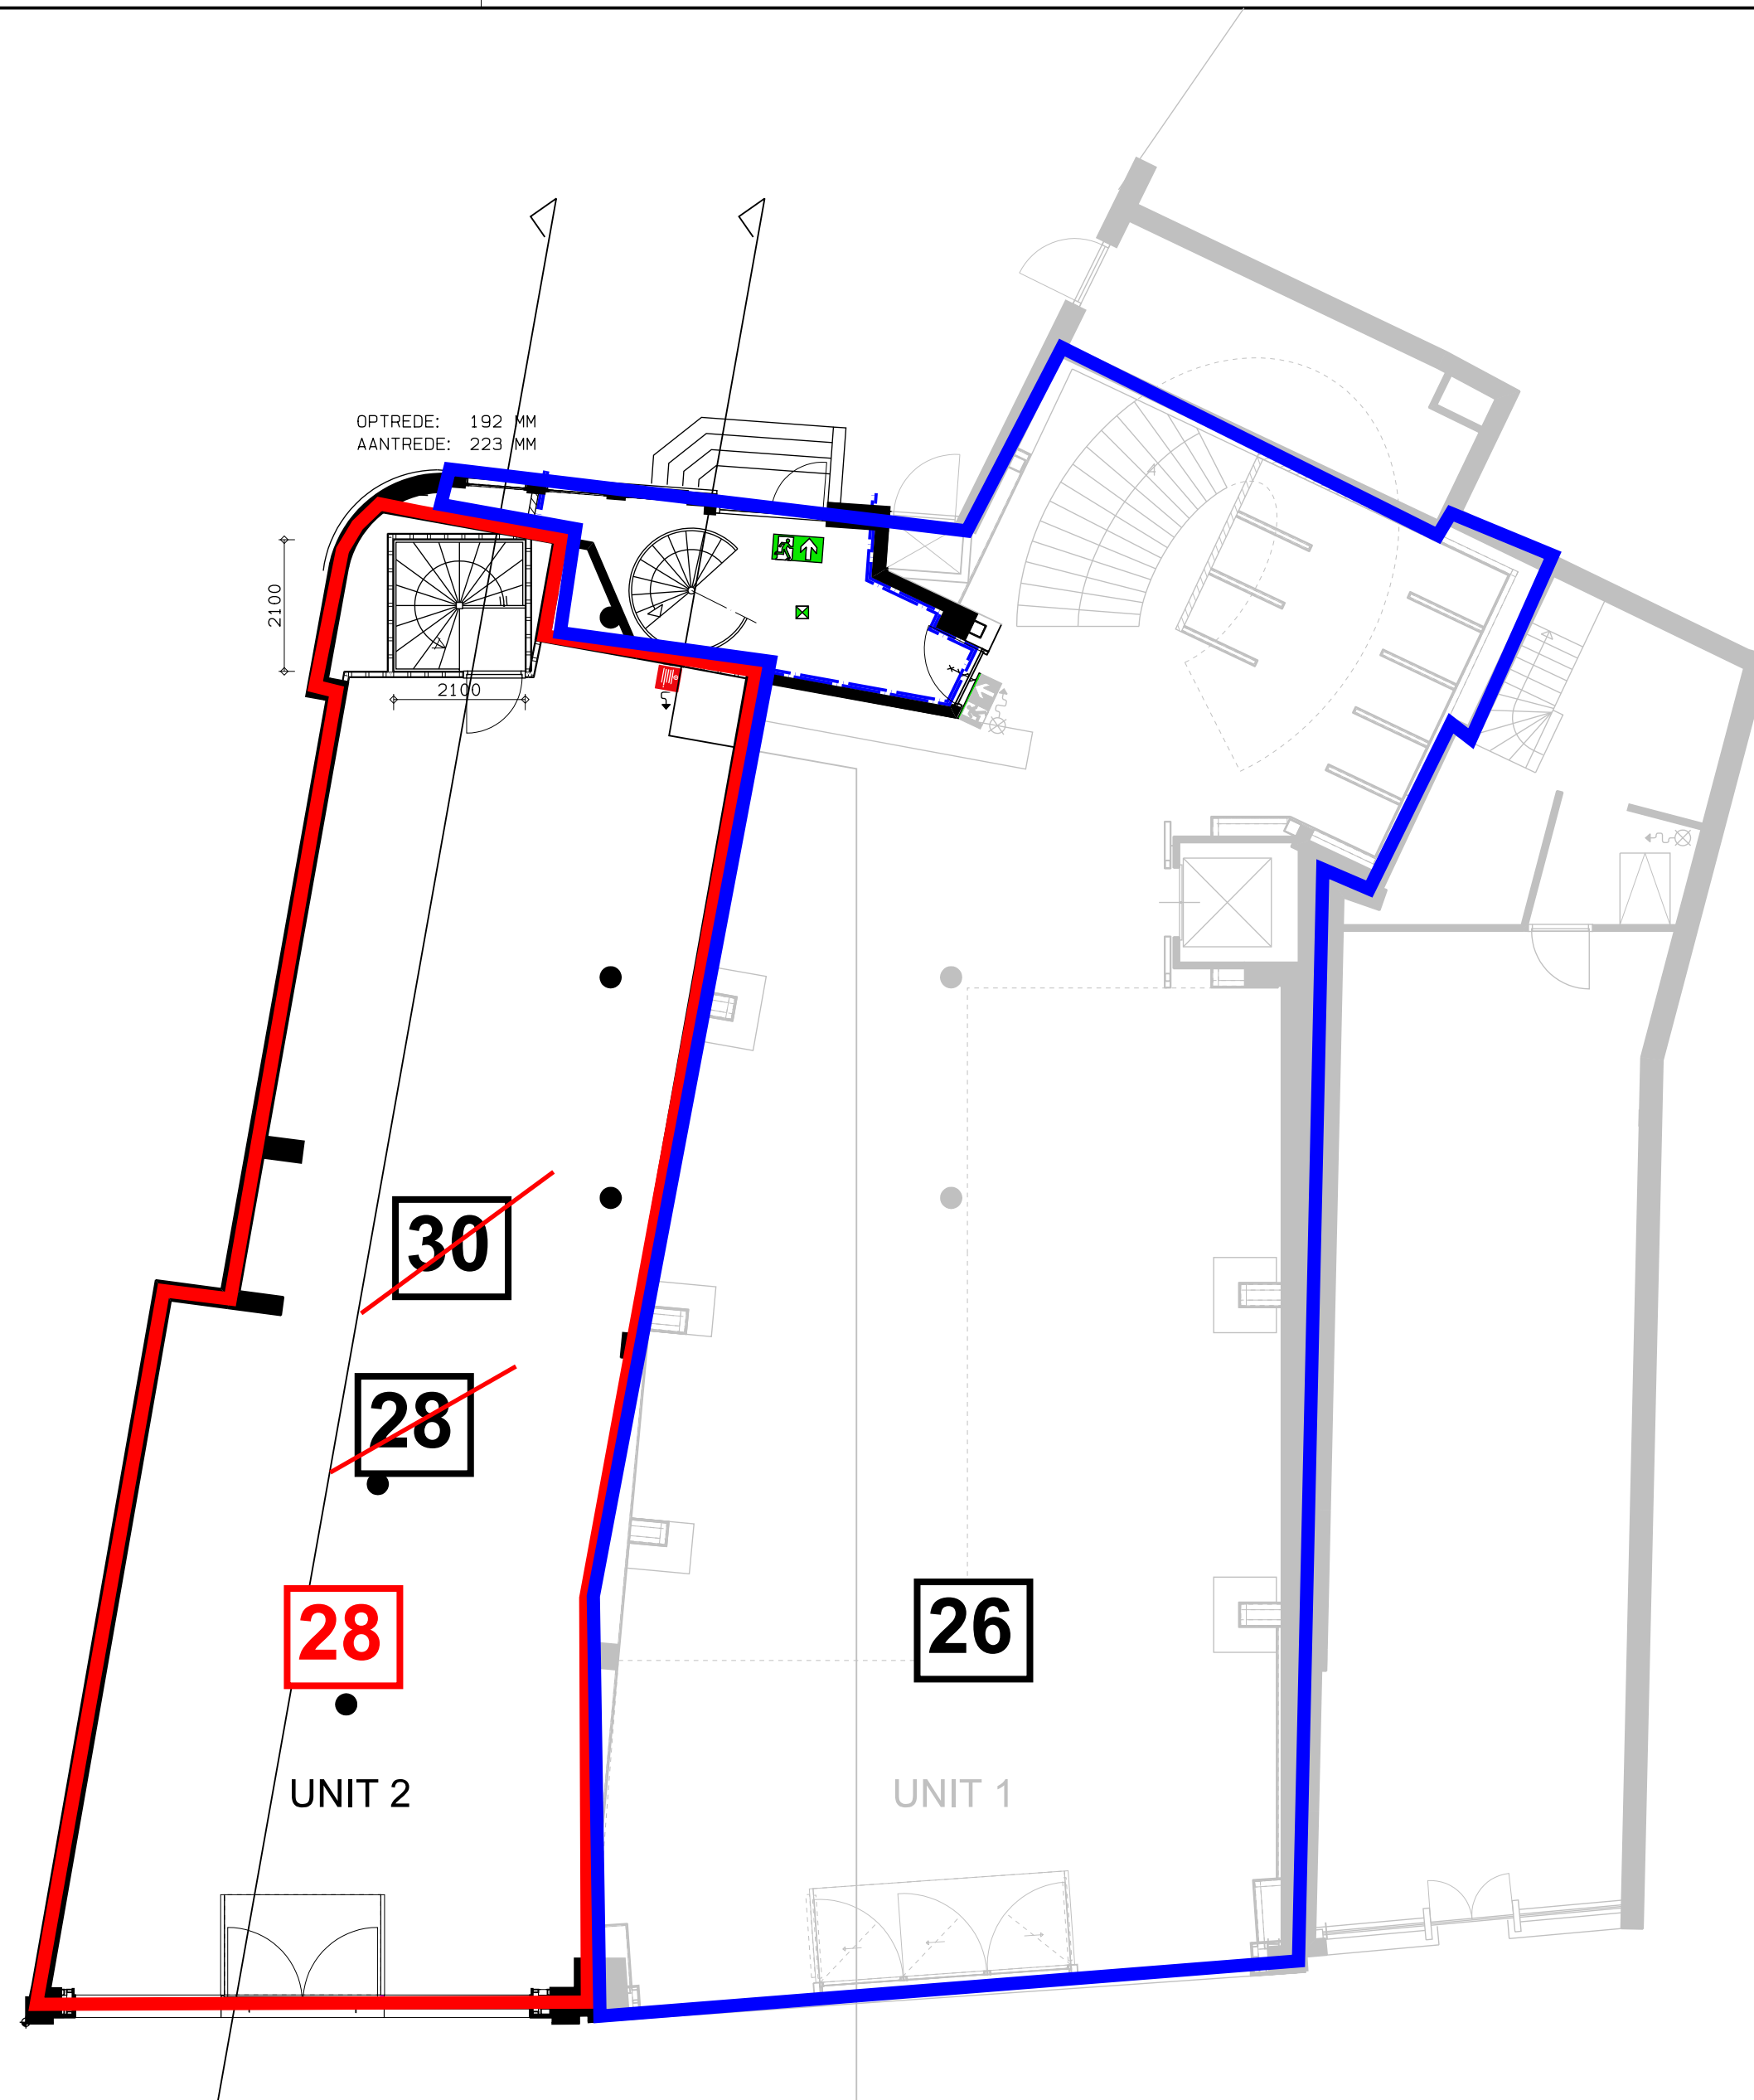

BEGANE GROND

LEGENDA

- BESTAAND METSELWERK
- BESTAAND BETONWERK
- BESTAANDE LICHTE SCHEIDINGSWANDEN
- NIEUWE MSWAND 100 MM
- ZELFSLUITENDE DEUR
WBDB030MIN
- COMPARTIMENT WBDB030MIN
- BRANDSLANGHASPEL 20/25M
conform NEN-EN 671
- TRANSPARANT: VLUCHTROUTE
conform NEN-EN-ISO 7010
- NOODVERLICHTING
conform NEN-EN 1838

VERBOUWING WINKELPAND WAM DENIM

DIEZERSTRAAT 28 8011 RG ZWOLLE

PEEK & CLOPPENBURG ZWOLLE

GEWIJZIGDE TOESTAND

BEGANE GROND 0.000+P

wijziging

datum
26-05-2021

schaal
1: 100

formaat
A2

getekend
DL\c

bestandsnaam
20290102.DRW

werk

2029

blad

D102