




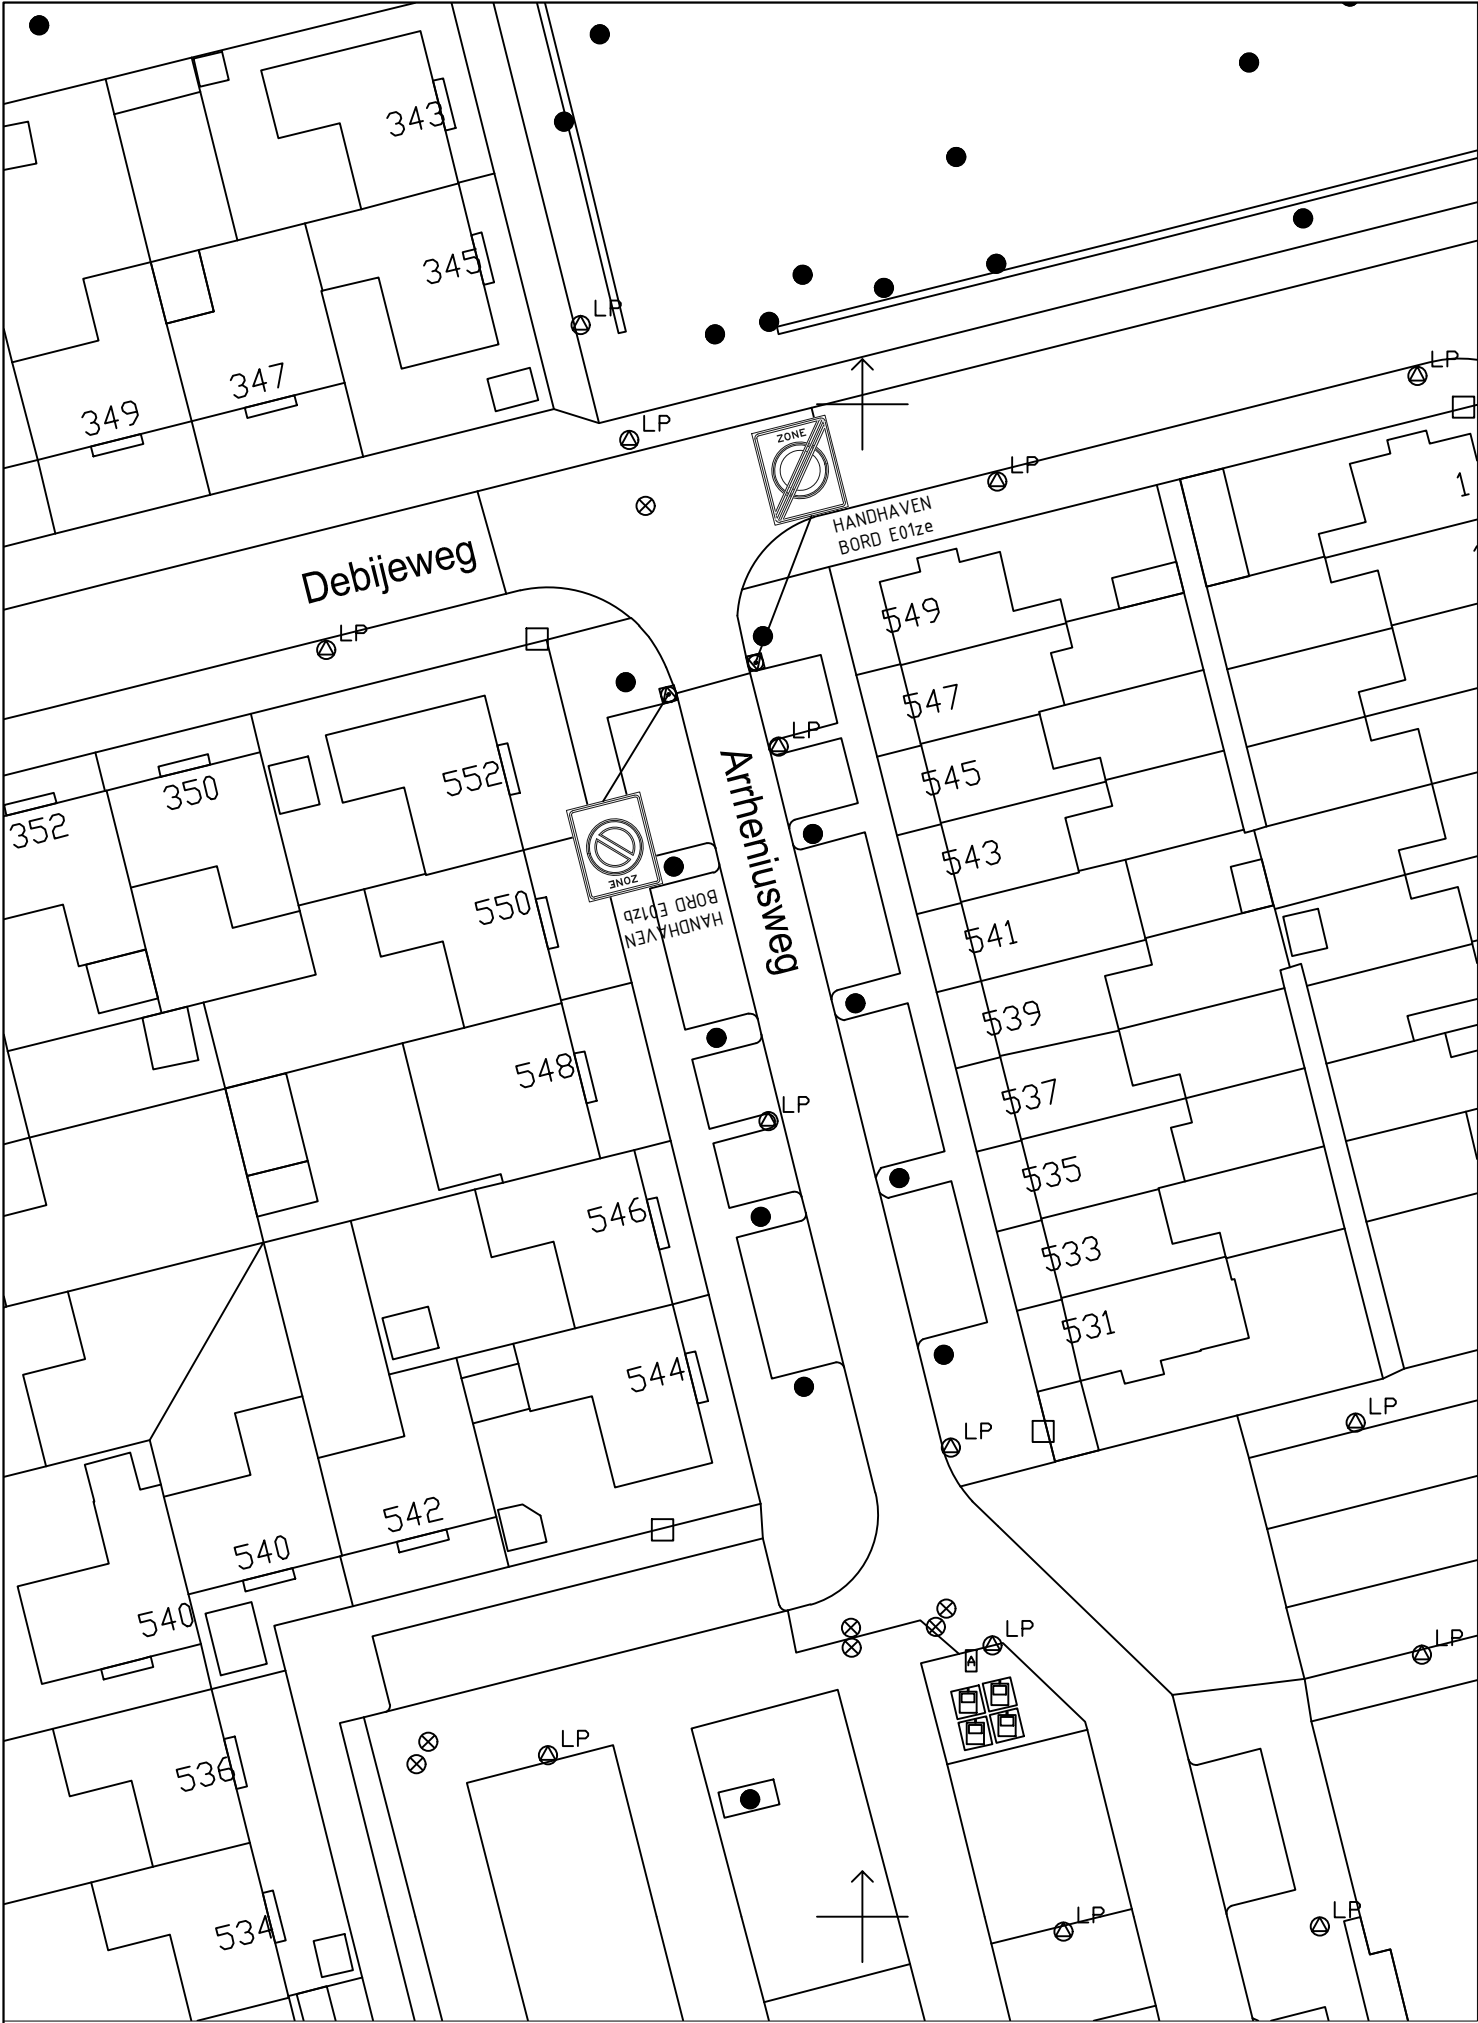

HANDHAVEN BORDEN BIJ AANSLUITING ARRHENIUSWEG - DEBIJEWEG

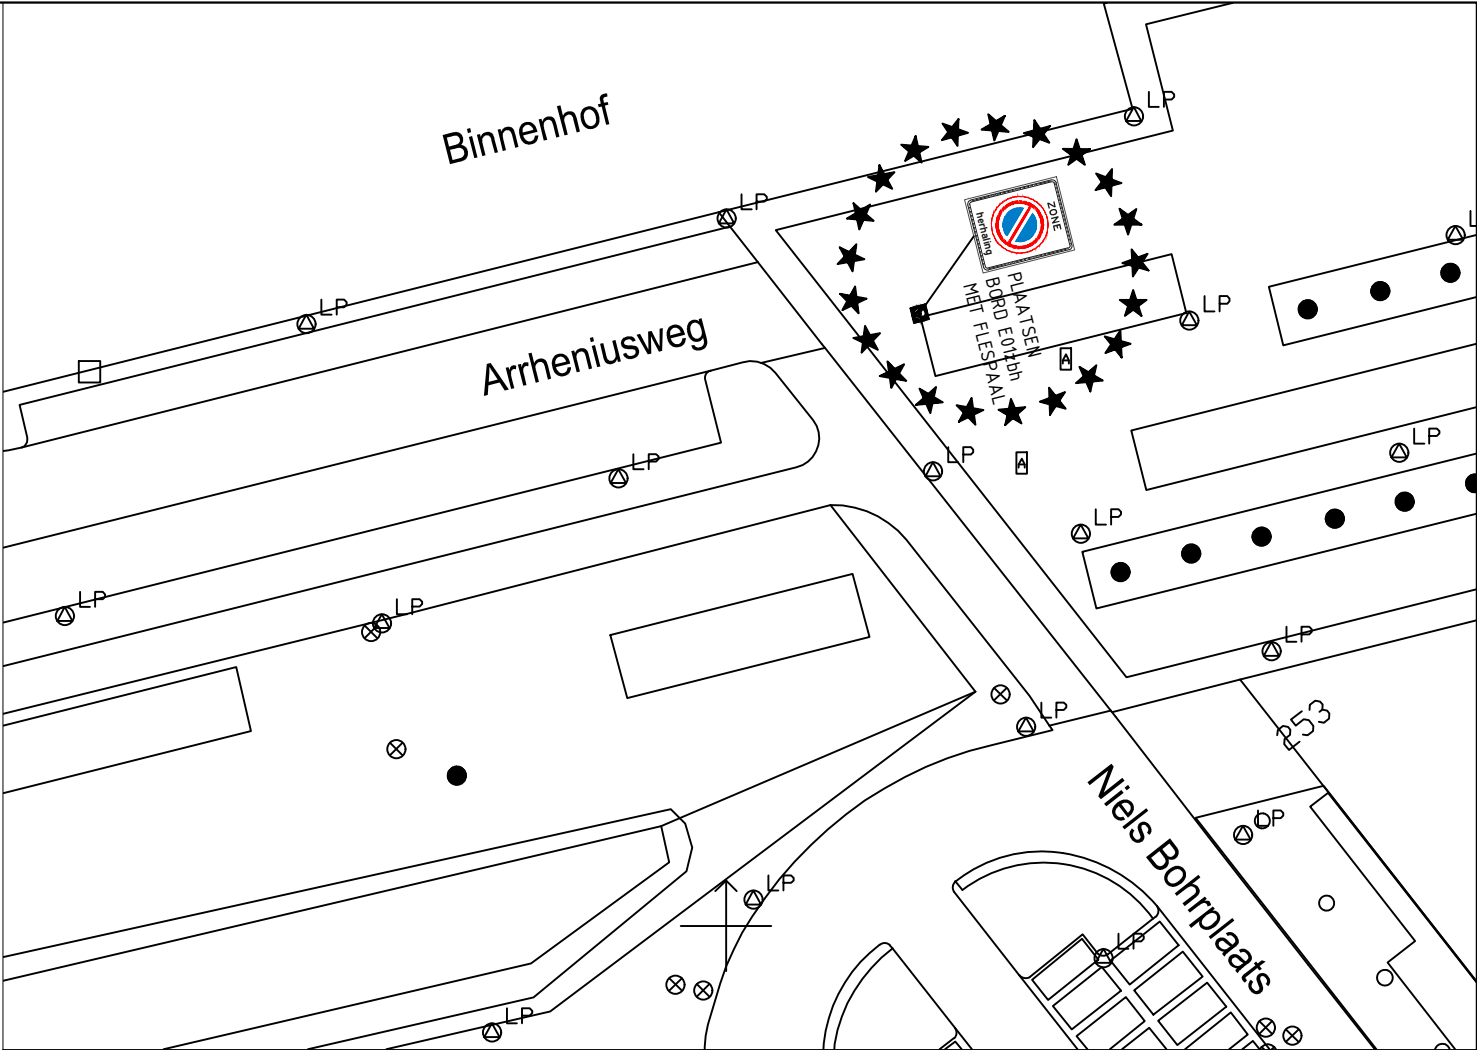

AANBRENGEN HERHALINGSBORD OP PLEIN TUSSEN WINKELCENTRUM EN METROHALTE BINNENHOF

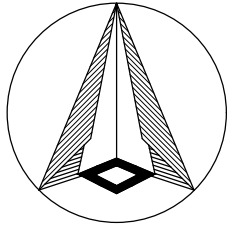

|                                                        |  |  |               |            |        |
|--------------------------------------------------------|--|--|---------------|------------|--------|
| Akkoord Team Openbare Ruimte - voorzitter:             |  |  |               |            |        |
| Akkoord Stadsontwikkeling - projectmanager:            |  |  |               |            |        |
| Akkoord Stadsbeheer - manager openbare werken gebied:  |  |  | VHR           | 13-01-2022 |        |
| Vastgesteld Stadsontwikkeling - gebiedsaccountmanager: |  |  | Getekend door | Datum      | Versie |

|   |  |                                                             |                 |  |  |
|---|--|-------------------------------------------------------------|-----------------|--|--|
| Voorlopig Inrichtingsplan<br>Arrheniusweg<br>Parkeerverbodzone - bordenplan t.b.v. verkeersbesluit |  |                                                             | Bordenplan      |  |  |
| Schaal: 1:500                                                                                      |  | Bestandsnaam: P-verbodzone Arrheniusstraat_20210129_VHR.dwg | TE - 22 / ----- |  |  |
| Formaat: A3                                                                                        |  |                                                             |                 |  |  |
| Buurt: Ommoord                                                                                     |  |                                                             |                 |  |  |