




VERKEERSBESLUIT

Twee parkeerplaatsen aanwijzen voor opladen elektrische voertuigen

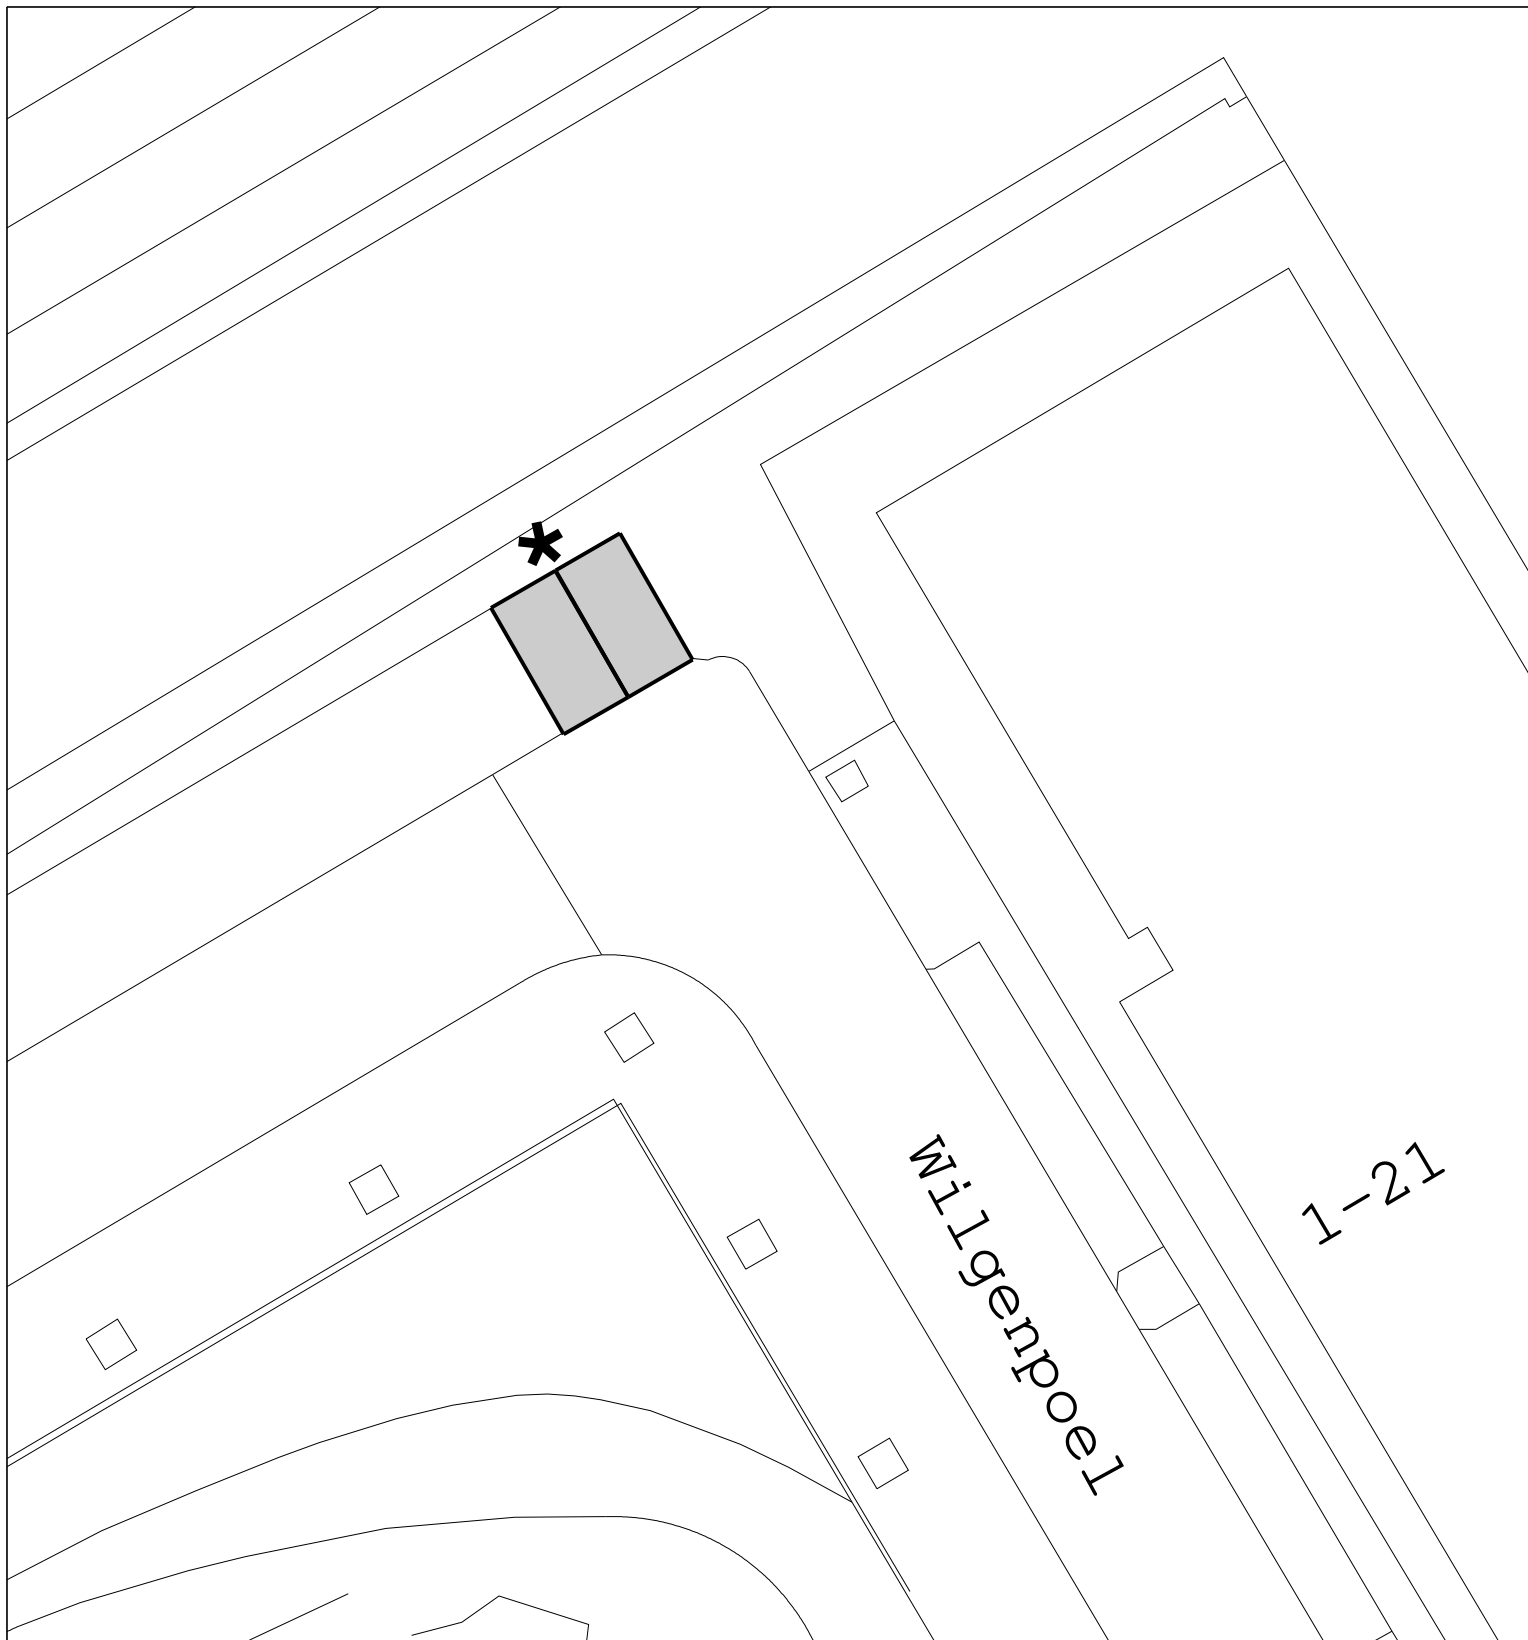

gebied waar besluit betrekking op heeft

Tekeningnummer Z.22.363523

Schaal: 1 : 250

* bord E4 volgens RVV 1990
voorzien van onderbord opladen elektrische voertuigen



Locatie: nabij Wilgenpoel 1 Heerenveen

Tekenaar: T. Huisinga

Datum: 16-02-2022