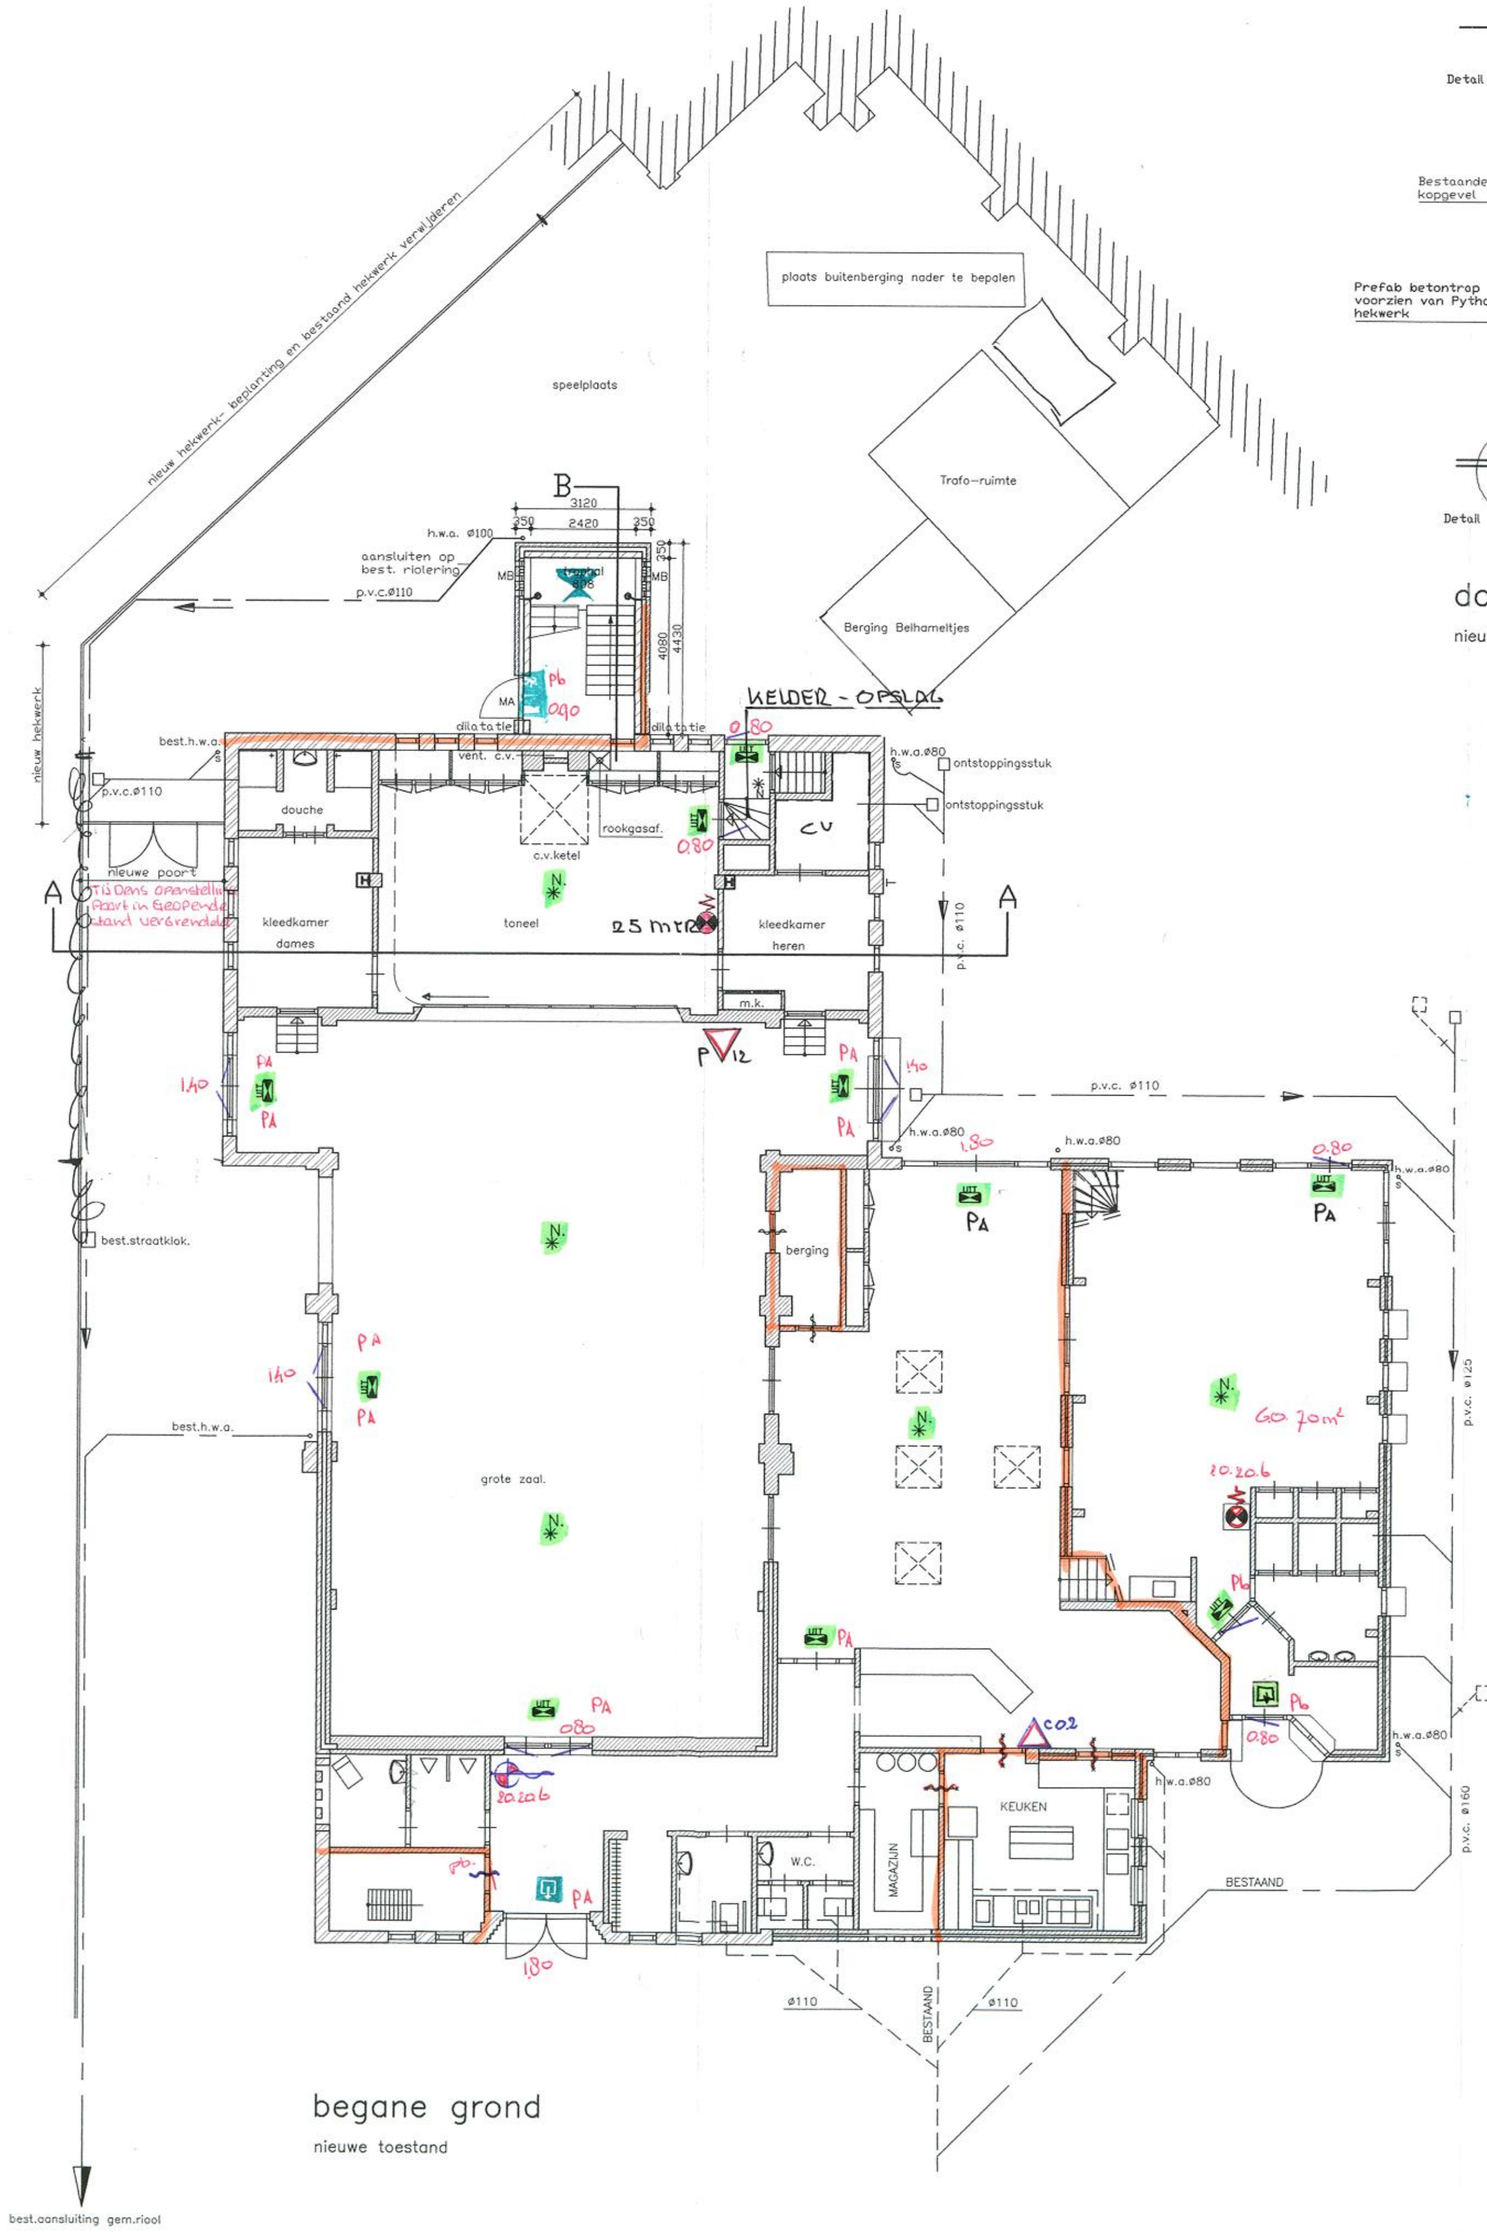

begane grond

nieuwe toestand

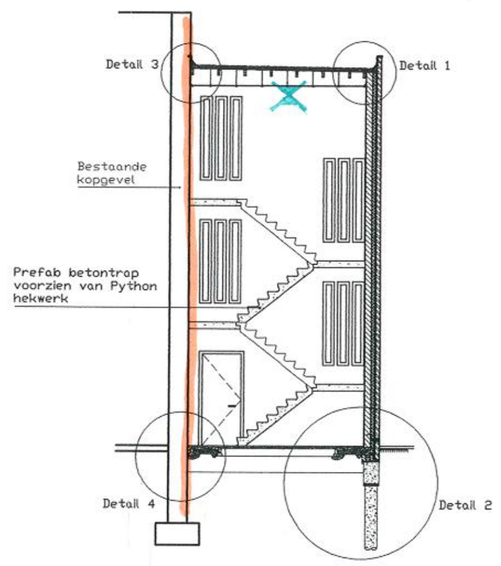

doorsnede B

nieuwe toestand

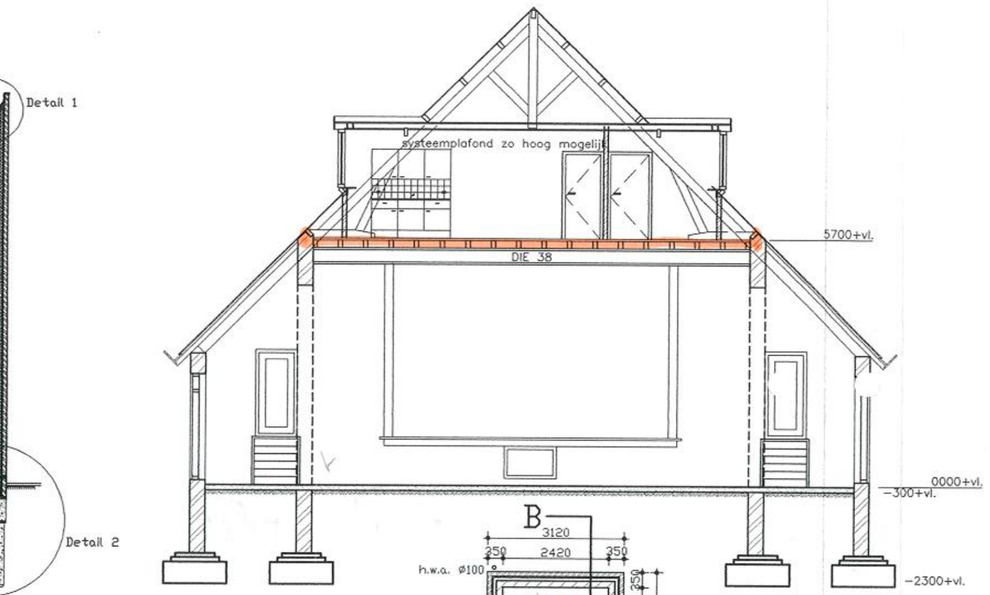

doorsnede A–A

nieuwe toestand

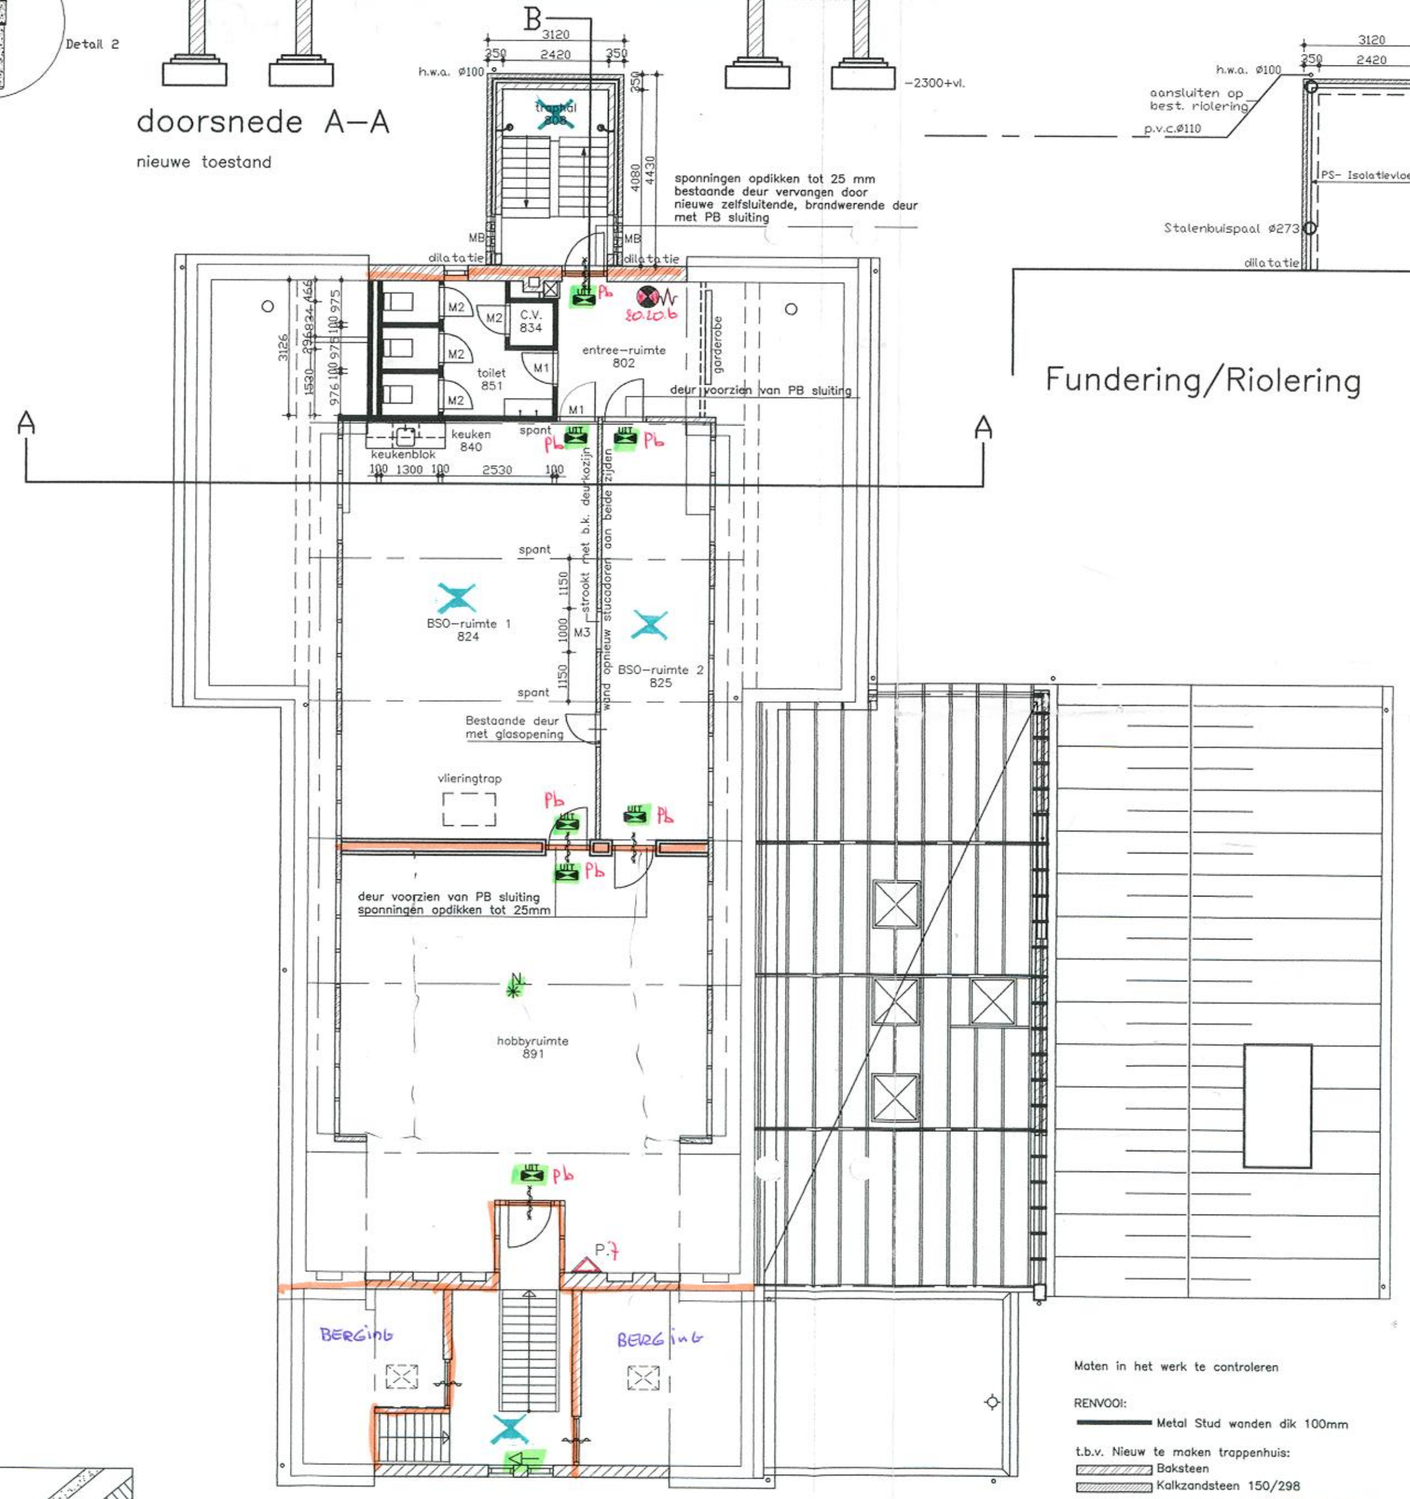

zolder verdieping

nieuwe toestand

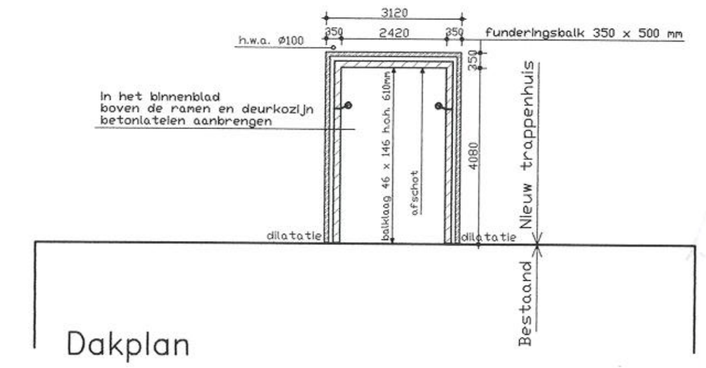

Dakplan

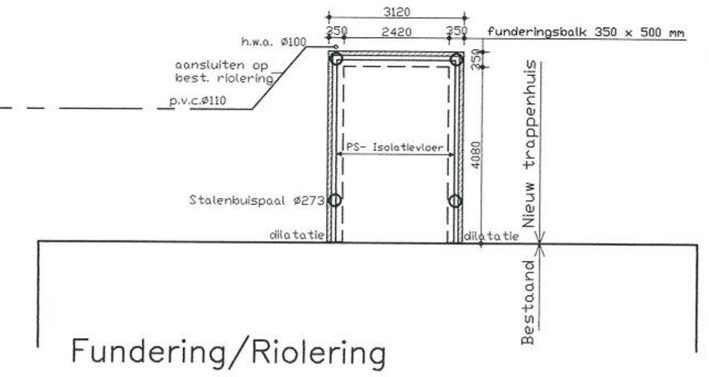

Fundering/Riolering

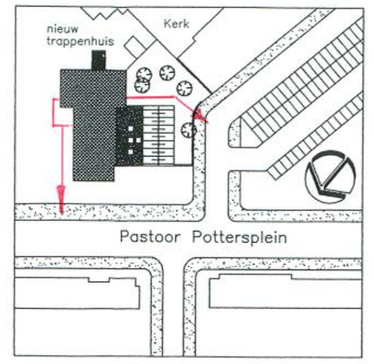

Situatieplan

Schaal: 1:1000

Kadastraal bekend gemeente Breda

Sectie C. nr. 1975

Gemeente Breda
Dienst Brandweer
Bijlage behorende bij gebruiksvergunning
9 november 2004
BRW/04.105/01
nr:
Betreffende de inrichting gelegen aan:
PASTOOR POTTERSPLEIN 12

Maten in het werk te controleren

RENVOOI:

Metal Stud wanden dik 100mm

t.b.v. Nieuw te maken trappenhuis:

Baksteen

Kalkzandsteen 150/298

Dilatatie in de kalkzandsteen wand

EXEMPLAAR BRANDWEER

- GEMEENTE BREDA -

DIENST SAW - AFDELING TECHNISCH GEBOUWENBEHEER

Omschrijving : BESTEKTEKENING Centrum voor Buitenschoolse opvoeding met gemeenschapshuis 'De Belcrum' Pastoor Pottersplein 12 Breda
PLATTEGROND NIEUWE TOESTAND

Bestek : 552.10.1331	De Directeur :	Formaat :
Getekend : TSC		Schaal : 1:100
Opname :		Gewijzigd :
	D.D. 25 juni 1999	Tekeningnummer : 02

Gemeente Breda
Bijlage bij besluit
Z/2021/006233/01
Van L