


Funderingsplaat
700x700x150
#8-150(o)

Funderingsplaat
700x700x150
#8-150(o)

Funderingsplaat
700x700x150
#8-150(o)

Funderingsplaat
700x700x150
#8-150(o)

Funderingsplaat
700x700x150
#8-150(o)

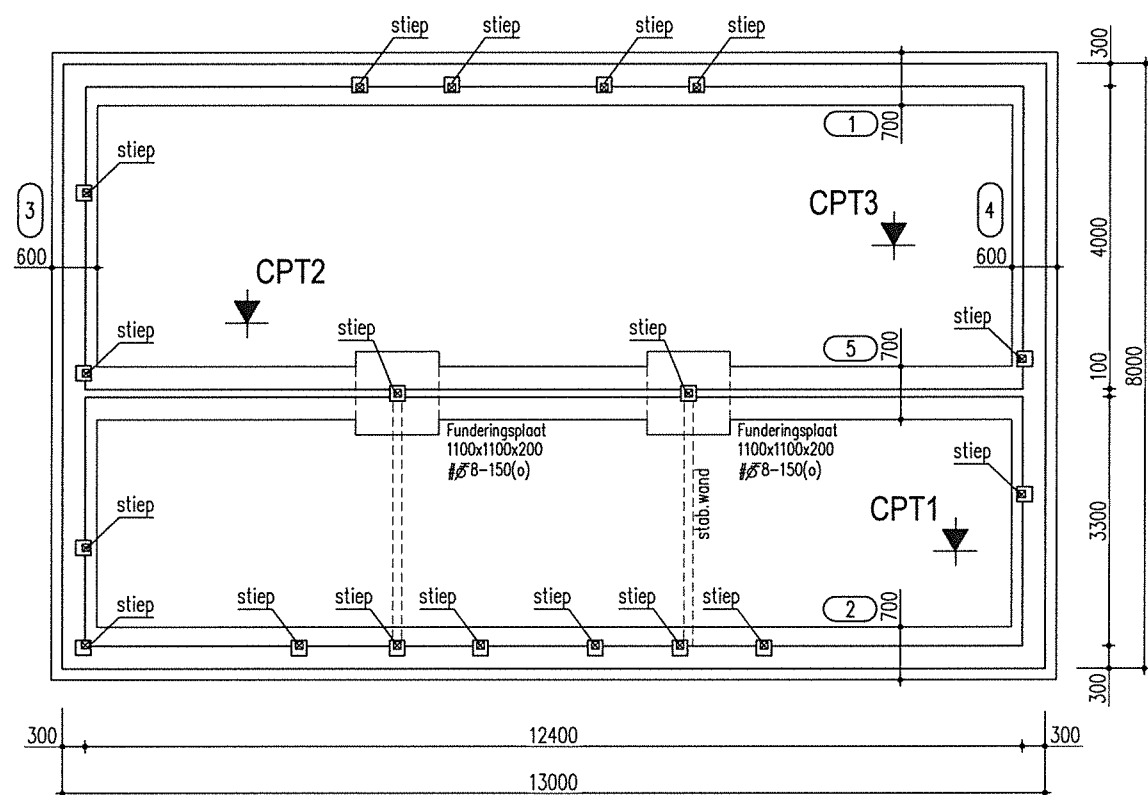

S.V. : PS-Isolatievloer, volgens tekening en berekening leverancier.
nr. = Sondering


Aanname vloerpeil : 36,80m+N.A.P.
Aanlegniveau fundering : 35,88m+N.A.P.
Ontgravingsniveau fundering : 35,20m+N.A.P.
Grondverbetering: 0,68m

Grondverbetering:

- * Verwijderen minder draagkrachtige grond
- * Controle draagkracht mbv handsondeerapparaat (minimale waarde 4,0 N/mm²)
- * Aanbrengen grondverbetering in lagen van max. 0,30 m
- * Verdichten met trilplaat (slagkracht 500 kg.) in 2 richtingen
- * Controle draagkracht mbv handsondeerapparaat (minimale waarde 4,0 N/mm²)

staalkwaliteit : B 500 HWL
betonsterkteklasse : C 20/25
milieu : XC2


aanduiding wapening					
nominale dekking	vloeren	wanden	balken	kolommen	
boven					
onder	35				
zijanten	35				

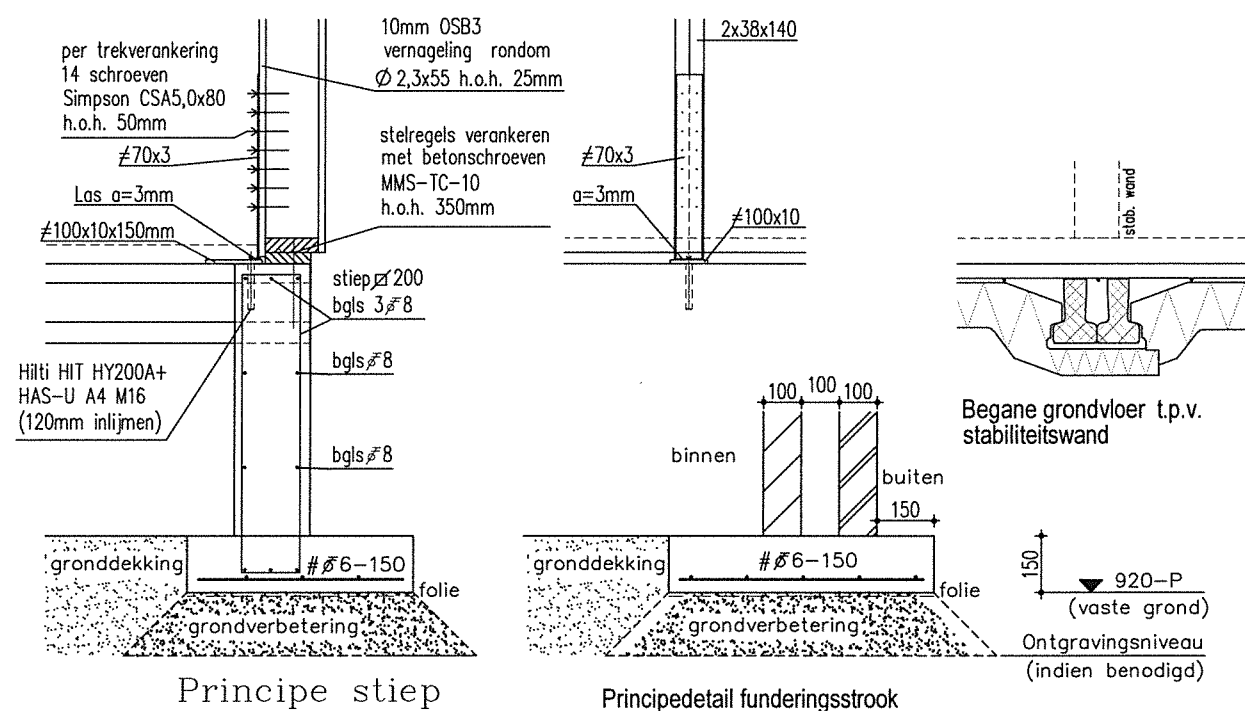

Datum	Omschrijving
04-02-2022	Opmerking Gemeente Enschede verwerkt

project : Nieuwbouw woning fam. Schillemans, 't Vaneker kavel 139 te Enschede
onderdeel : Begane grondvloer en funderingsplan

architect	aannemer	tekenaar DR	constructeur DR
Building Design	Aan de Stegge Presolid Home	datum 03-01-2022	schaal 1 : 100
 De Akkers 48 7468 DE Enter T 06 1633 2006 info@heupro.nl www.heupro.nl		projectnummer 21.269	formaat A3 tekeningnummer 1

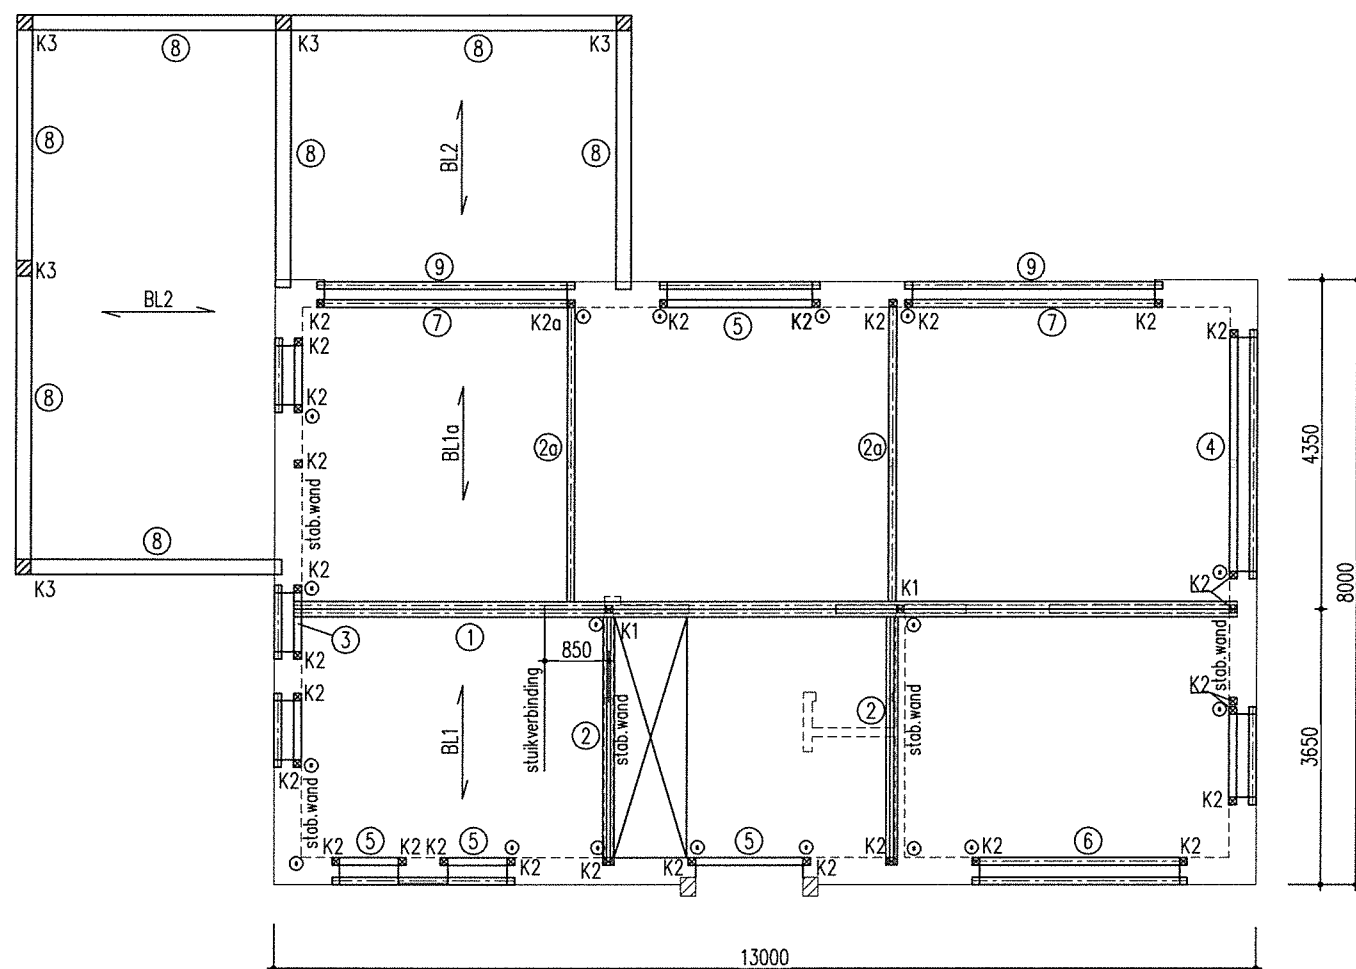

⊙ : Trekverankering eindstijlen aanbrengen, zie principedetail tekening 1, d.d. 03-01-2022

Opmerking:

In verband met de overzichtelijkheid alleen stabiliteitswand in dwarsrichting aangegeven. Voor stabiliteitswanden langsrichting wordt verwezen naar de Stabiliteitsberekening d.d. 03-01-2022.

balklagen		liggers / lateien		kolommen	
nr.	afmetingen	nr.	afmetingen	nr.	afmetingen
BL1	43x221 h.o.h. 610	1	2xL200.100.12	K1	Ø80.80.5
BL1a	71x221 h.o.h. 610	2	3x71x2221	K2	2x38x140
		2a	IPE200	K2a	438x140
BL2	43x171 h.o.h. 610	3	89x221	K3	200x200
		4	89x221		
		5	89x221		
		6	IPE180		
		7	IPE200		
		8	200x240		
		9	L150.100.10		

tenzij anders aangegeven:

Balklagen h.o.h. 610

Lateien: binnenspouw 89x221 (C24)

buitenspouw L100.100.8

Onder wanden en naast trapgat extra vloerligger

Naast kozijnopeningen extra stijl in wandelement

Dubbele L-stalen onderling koppelen d.m.v.

kettinglassen a=5mm, l=150mm, h.o.h. 300mm

Houtkwaliteit C24

Staalkwaliteit S235

Staalverbindingen t= 10mm + 4M16 (8.8)

Stuikverbindingen t= 15mm + 4M20 (8.8)

Stabiliteitswanden onder verdiepingsvloer aan

weerszijden 2x10mm OSB. Vernageling zie tek 3.


Datum	Omschrijving
04-02-2022	Geen wijzigingen

project : Nieuwbouw woning fam. Schillemans, 't Vaneker kavel 139 te Enschede

onderdeel : Verdiepingsvloer en plat dak

architect	aannemer	tekenaar DR	constructeur DR
Building Design	Aan de Stegge Presolid Home	datum 03-01-2022	schaal 1 : 100 formaat A3
 De Akkers 48 7468 DE Enter		projectnummer 21.269	tekeningnummer 2


T 06 1633 2006
info@heupro.nl
www.heupro.nl

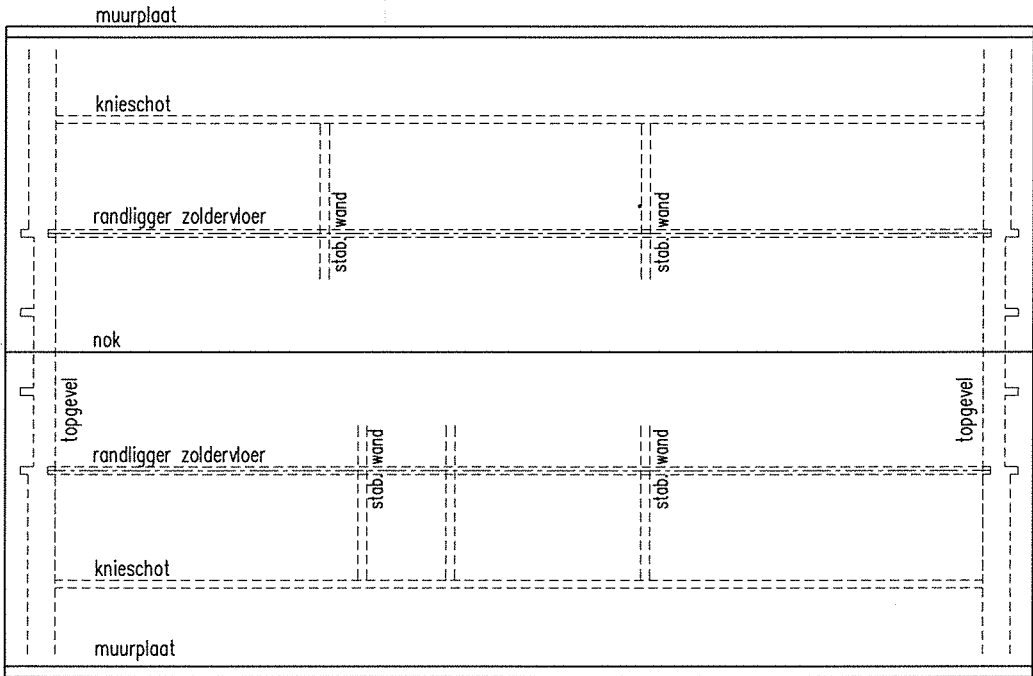

Kapplan

tenzij anders aangegeven:
sporen 38x235 h.o.h. 610
t.p.v. vide/trapgat sporen h.o.h. 305
plafondhangers 38x140 h.o.h. 610
stijlen knieschotten: 38x89 h.o.h. 610
muurplaten 45x145
stijlen hsb-elementen gevels 38x140 h.o.h. 610
stijlen overige wanden 38x89 h.o.h. 610
naastkozijnopeningen extra stijl in wandelement
lateien: binnenspouw 89x221
 buitenspouw n.v.t.
onder wanden en naast trapgat extra vloerligger
houtkwaliteit C24, staalkwaliteit S235
Staalverbindingen t=10mm+4M16(8.8)
Stuikverbindingen t=15mm+4M20(8.8)
Stabiliteitswanden onder verdiepingsvloer aan
weerszijden 10mm OSB. Vernageling, zie rechts

Tenzij anders aangegeven vernagelingen:
* Vloerelementen:
- OSB-vloerbalken: nagels o2,8/55 h.o.h. 100mm
* Wandelementen:
- OSB-stijlen: nagels o2,8/55 h.o.h. 100mm
- OSB-regels: nagels o2,8/55 h.o.h. 100mm
- Vernagelingen aan weerszijden.

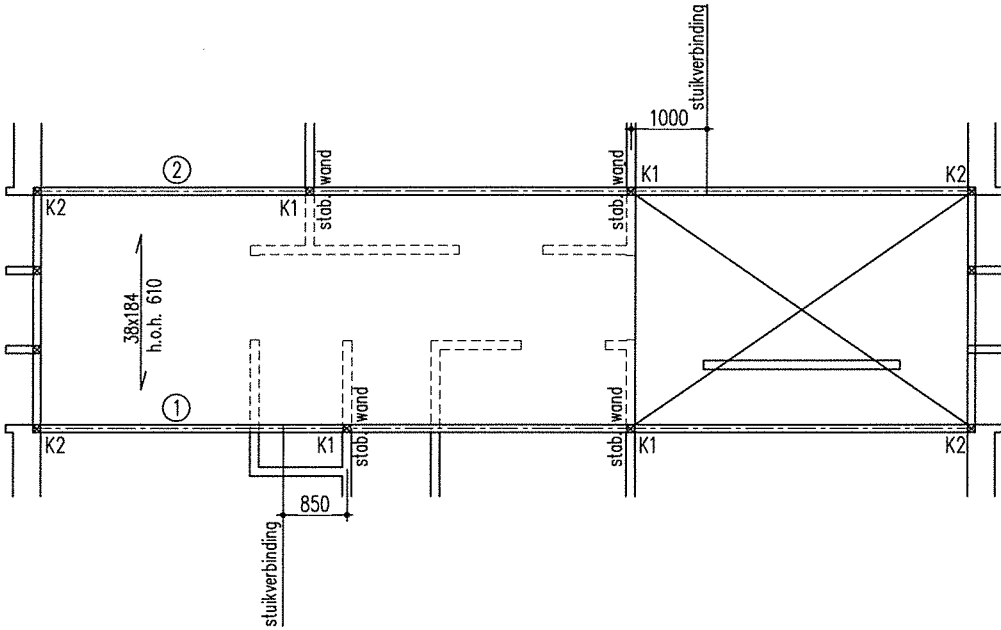

Zoldervloer

liggers / lateien		kolommen	
nr.	afmetingen	nr.	afmetingen
1	L200.100.10	K1	3x38x89
2	L200.100.10	K2	2x38x140

Datum	Omschrijving
04-02-2022	Geen wijzigingen

project : Nieuwbouw woning fam. Schillemans, 't Vaneker kavel 139 te Enschede
onderdeel : Kapplan en zoldervloer

architect	aannemer	tekenaar DR	constructeur DR
Building Design	Aan de Stegge Presolid Home	datum	schaal 1 : 100
		03-01-2022	formaat A3
		projectnummer	tekeningnummer
 Heupro De Akkers 48 T 06 1633 2006 7468 DE Enter info@heupro.nl www.heupro.nl		21.269	3