
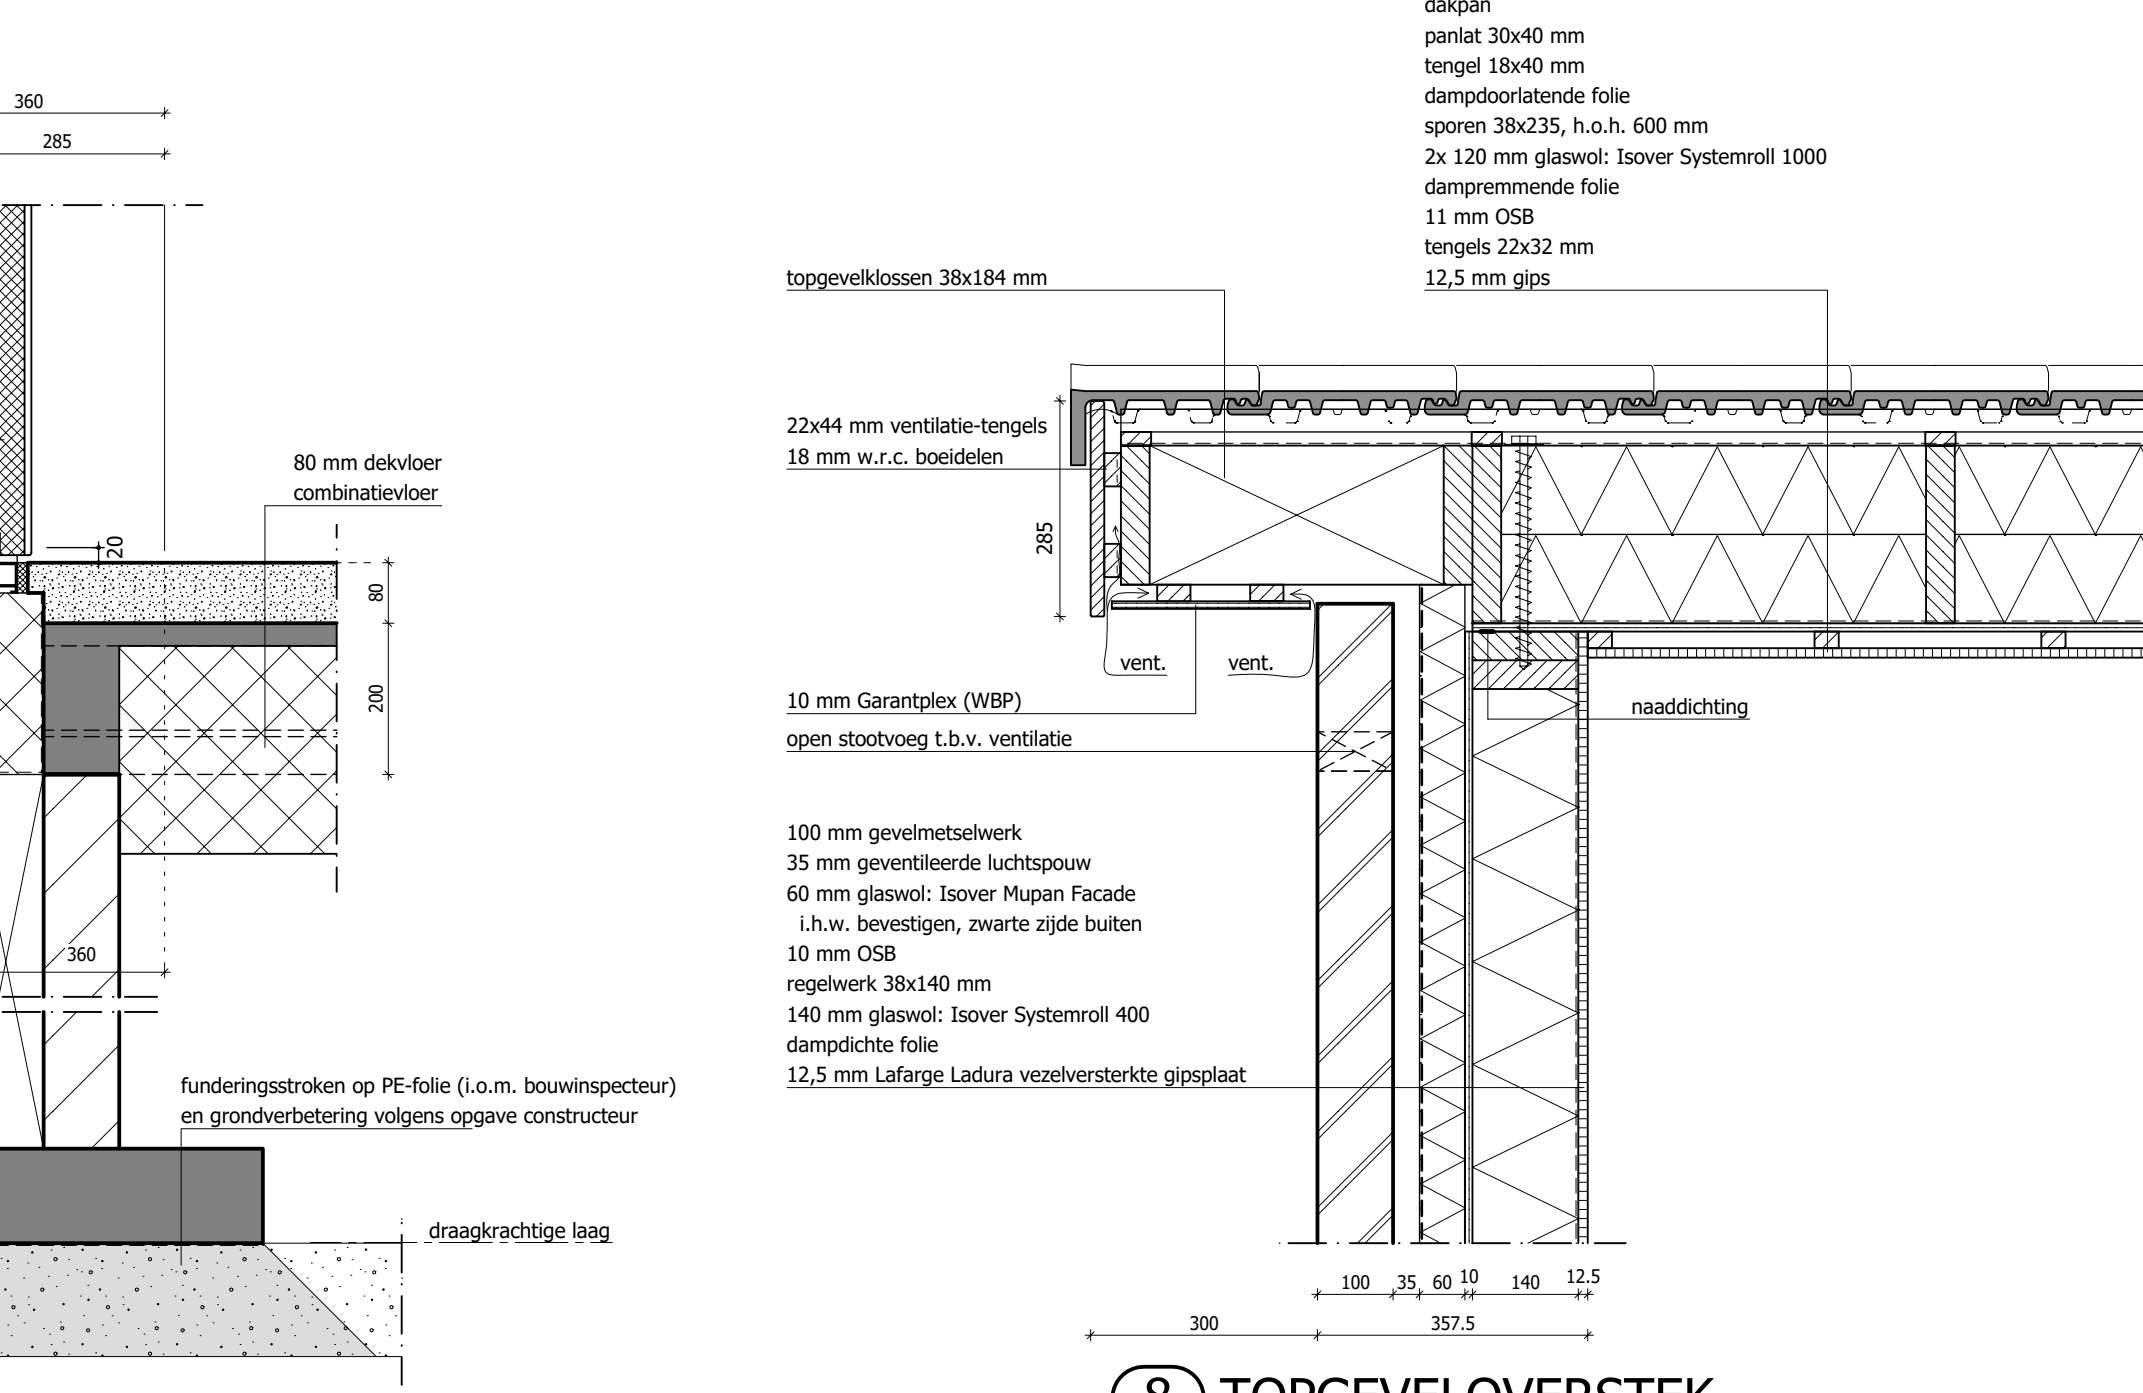
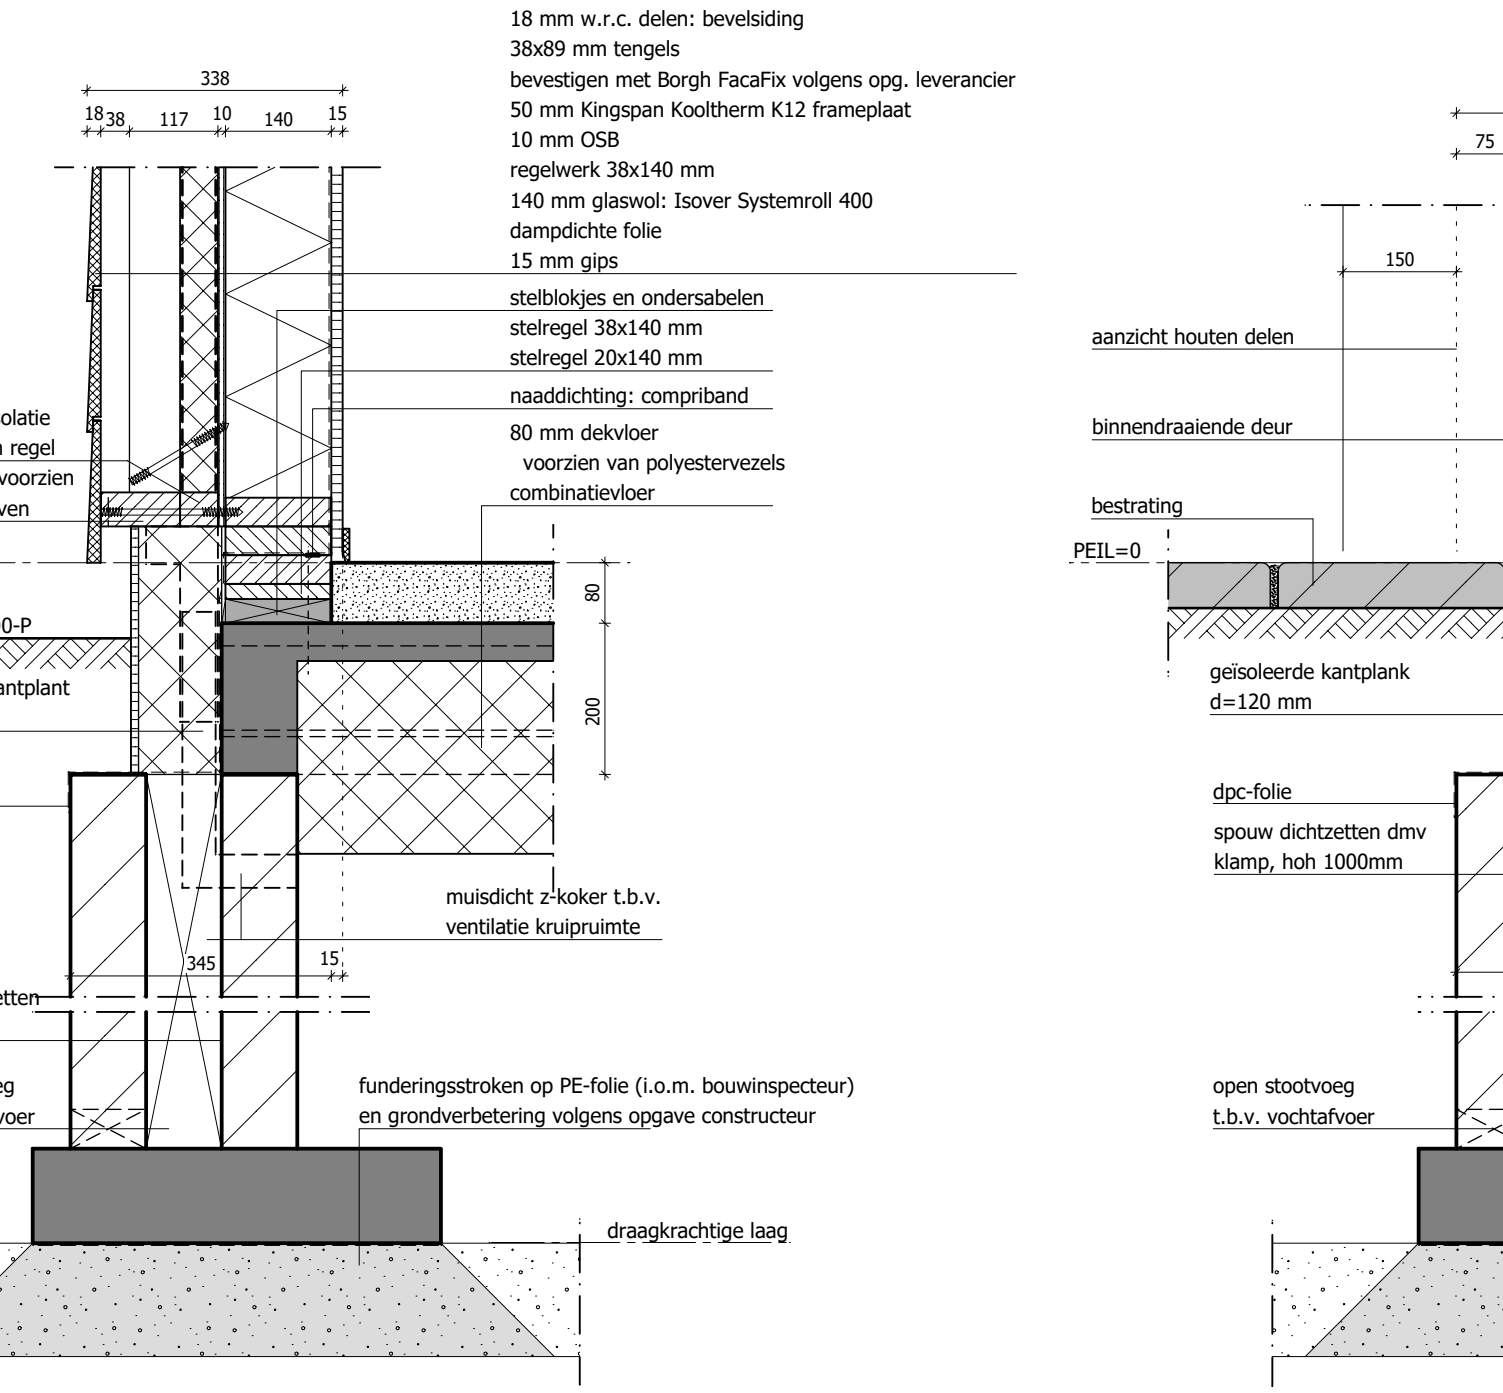
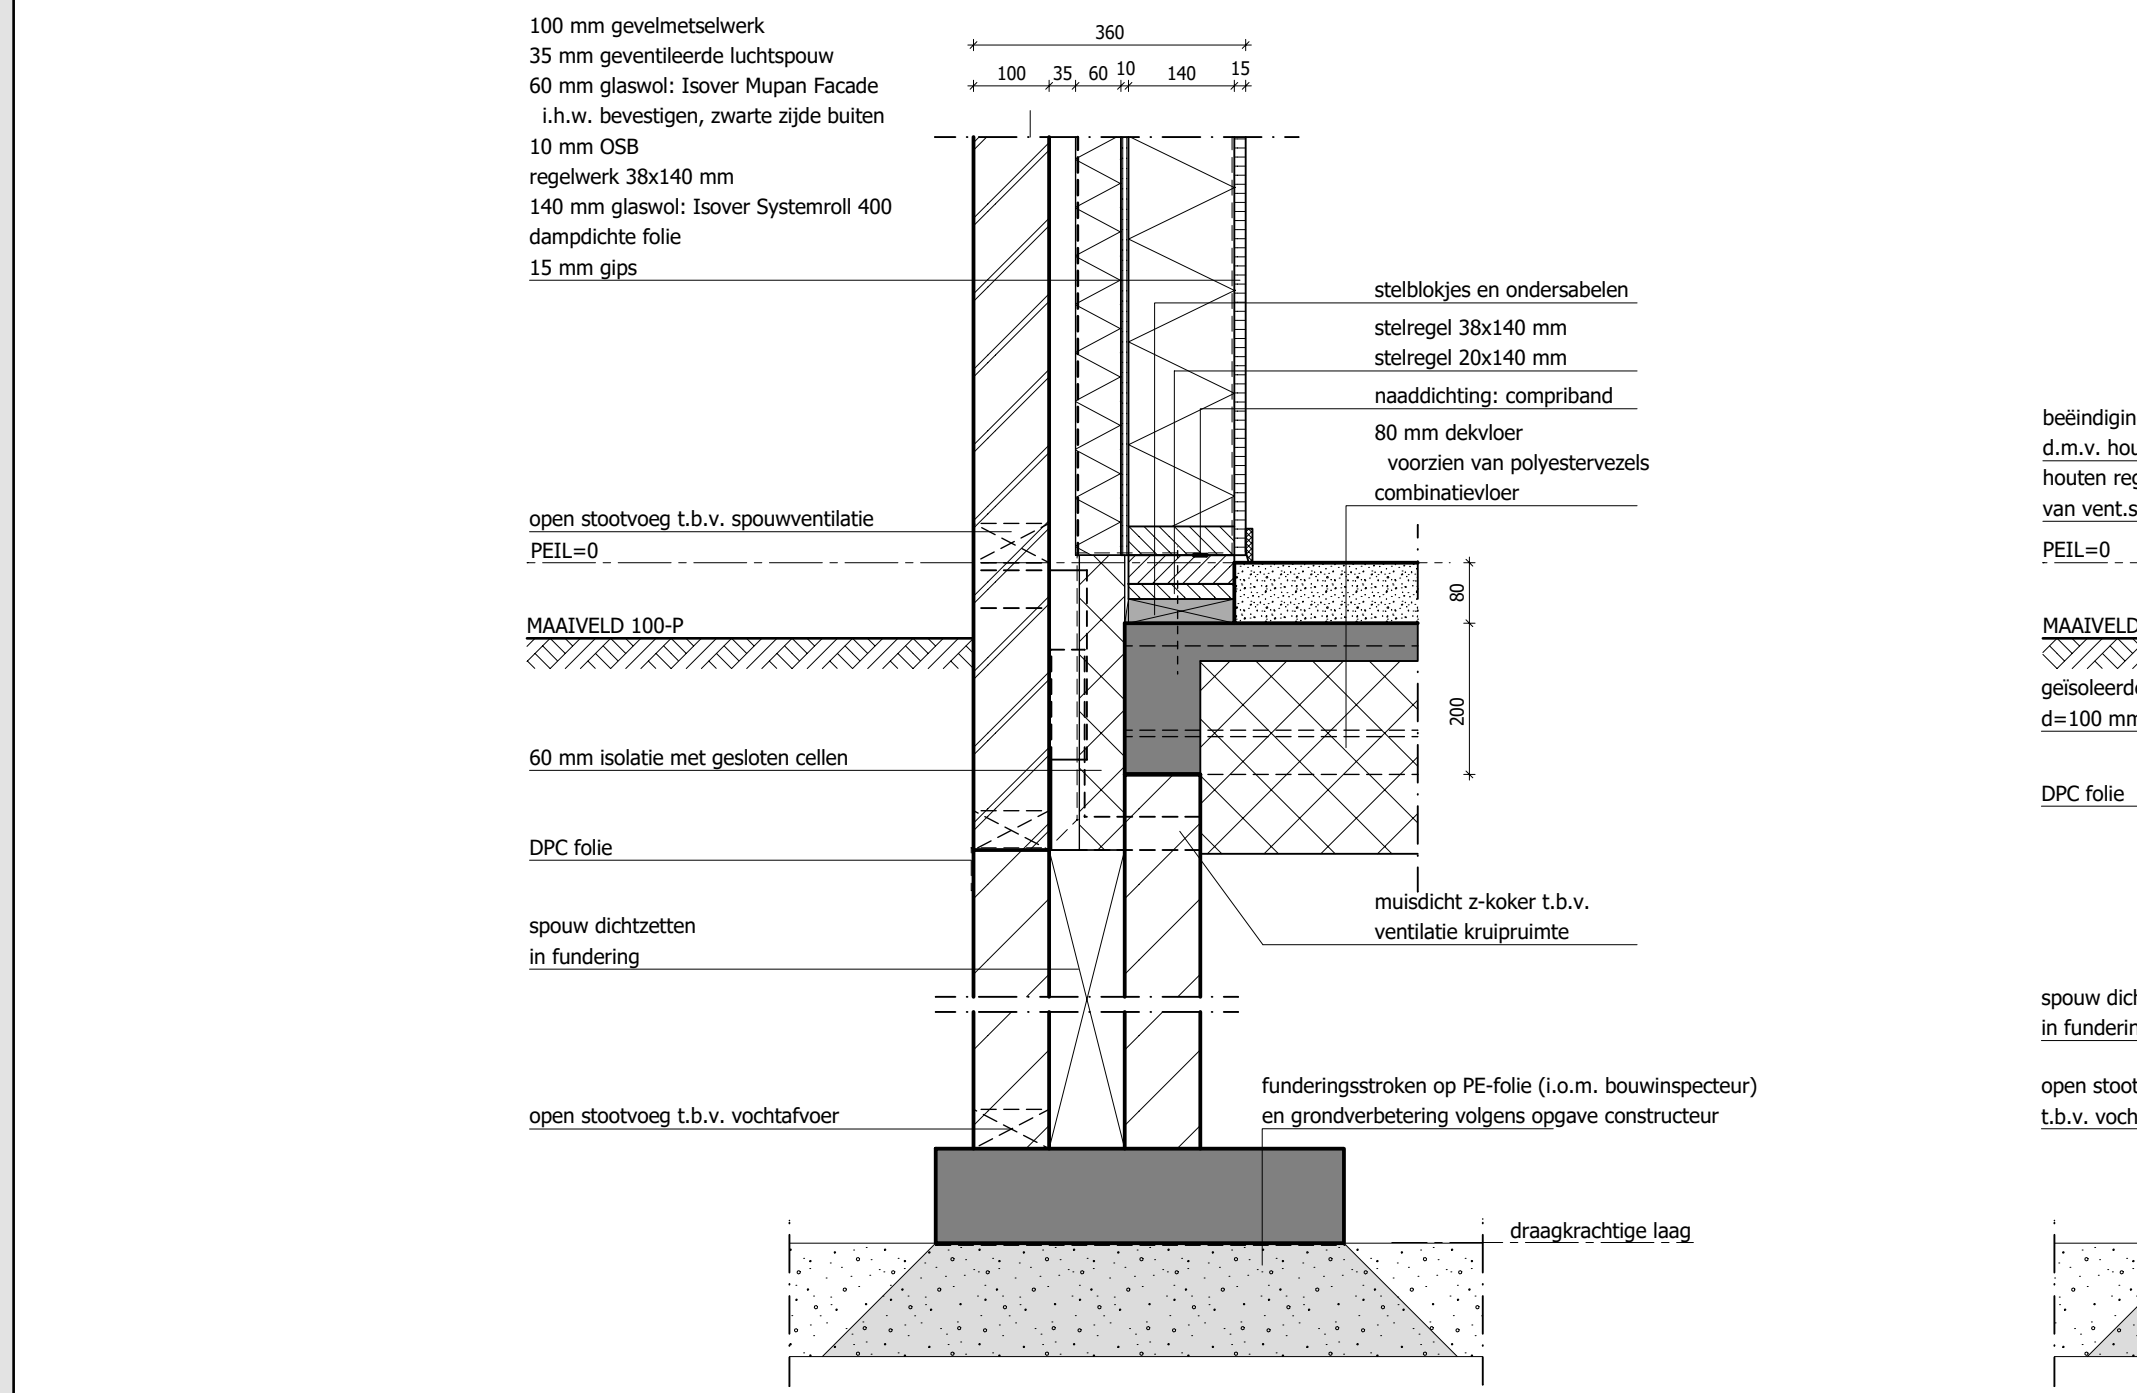
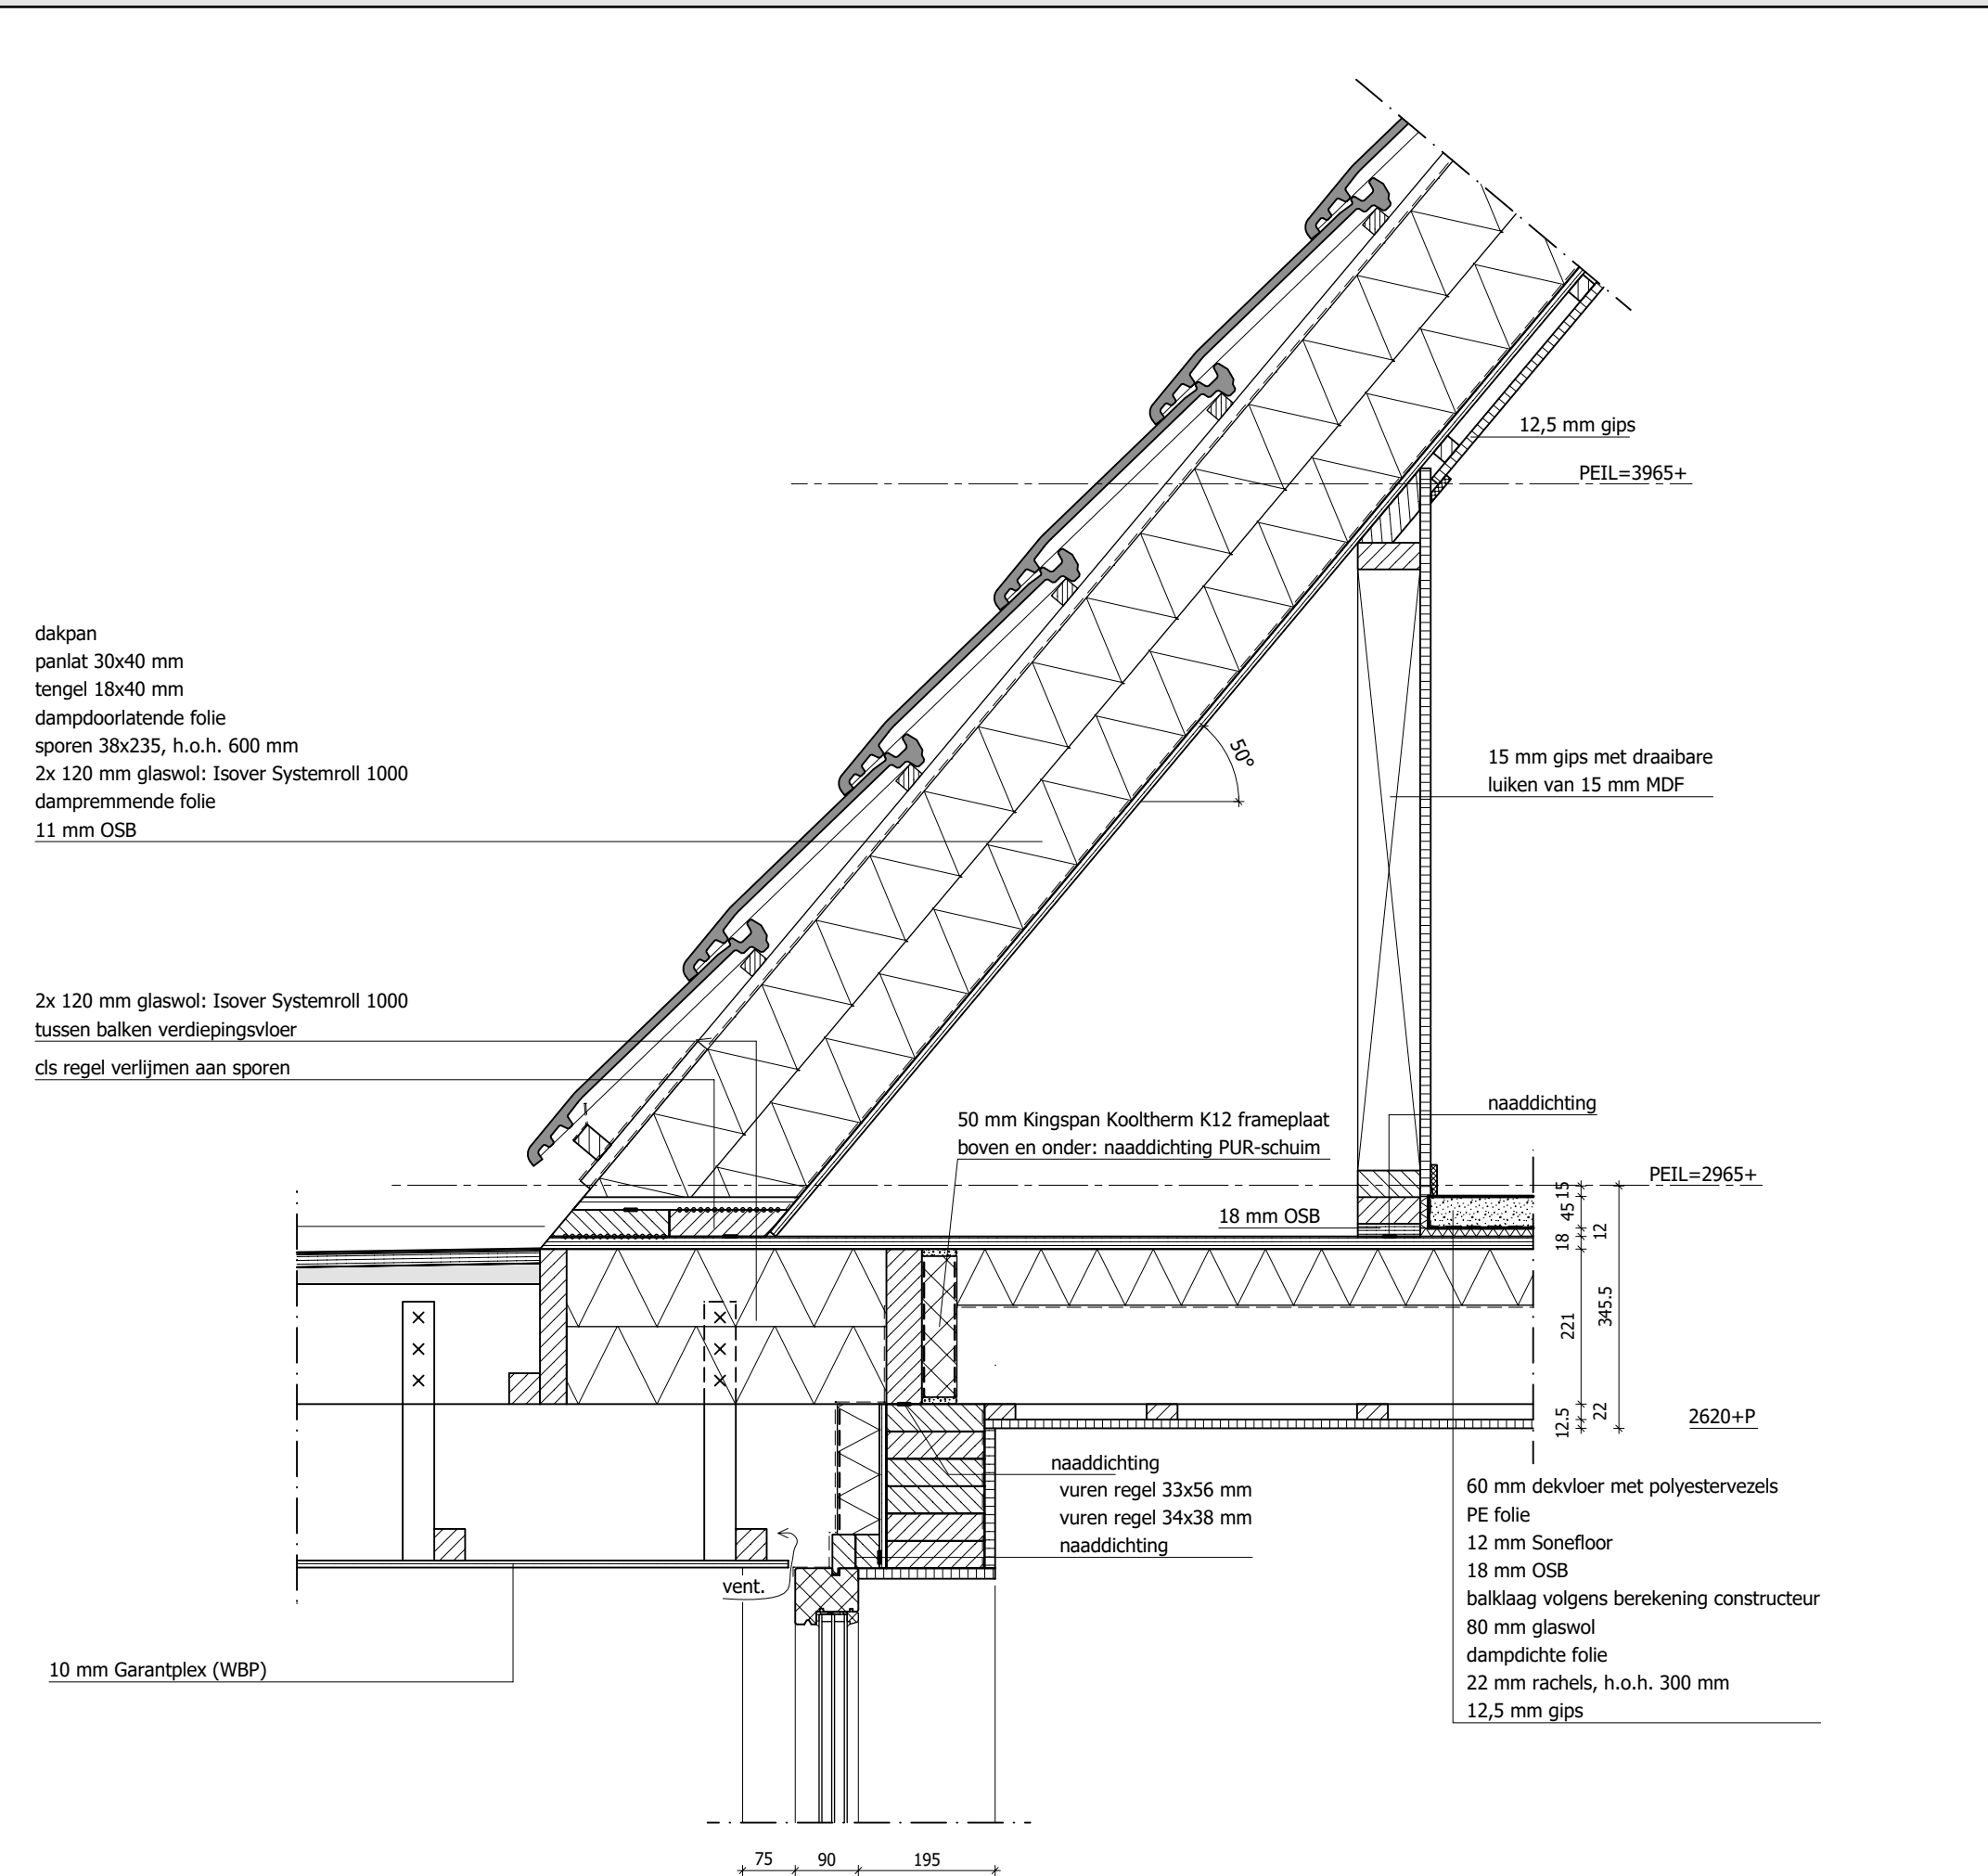
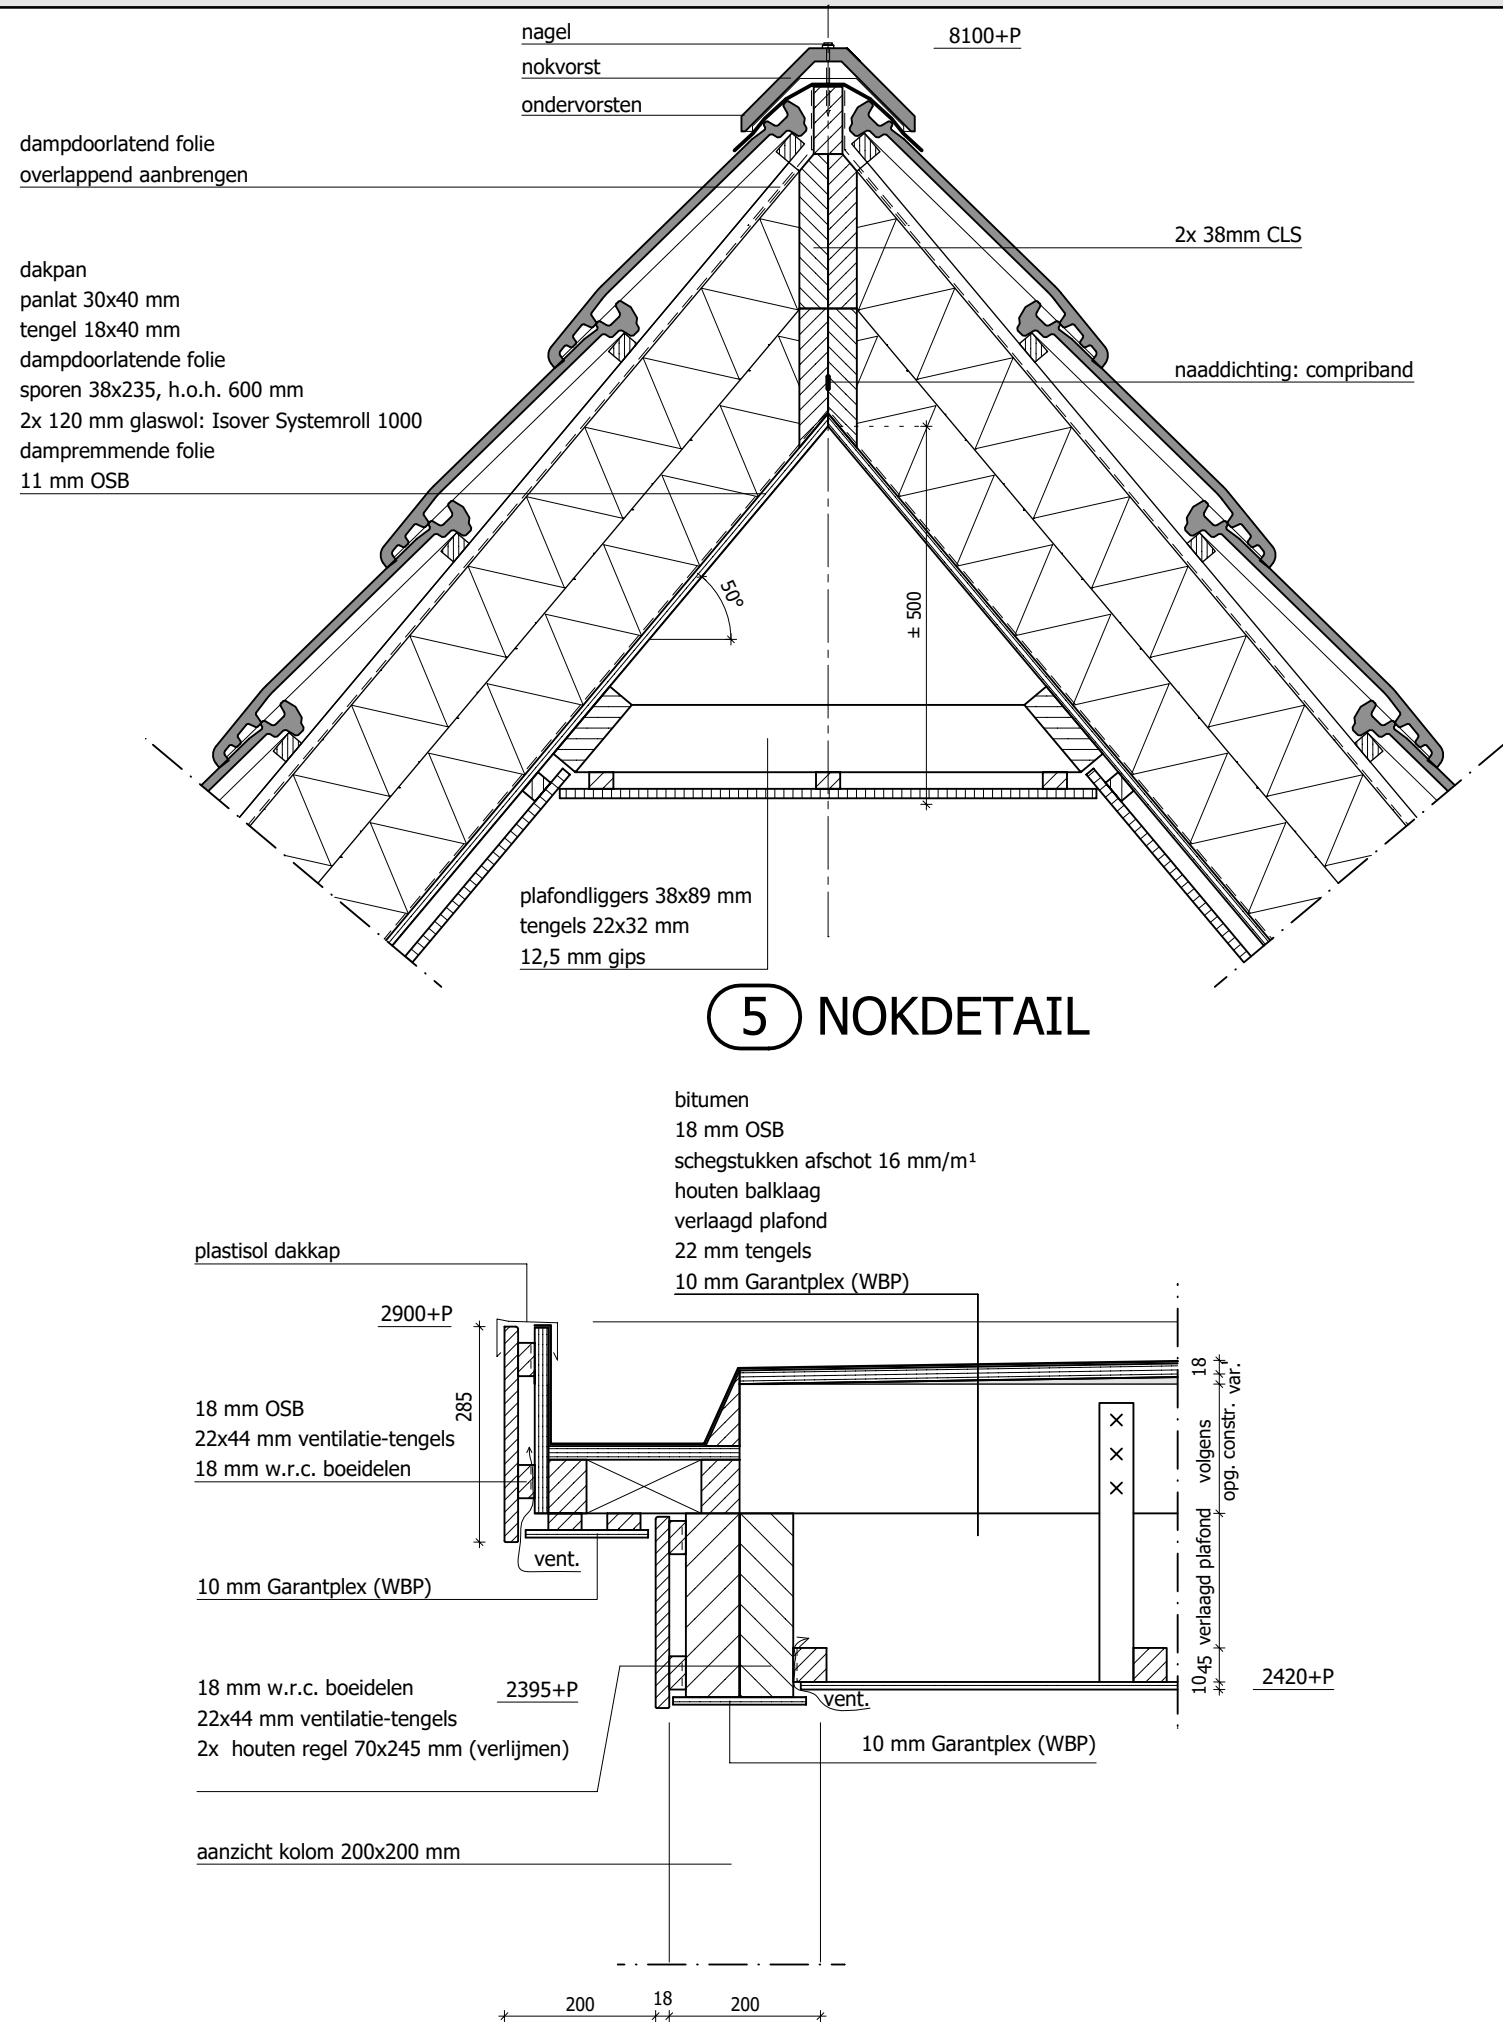


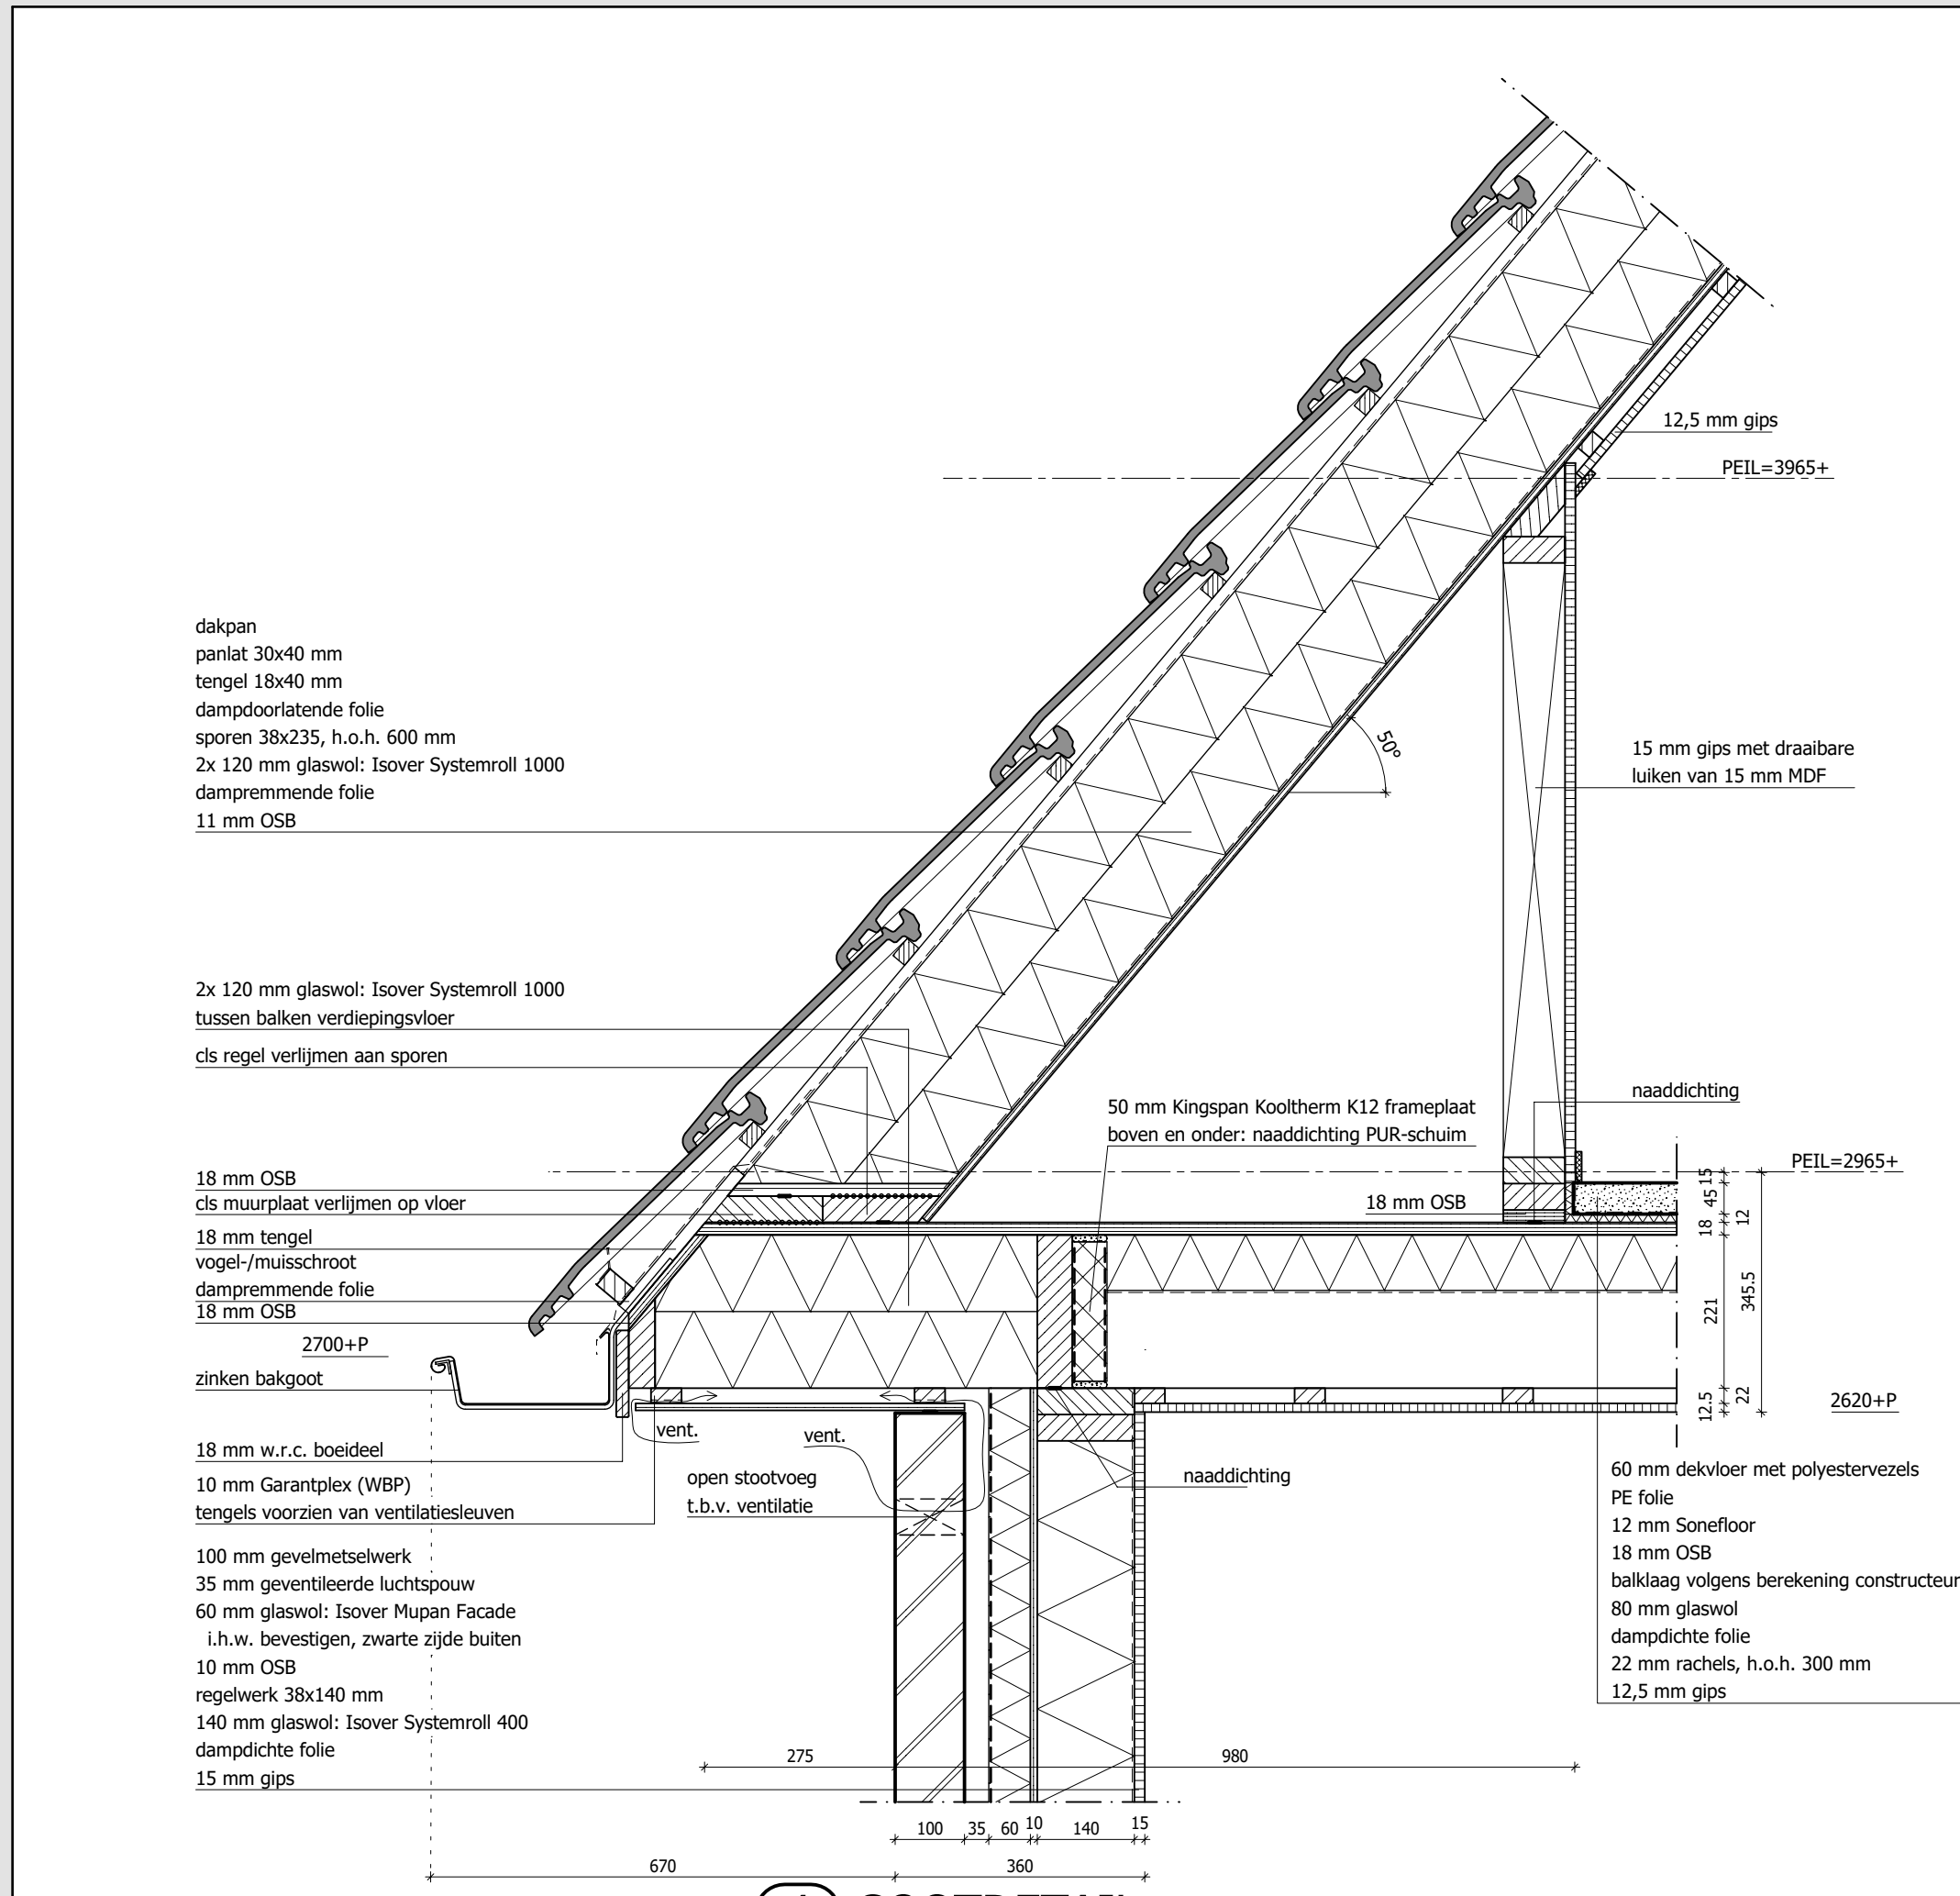

8 TOPGEVELOVERSTEK

* HET BOUWEN MOET GESCHIEDEN CONFORM HET BOUWBESLUIT 2012 INCLUSIEF DE HIERIN AANGEBRACHTTE WIJZIGINGEN

GEDEGENS BOUWBESLUIT:
 * Uitzonderingen woonfunctie voor particulier eigendom:
 * Algemene sterkte van de bouwconstructies volgens bouwbesluit afd. 2.1
 * Sterkte bij brand volgens bouwbesluit afd. 2.2
 * Overbrugging van hoogteverschillen volgens bouwbesluit afd. 2.4
 * Trappen incl. noodtrappen volgens bouwbesluit afd. 2.5
 * Hellingbanen volgens bouwbesluit afd. 2.6
 * Bewegbare constructieonderdelen volgens bouwbesluit afd. 2.7
 * Beperking van ontstaan van brandgevaarlijke situatie volgens bouwbesluit afd. 2.8
 * Beperking van ontwikkeling van brand en rook volgens bouwbesluit afd. 2.9
 * Beperking van uitbreiding van brand volgens bouwbesluit afd. 2.10
 * Verdere beperking van uitbreiding van brand en verspreiding van rook volgens bouwbesluit afd. 2.12
 * Vuchtroutes volgens bouwbesluit afd. 2.13
 * Inbraakvering volgens bouwbesluit afd. 2.15
 * Veiligheidsbeginselen moeten uitgevoerd worden volgens NEN 2608 en NEN 3569

GEZONDHEID: HOOFDSTUK 3.
 * Bescherming tegen geluid van buiten volgens bouwbesluit afd. 3.1
 * Bescherming tegen geluid van installaties volgens bouwbesluit afd. 3.2
 * Bescherming tegen geluid volgens bouwbesluit afd. 3.3
 * Geluidswering tussen ruimten volgens bouwbesluit afd. 3.4
 * Wering van vocht volgens bouwbesluit afd. 3.5
 * Luchtverversing volgens bouwbesluit afd. 3.6
 * Spuitvoorziening volgens bouwbesluit afd. 3.7
 * Toevoer van verbrandingslucht en afvoer rookgas volgens bouwbesluit afd. 3.8
 * Beperking van de aanwezigheid van schadelijke stoffen en ioniserende straling volgens bouwbesluit afd. 3.9
 * Bescherming tegen ratten en muizen volgens bouwbesluit afd. 3.10
 * Daglicht volgens bouwbesluit afd. 3.11

BRUIKBAARHEID: HOOFDSTUK 4.
 * Verrijfgebieden en -ruimten volgens bouwbesluit afd. 4.1
 * Toiletruimten volgens bouwbesluit afd. 4.2
 * Badruimten volgens bouwbesluit afd. 4.3
 * Bereikbaarheid: Toegangsdeuren tot woningen, vertijfs-, toilet-, badruimten, en hoogteverschillen t.p.v. 1 toegangsdeur woning volgens bouwbesluit afd. 4.4
 * Buitenberging volgens bouwbesluit afd. 4.5
 * Buitenruimte volgens bouwbesluit afd. 4.6
 * Opstelplaatsen aanrecht, kooktoestel e.d. volgens bouwbesluit afd. 4.7

ENERGIEZUINIGHEID EN MILIEU: HOOFDSTUK 5.
 * Energiezuinigheid volgens bouwbesluit afd. 5.1
 * Milieu volgens bouwbesluit afd. 5.2

INSTALLATIES: HOOFDSTUK 6.
 * Verlichting volgens bouwbesluit afd. 6.1
 * Voorzieningen voor het afnemen / gebruiken van energie volgens bouwbesluit afd. 6.2
 * De plaats van de meterkast in overleg met de nutsbedrijven
 * Watervoorziening volgens bouwbesluit afd. 6.3
 * Afvoer huishoudelijk afvalwater en hemelwater volgens bouwbesluit afd. 6.4
 * Tijden vaststellen van brand volgens bouwbesluit afd. 6.5
 * Vuchten bij brand volgens bouwbesluit afd. 6.6
 * Bestrijden van brand volgens bouwbesluit afd. 6.7
 * Bereikbaarheid voor hulpdiensten volgens bouwbesluit afd. 6.8
 * Bereikbaarheid voor gehandicapten volgens bouwbesluit afd. 6.10
 * Tegengaan van criminaliteit volgens bouwbesluit afd. 6.11
 * Veilig onderhouden gebouwen volgens bouwbesluit afd. 6.12
 * Technische bouwsystemen volgens bouwbesluit afd. 6.13
 * Electronische communicatie volgens bouwbesluit afd. 6.14

ALGEMEEN:
 * Alle maatvoeringen moeten voor aanvang van de bouw door de aannemer c.q. de opdrachtgever worden gecontroleerd
 * Alle constructies volgens goedkeurende berekening(en) en tekening(en)
 * De plaats en het aantal noodoverlopen bij platte daken moet door de constructeur worden bepaald, en dient te voldoen aan NEN 6702
 * De op tekening aangegeven situatietekening met erfgrenzen en bouwvlak is egeneerd uit een door externe partij aangeleverde onderlegger. Daardoor kunnen er geen rechten aan worden ontleend
 * De bouwkundig aannemer is verantwoordelijk voor de keuze van toe te passen materialen en de hierbij behorende consequenties
 * Voor alle gegevens van Building Design Architectuur geldt het auteursrecht.
 * Bij toepassing van vloerverwarming moeten de peilmatten in het werk eventueel worden aangepast
 * In geval van het constateren van onjuistheden en/of het afwijken van de aangeleverde gegevens moet de uitvoerende partij hiervan melding maken bij de directie c.q. de opdrachtgever

— = gevelmetselwerk / schoon metselwerk (bij uitbreidingen: nieuw metselwerk)
 // = binnenwanden / binnenspouwbladen
 // = vuilwerk
 — = lichte scheidingwand
 — = betonwand
 — = houtskeletbouw
 ① r.m. = niet ioniserende (optische) rookmelder volgens NEN 2555

ISOLATIEWAARDEN THERMISCHE SCHIL:

ONDERDEEL	R constructie
begane grondvloeren:	
- PS Combinatievloer	: 3.70 m ² /K
- Isoleer Systemroll 400 (120 mm)+	: 4.70 m ² /K
- Isoleer Multimax 30 Ultra (56 mm)	: 4.70 m ² /K
gevelbekleding:	
- Isoleer Systemroll 400 (220 mm)	: 6.30 m ² /K
hellende daken:	
- Isoleer Systemroll 400 (190 mm)	: 6.30 m ² /K
overstekken:	
- Isoleer Systemroll 400 (2x 90 mm)	

VRIJSTAANDE WONING TE ENSCHEDE

Building Design
 ARCHITECTUUR

Stationstraat 37 7622 LW Borne T. 074-2659966
 www.buildingdesign.nl info@buildingdesign.nl

presolid
 Home

Vonderweg 6 7468 DC Enter tel. 0547-384077
 www.presolidhome.nl info@presolidhome.nl

■ Schaal: 1:10 / 1:100
 ■ Opdrachtgever: fam. Schillemans
 ■ Projectleider: RO
 ■ Getekend: LB
 ■ Datum: 19-10-2021
 ■ Werknr.: 21-159
 ■ Gewijzigd: a: 07-02-2022
 b: -
 c: -
 d: -
 ■ Blad: 3a