


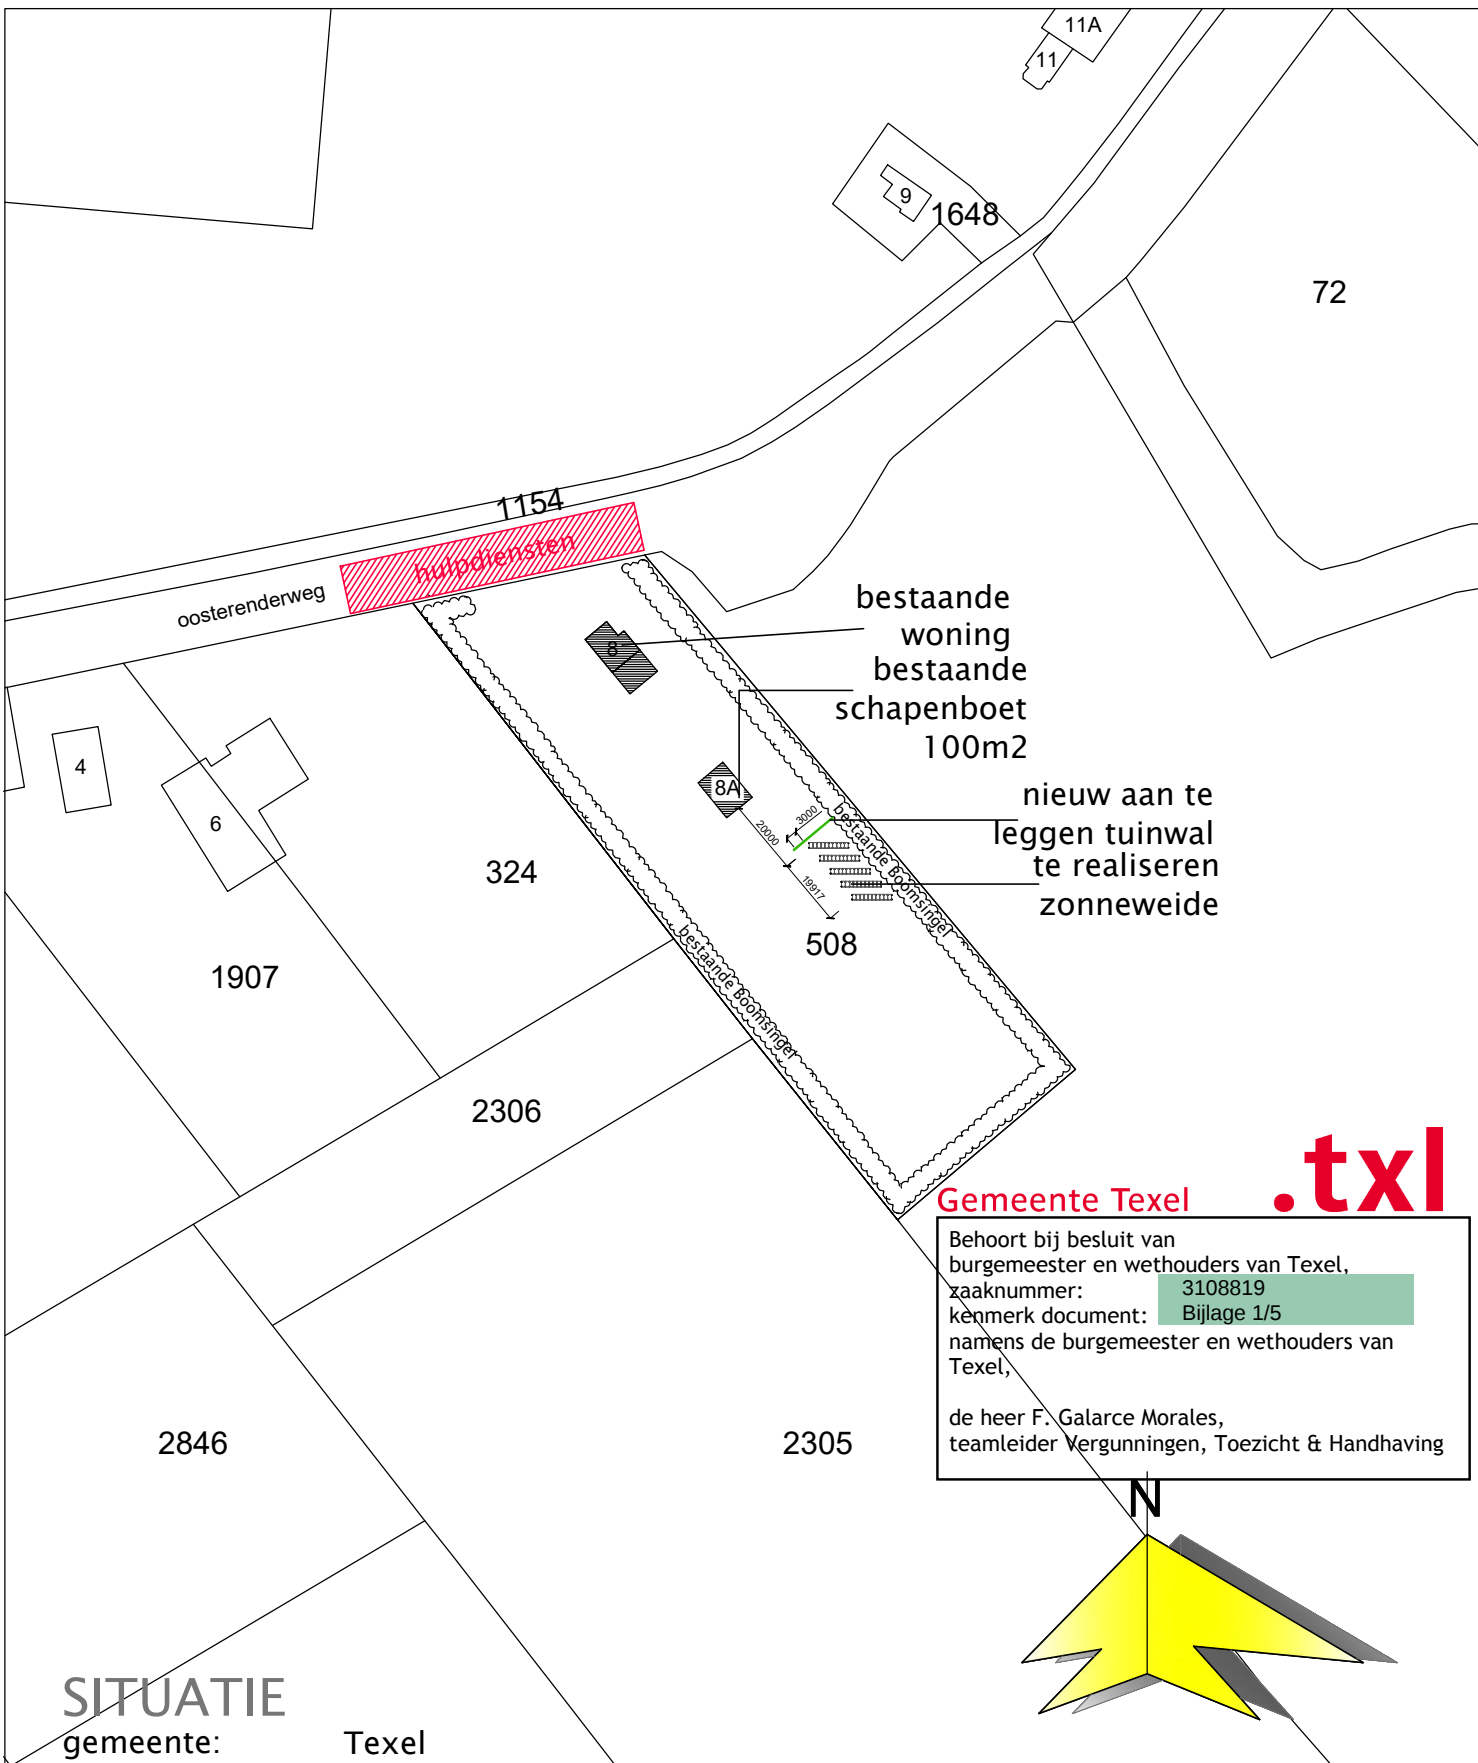

SITUATIE

gemeente: Texel
sectie: N
nummer: 508
schaal: 1:2000

Gemeente Texel .txl

Behoort bij besluit van burgemeester en wethouders van Texel,
zaaknummer: 3108819
kenmerk document: Bijlage 1/5
namens de burgemeester en wethouders van Texel,

de heer F. Galarce Morales,
teamleider Vergunningen, Toezicht & Handhaving

situatie tekening		schaal 1:2000	
betreft:	Plaatsen zonneweide en tuinwal aan de Oosterenderweg nr: 8 1793EL De waal	getekend:	F Eenhoorn
		datum:	21-12-2021
		gewijzigd:	14-02-2022
opdrachtgever:	I	tek nummer:	002