



Vooraanzicht nieuw


Zijaanzicht nieuw

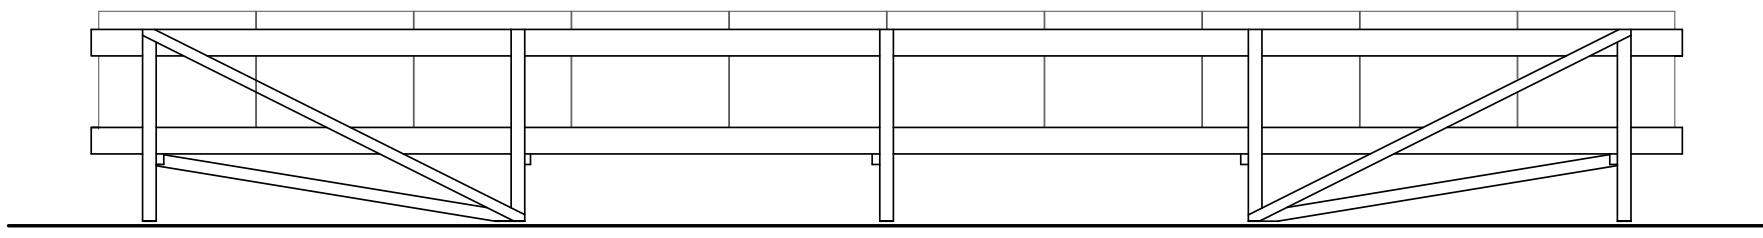


achteraanzicht nieuw

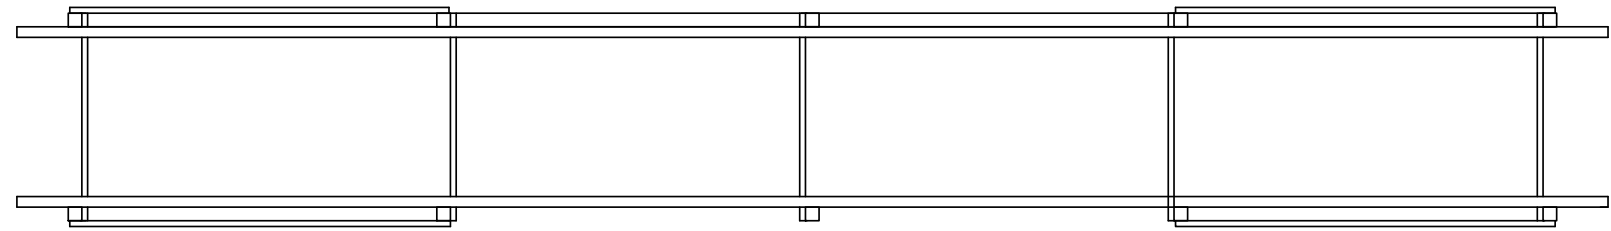

boven aanzicht houten frames

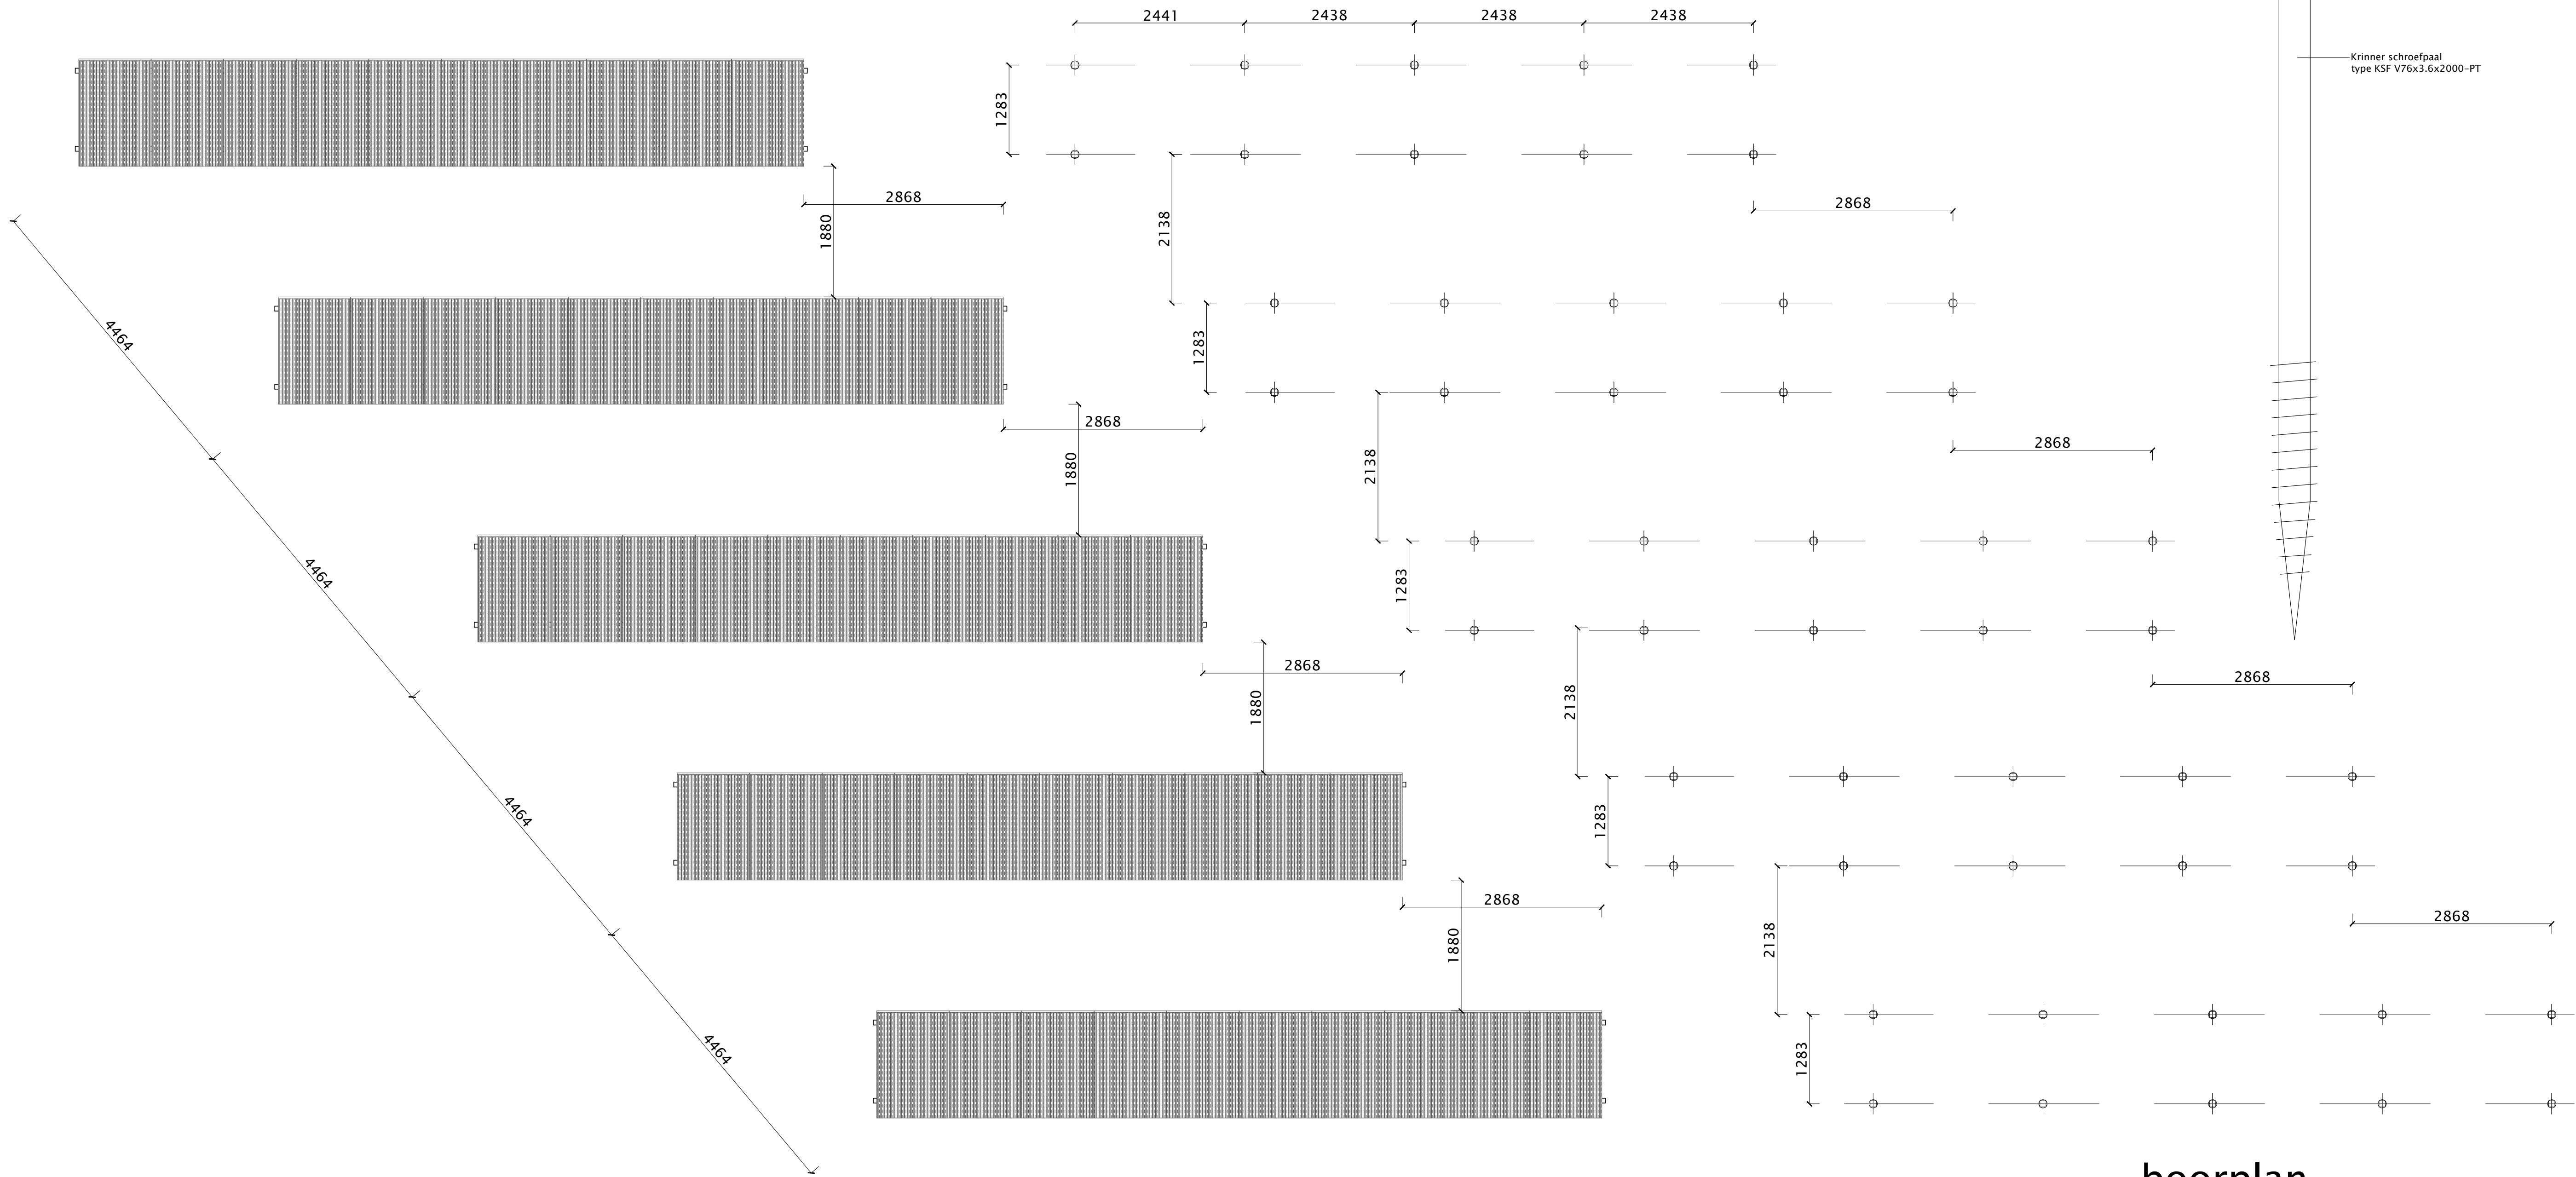

boven aanzicht nieuw

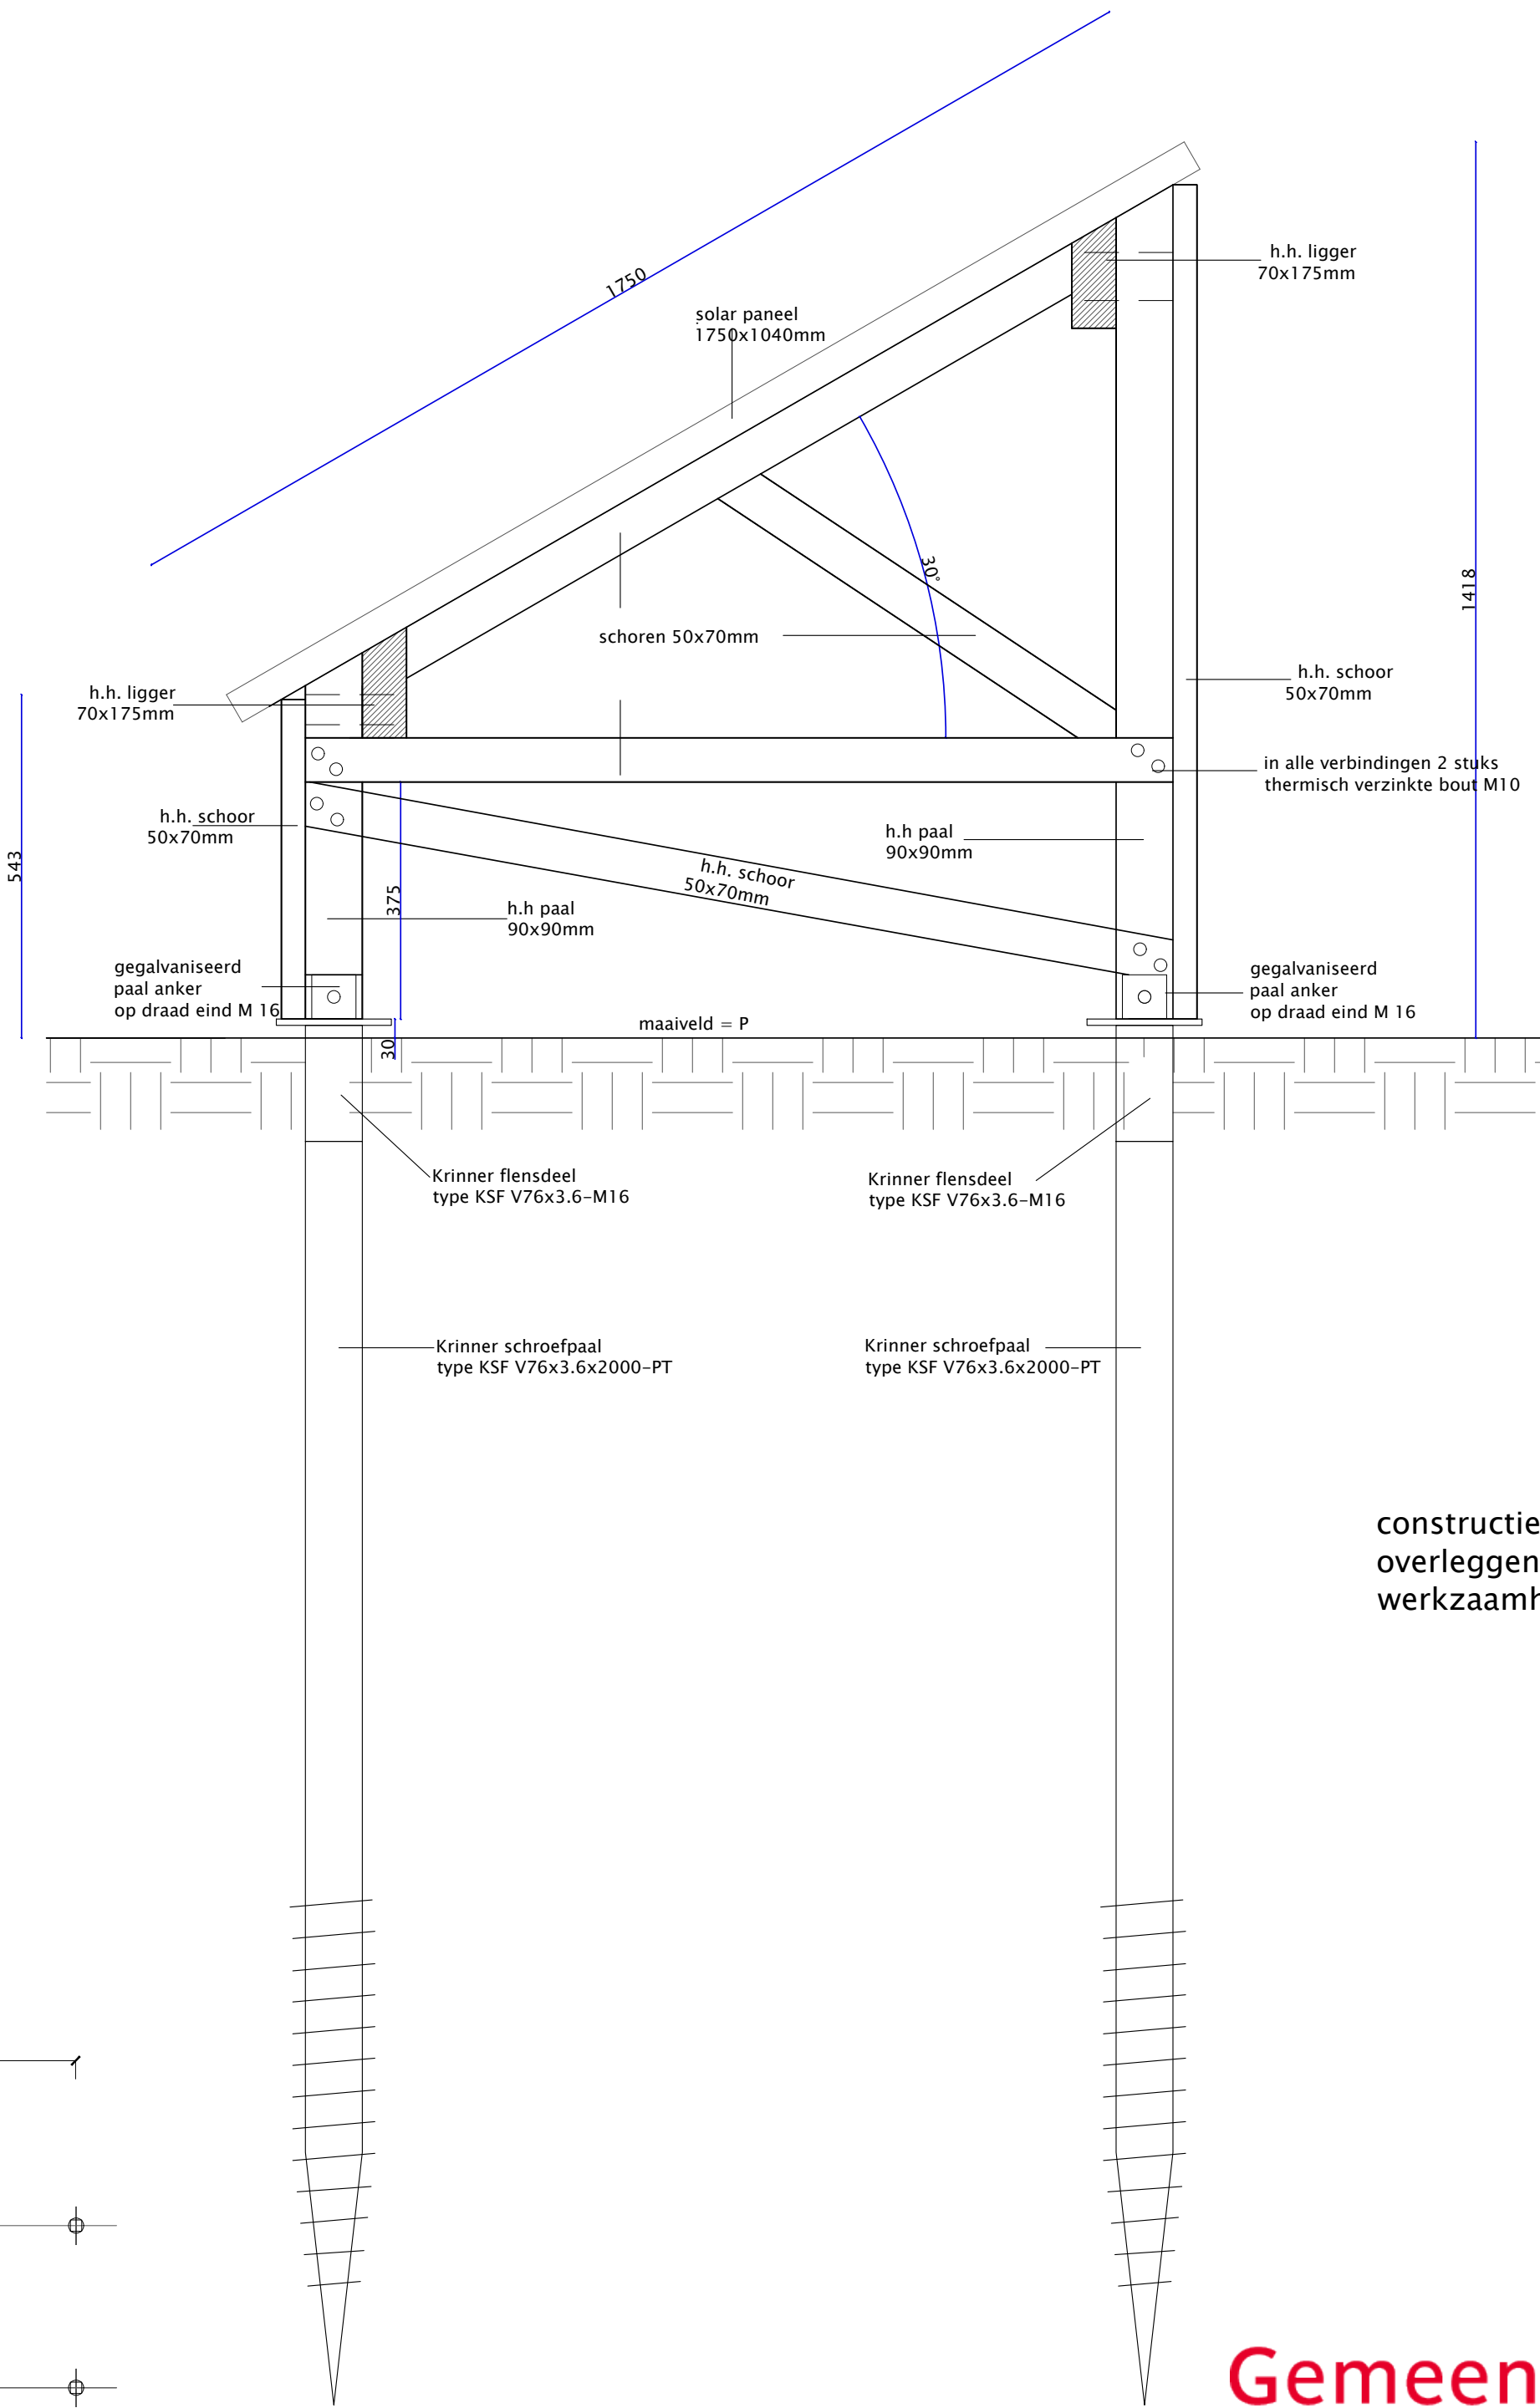

VERANKERINGEN: (algemeen opmerking)
De balken, slagen, gordingen, mok e.d.
voldoende verankeren met de juiste verz. stalen balkankers,
mouplaat en opwaaiankers.
Houten constructiedelen onderling verbinden met BAT - (pers.
Voor bevestiging de nodige passende stalen verz. stalen, RVS
en/of koperen nagels, slagschroeven, schroeven, moeren, bout-
draadbouten, slotbouten met ring, moer en/of pluggen toepassen.

constructie rapport aan gemeente
overleggen 3 weken voor aanvang bouw
werkzaamheden

Gemeente Texel .txl

Behoort bij besluit van
burgemeester en wethouders van Texel,
zaaknummer: 3108819
kenmerk document: Bijlage 2/5
namens de burgemeester en wethouders van
Texel,
de heer F. Galarce Morales,
teamleider Vergunningen, Toezicht & Handhaving

ALLE CONSTRUCTIES EN INSTALLATIES ZIJN IN PRINCIPE AANGEGEVEN .
DEZE DIENEN UITGEVOERD TE WORDEN VOLGENS NADERE OPGAVE CONSTRUCTEUR EN
INSTALATEUR, MAATVOERING IN HET WERK CONTROLEREN

vergunning tekening
betreft: Plaatsen zonneweide aan de
Oosterenderweg nr: 8
1793EL De waal
opdrachtgever:

schaal 1:100
getekend: F Eenhoorn
datum: 21-12-2021
gewijzigd:

tek nummer:
001

boorplan