




Dwarsprofiel A
Schaal 1:50

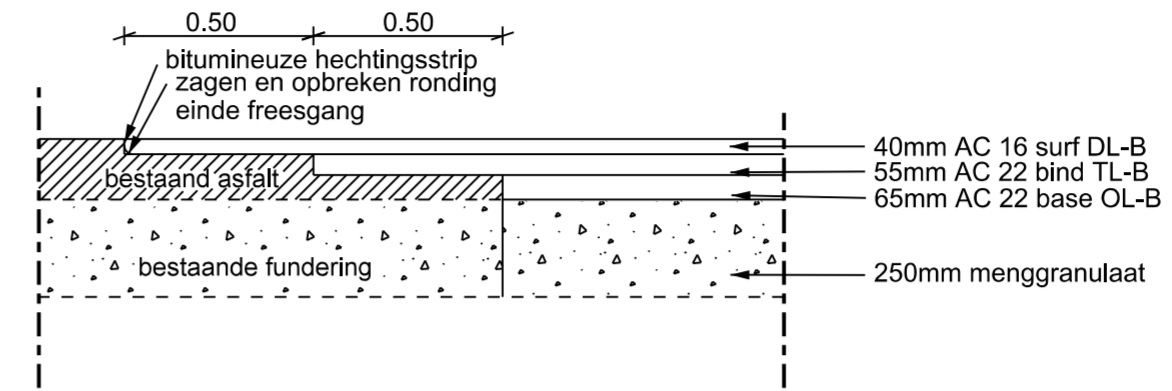

Detail 2 getrapte aansluiting overgang bestaand -nieuw
schaal 1:20

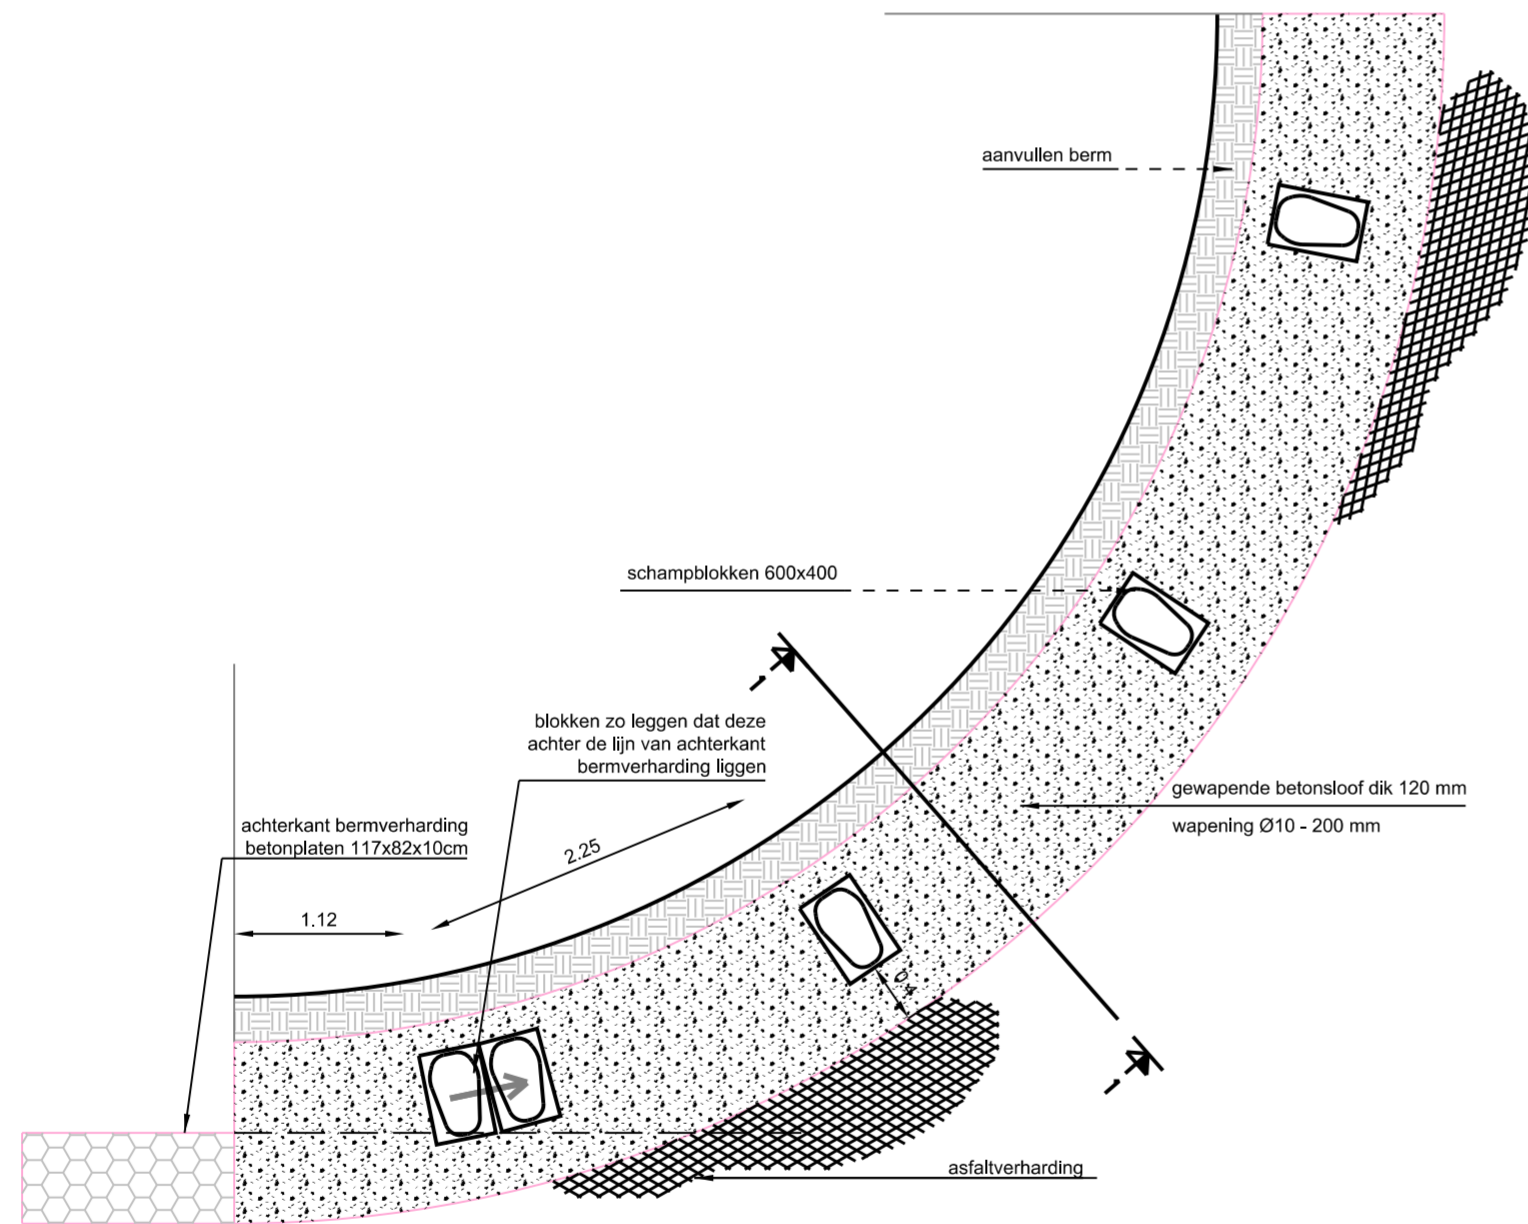

Detail bochtbeschermingsconstructie
schaal 1:50

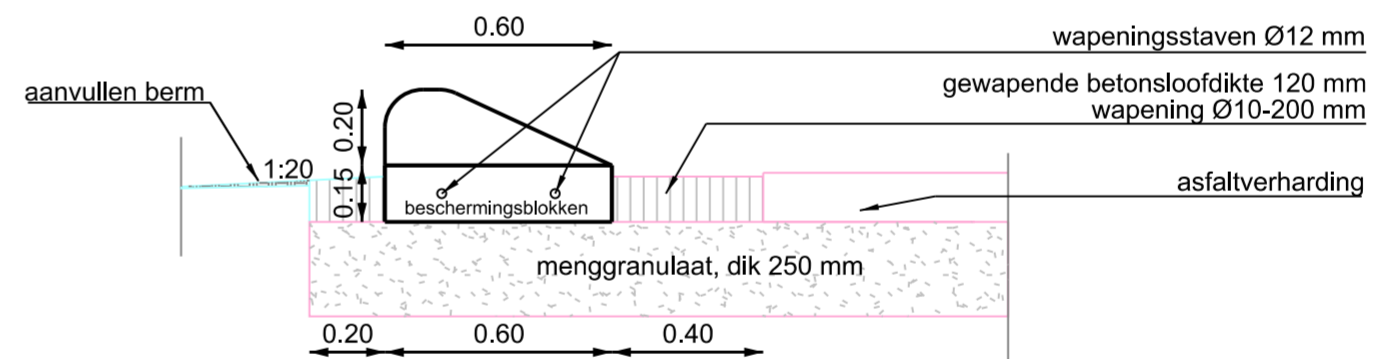

Doorsnede 1-1
schaal 1:20

Wijziging A:



LIGARUS Management & Engineering
Postbus 2427
5202 CK 's-Hertogenbosch
www.ligarus.nl

Groentepad
Dwarsprofielen en details

schaal: 1:20 / 1:50
afm.: A2
Get.: |
datum: 03-05-2019
proj.nr.:



Tekeningnummer: 005

Status: Definitief

opdrachtgever: Gemeente Drimmelen
Park 1
4921 BV Made
Tel: 0162 690 190