


Bestaande verleende Dubbelwandige KIWA keur dieseltank van 3000 ltr,
is vervangen door een 5000 ltr Dubbelwandige KIWA-keur dieseltank

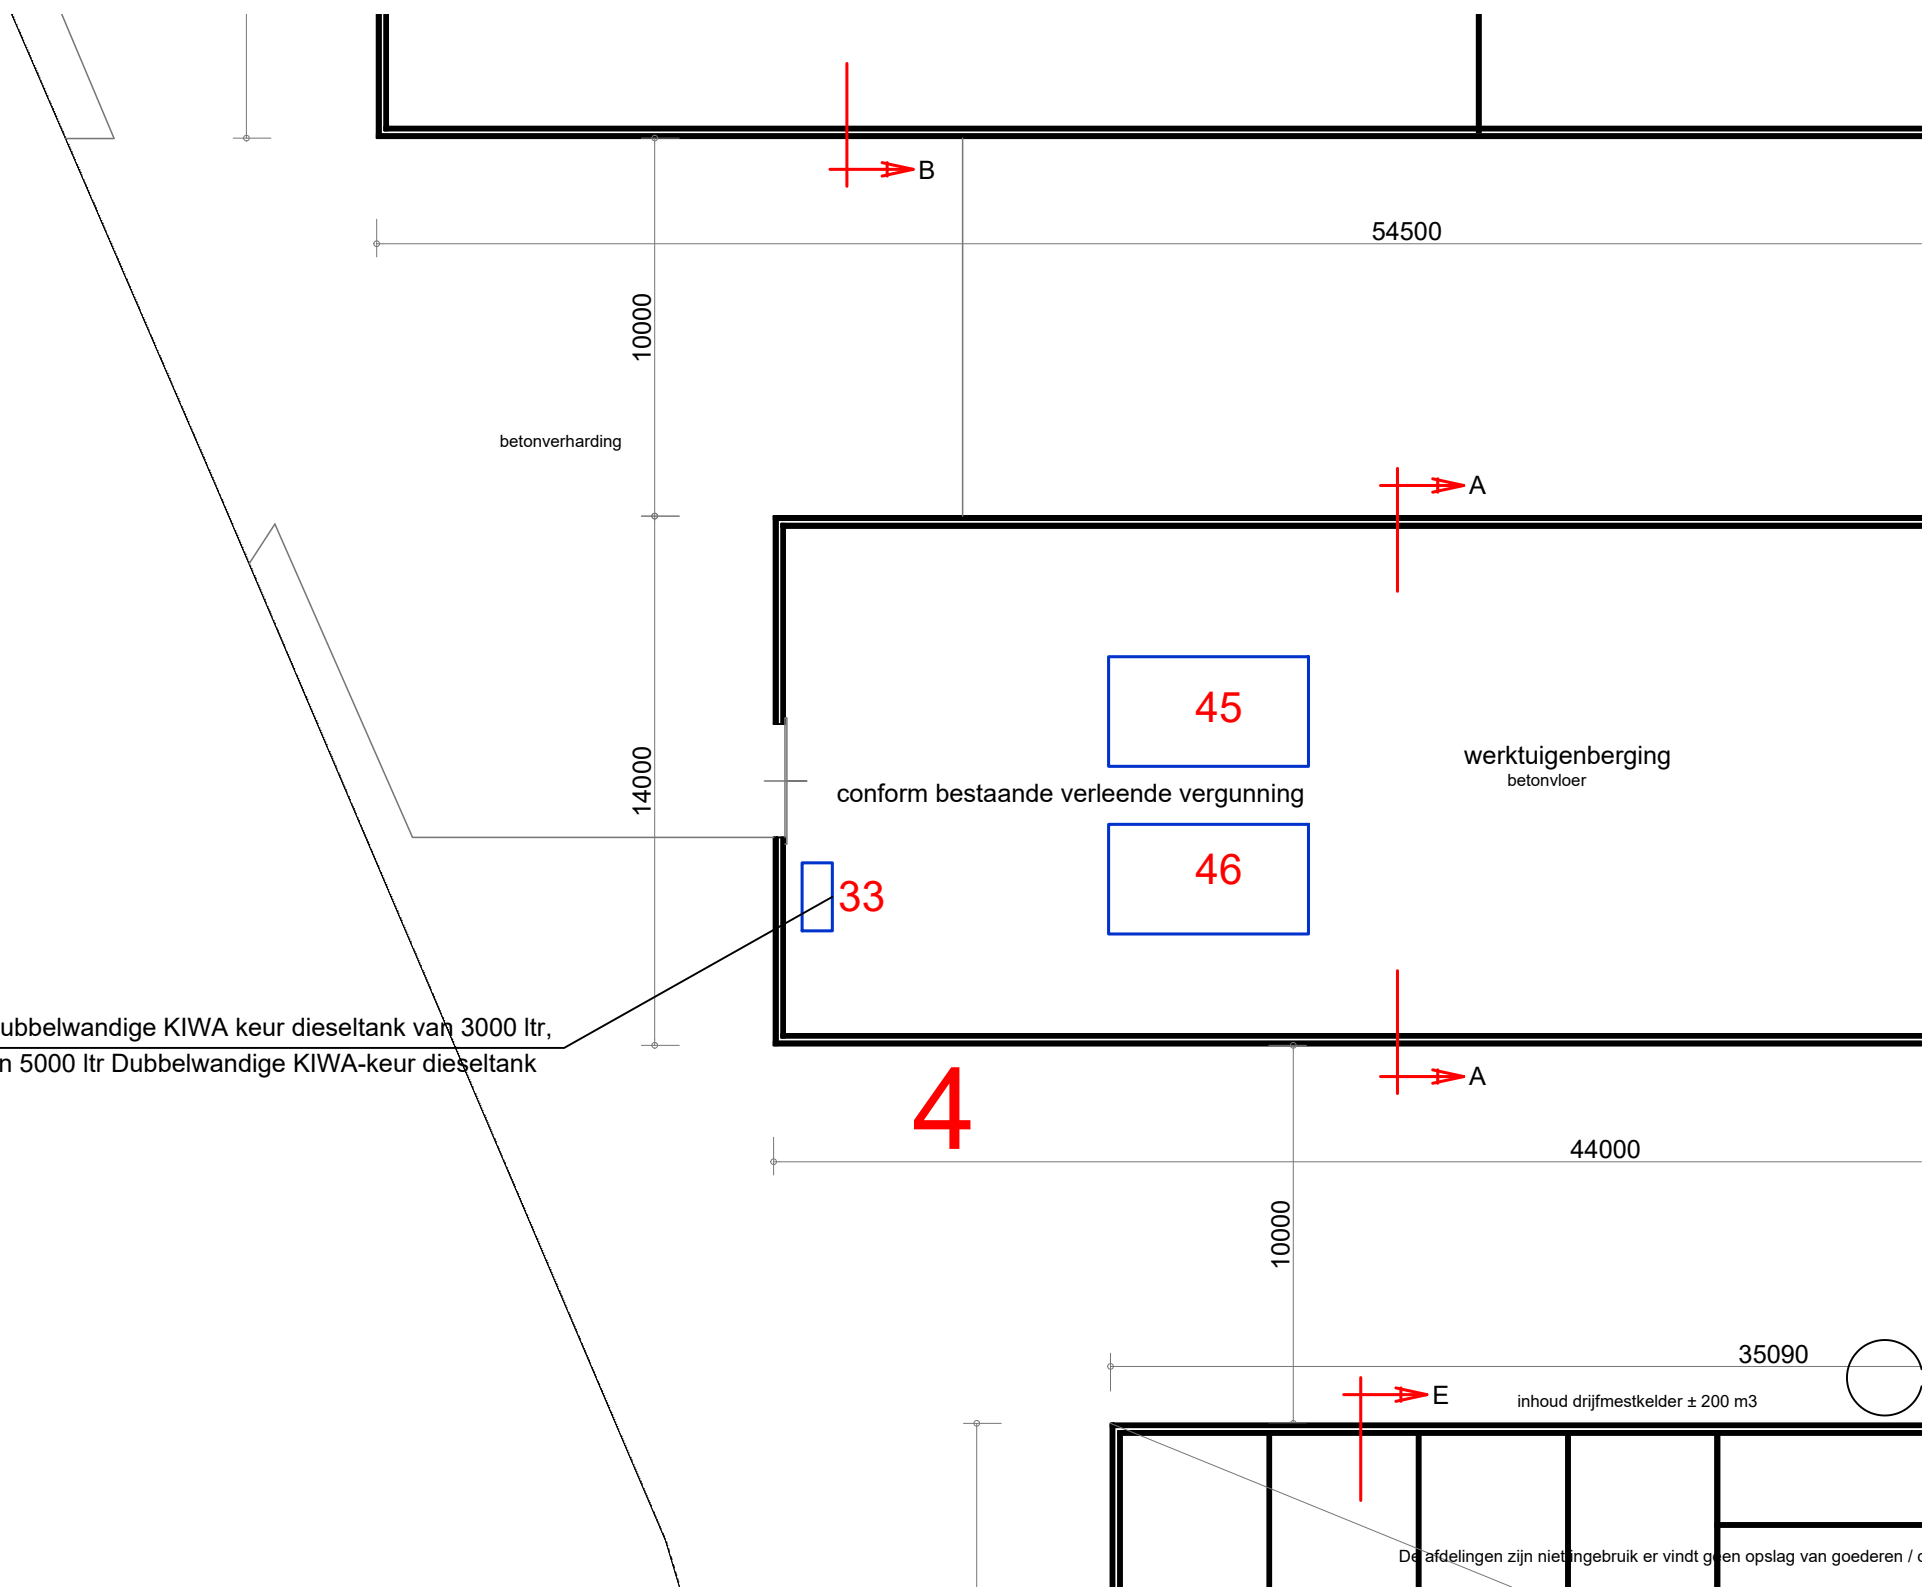

betonverharding

B

54500

10000

14000

conform bestaande verleende vergunning

45

werktuigenberging
betonvloer

46

33

4

44000

10000

35090

E

inhoud drijfmestkelder ± 200 m3

De afdelingen zijn niet in gebruik er vindt geen opslag van goederen / c