


# 502428-B

Gemeente Rucphen, sectie T, nummers 854 en 838  
Gemeente Zundert, sectie N, nummers 40 en 81

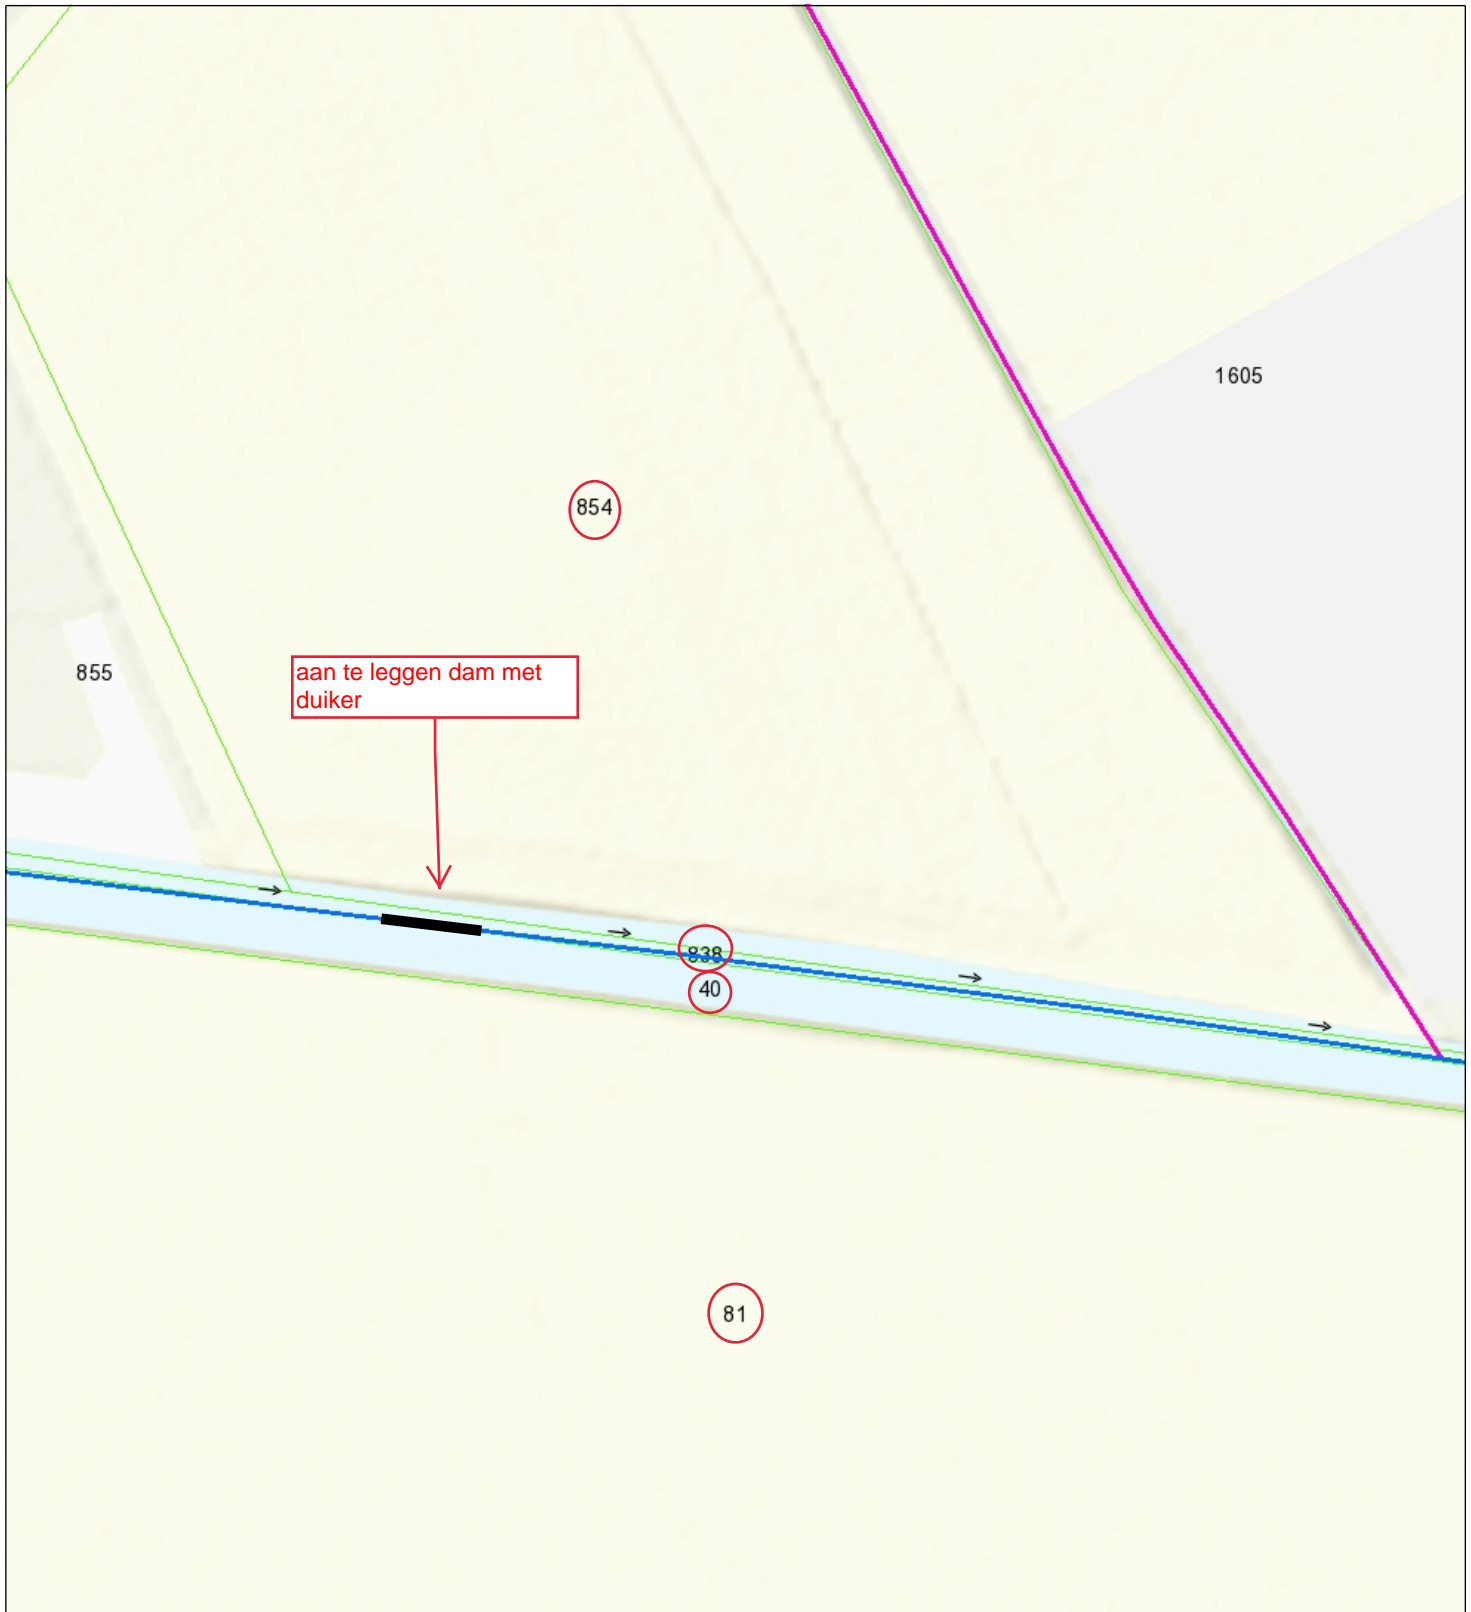

- Categorie A waterloop VIG LEG
- Categorie B waterloop VIG LEG
- Aangelande
- - - Afwijkend
- Overige waterkering VIG LEG



**Naam/Proces:**

**Datum:** 18-02-2022

**Formaat:** A4

**Schaal:** 1:750