


PERCEEL J ROS  
RUCPHEN T 854

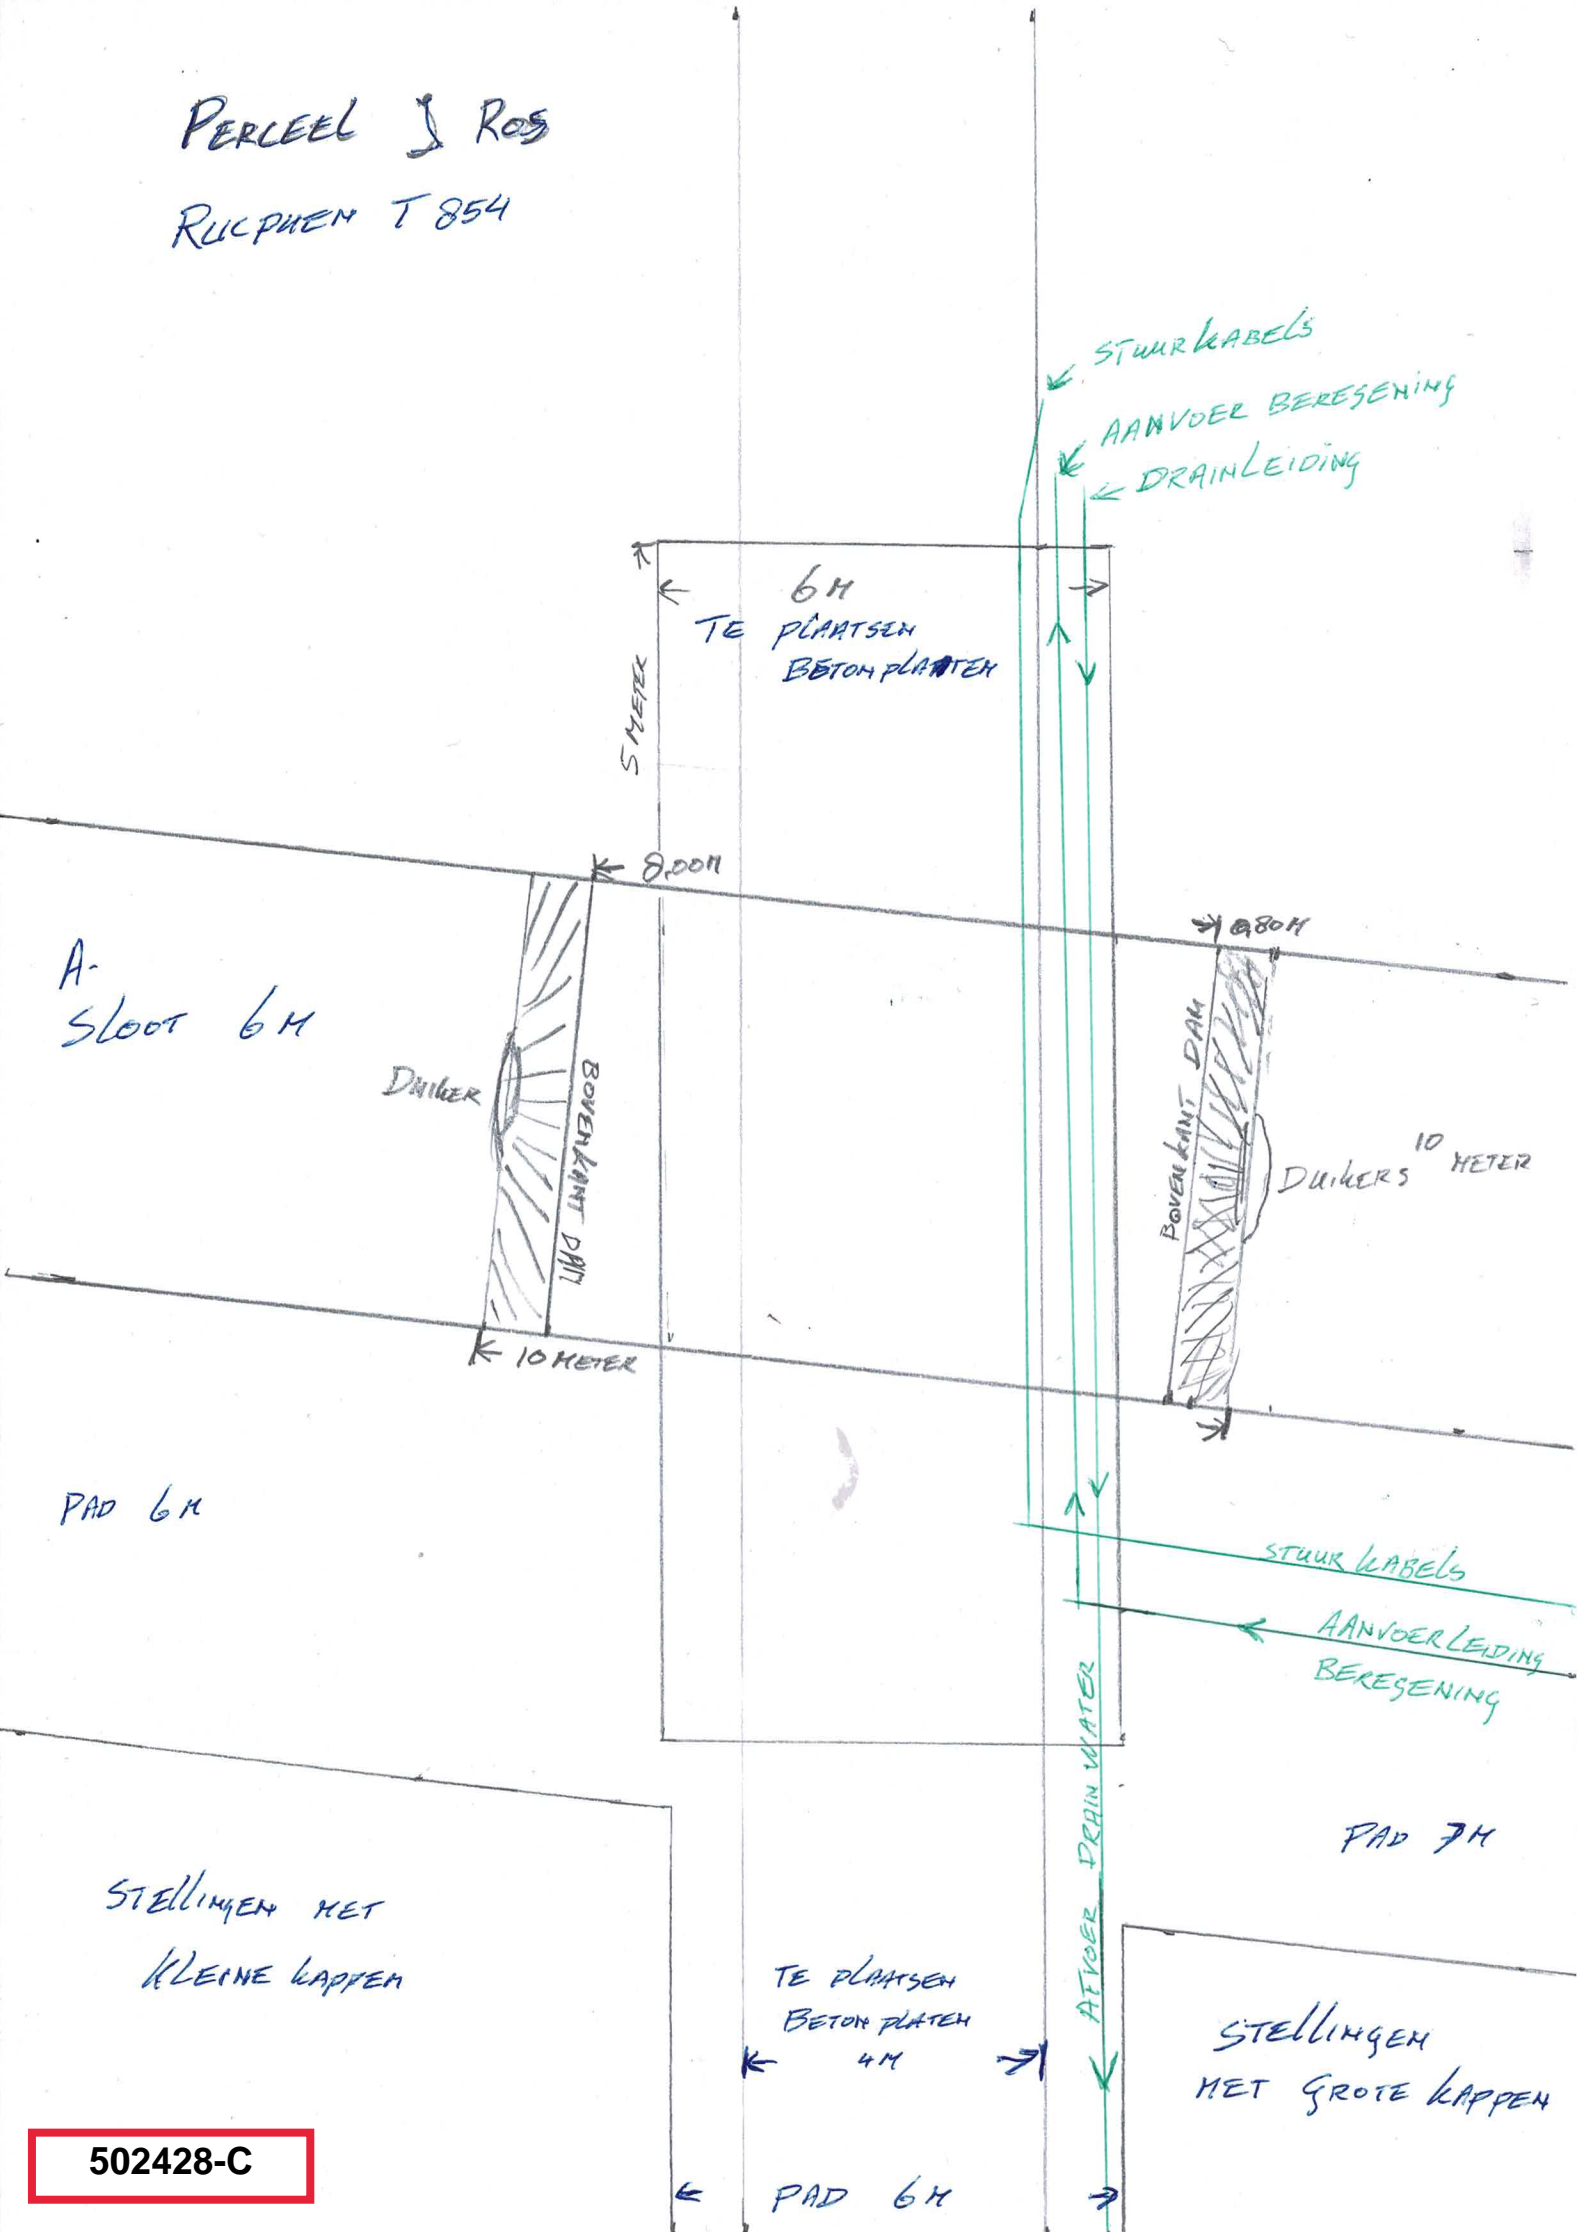

A. Sloot 6M

DUIKER  
BOVENKANT DAM

PAD 6M

STELLINGEN MET  
KLEINE KAPPEN

TE PLAATSEN  
BETON PLATEN

PAD 6M

BOVENKANT DAM  
DUIKERS 10 METER

PAD 7M

STELLINGEN  
MET GROTE KAPPEN

502428-C