



AANZICHT ACHTERGEVEL.

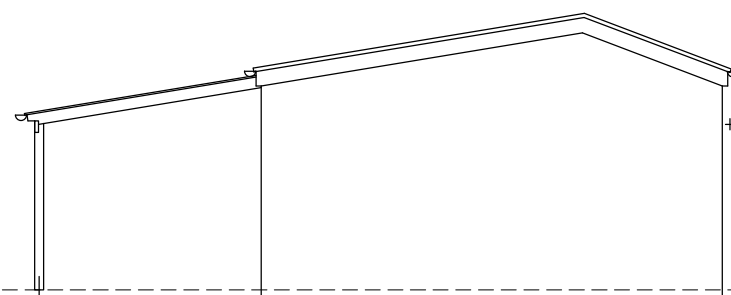


AANZICHT RECHTER ZIJEVEL.

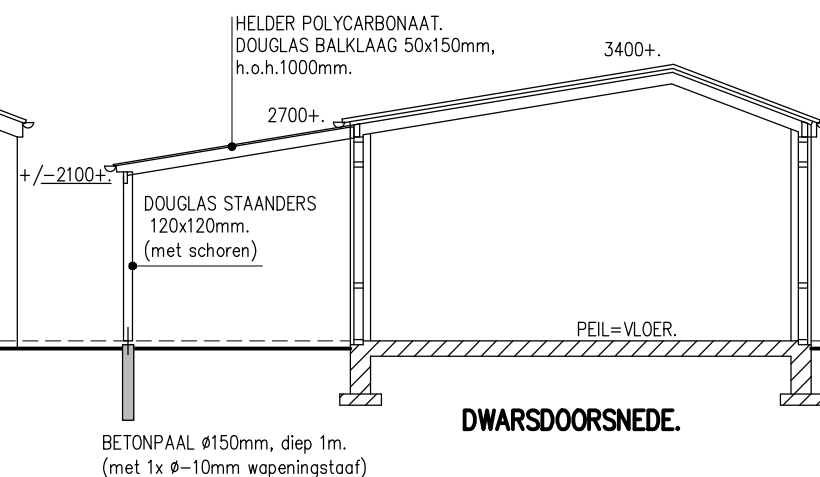


DWARSDOORSNEDE.

RIJSPOLDER.

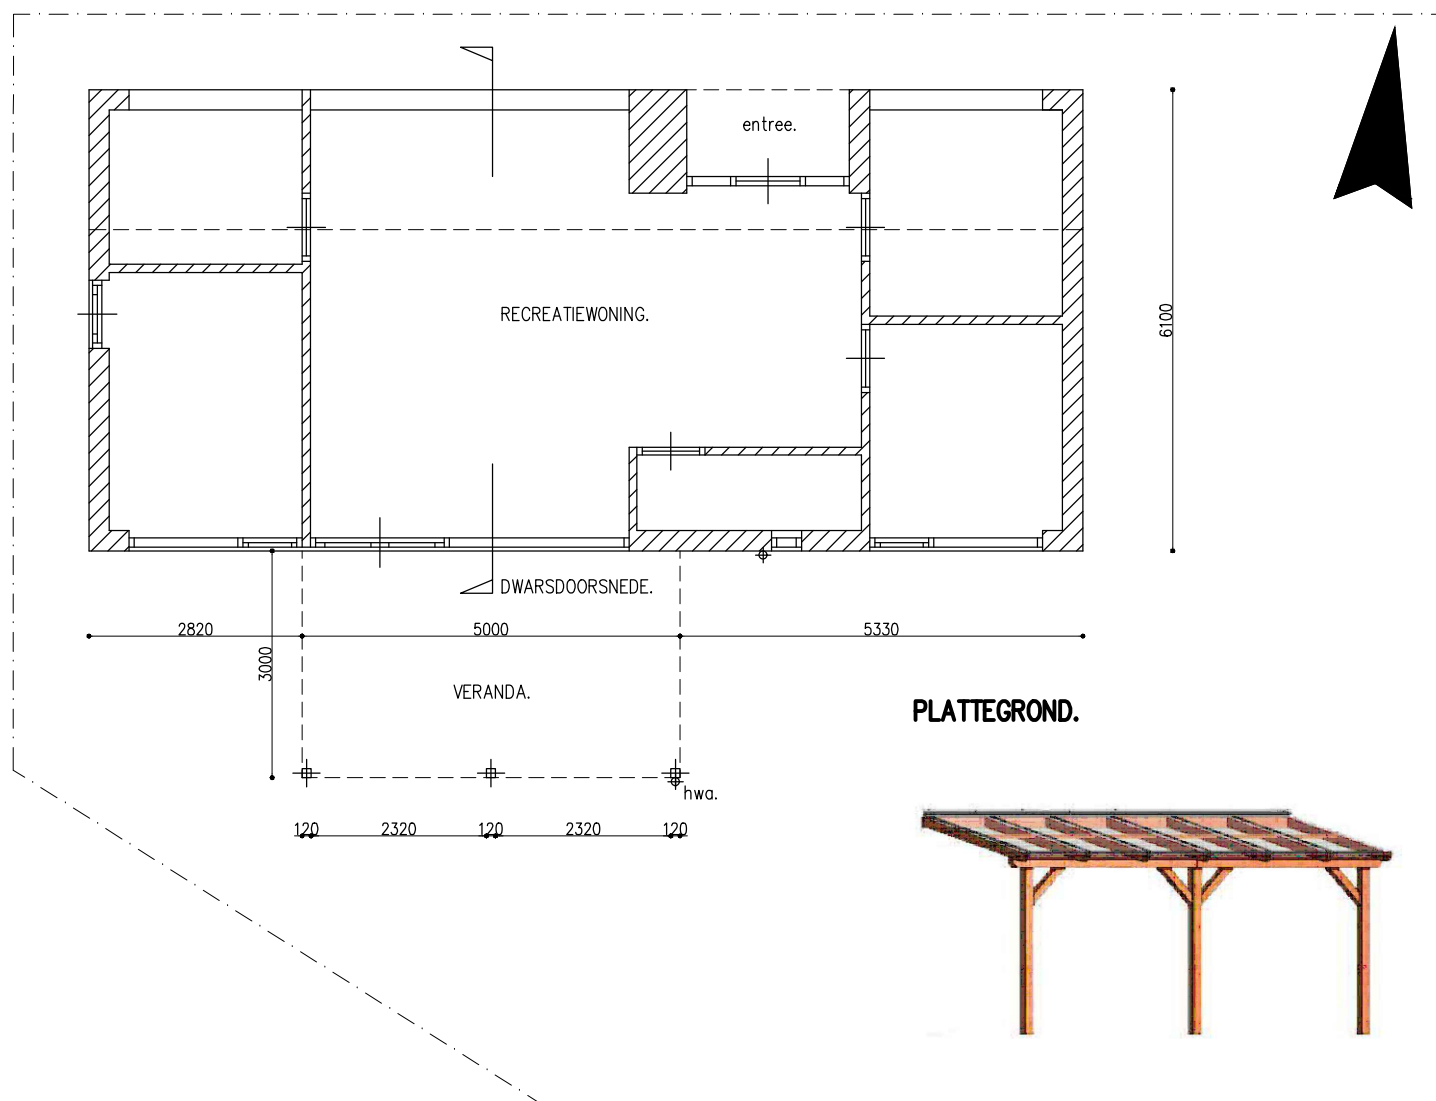

PLATTEGROND.

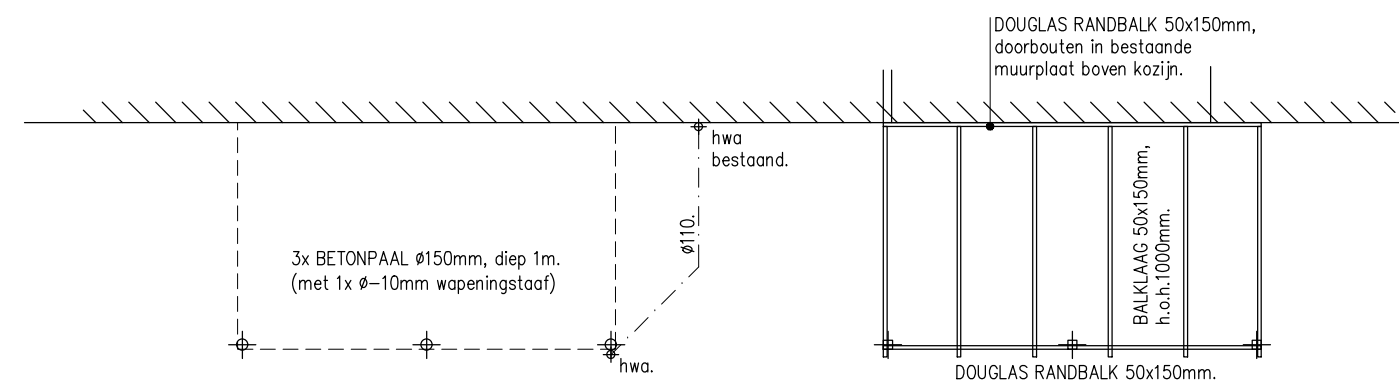

FUNDERING.

BALKLAGEN DAK.

STERK
Bouwkundig teken-, en adviesbureau

tekenwerk nieuwbouw en verbouw, constructieberekeningen.

Werk . VERBOUW RECREATIEWONING RIJSPOLDER 61.TE SCHIERMONNIKOOG. Werk nr . 21104.
Onderdeel . BOUWTEKENING; nieuwe toestand. Blad nr . 2.
Opdrachtgever . dhr. [REDACTED] Formaat . A3.
Architekt . – DATUM: 03-12-2021. Schaal . 1:100.
getekend . a.s. GEW: 13-12-2021.

WILHELMINALAAN 20.
9471 KN ZUIDLAREN
info@adviesbureausterk.nl
www.adviesbureausterk.nl
tel.: 06-29101392
T/F. 050-5277577