


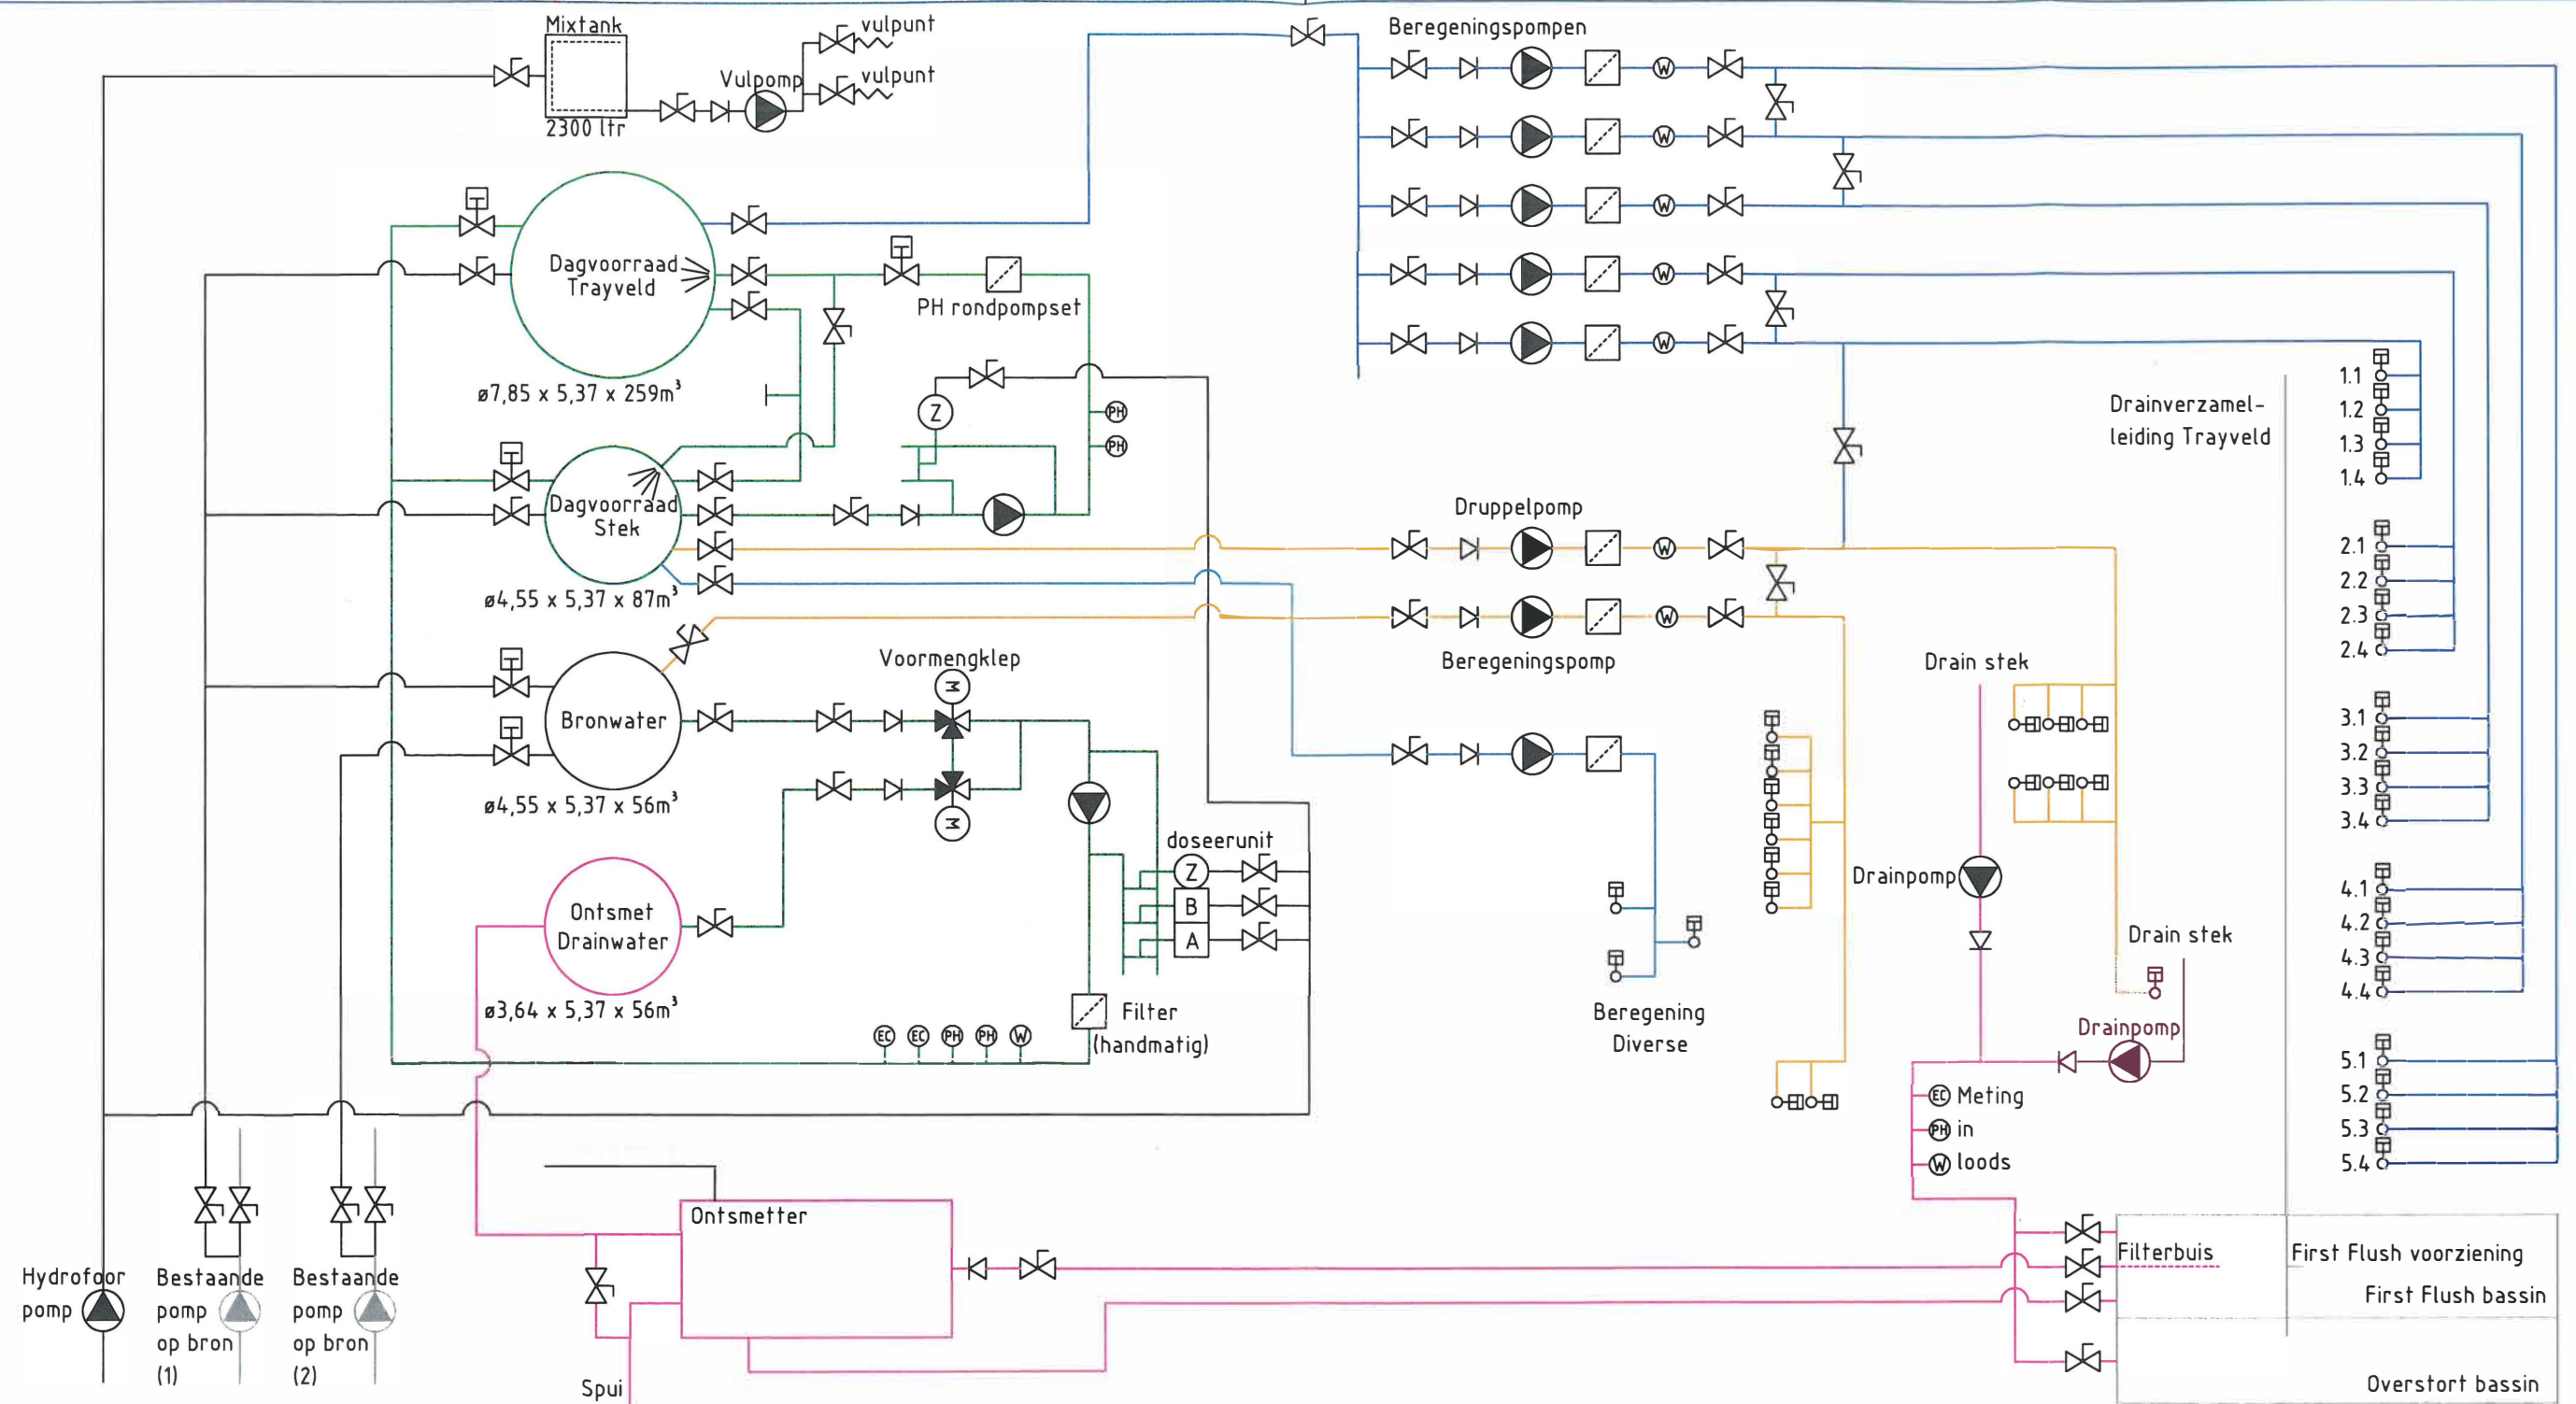

Project: Cox Aardbeien B.V. Tienrayseweg 16 5961 NL Horst		Maateenheid: mm
Opdrachtgever: Cox Aardbeien B.V. Tienrayseweg 12 5961 NL Horst		Schaal: 1:1
Omschrijving: Principeschema		Opmerking:
		Fase:
		Gezien:
		Getekend: MP Datum: 28-10-21
		Project nr: Q19580-1
		Formaat: A3
		Tekening nummer: 02



Handelstraat 3, 5961 PV Horst
tel. 077-3985100, fax 077-3984791
e-mail: info@vtihorst.nl

DEZE TEKENING IS EIGENDOM VAN V.T.I. HORST BV, AUTEURS- EN OCTROOI-RECHTEN VOORBEHOUDEN, NADRUK VERBODEN.

Tekeningfile: Q19580-1.D1.dwg