



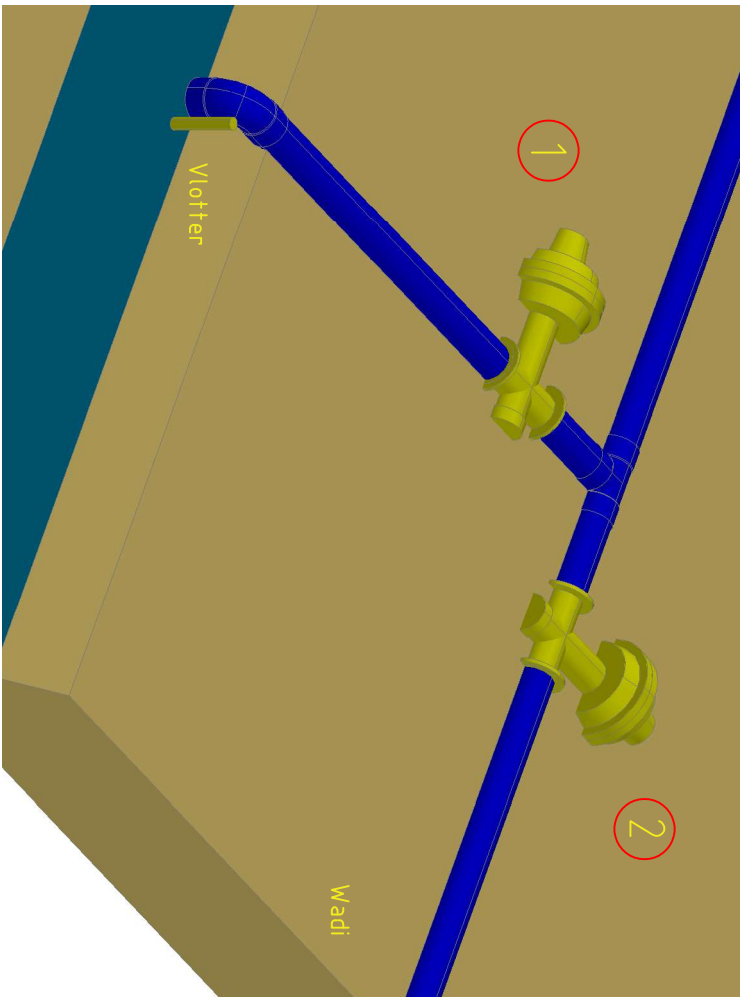

- 1 Als Beek leeg is Klep 1 open Klep 2 dicht
- 2 Als Beek vol is Klep 1 dicht Klep 2 open

Project:		Maateenheid:	mm
Schaal:		1:100	
Opmerking:			
Opdrachtgever: Cox Aardbeien B.V.		Fase:	
Tienrayseweg 12		Gezien:	
5961 NL Horst		Getekend:	MP
Omschrijving: Drainage		Project nr:	Datum: 30-06-21
		Tekening nummer:	Formaat: A3

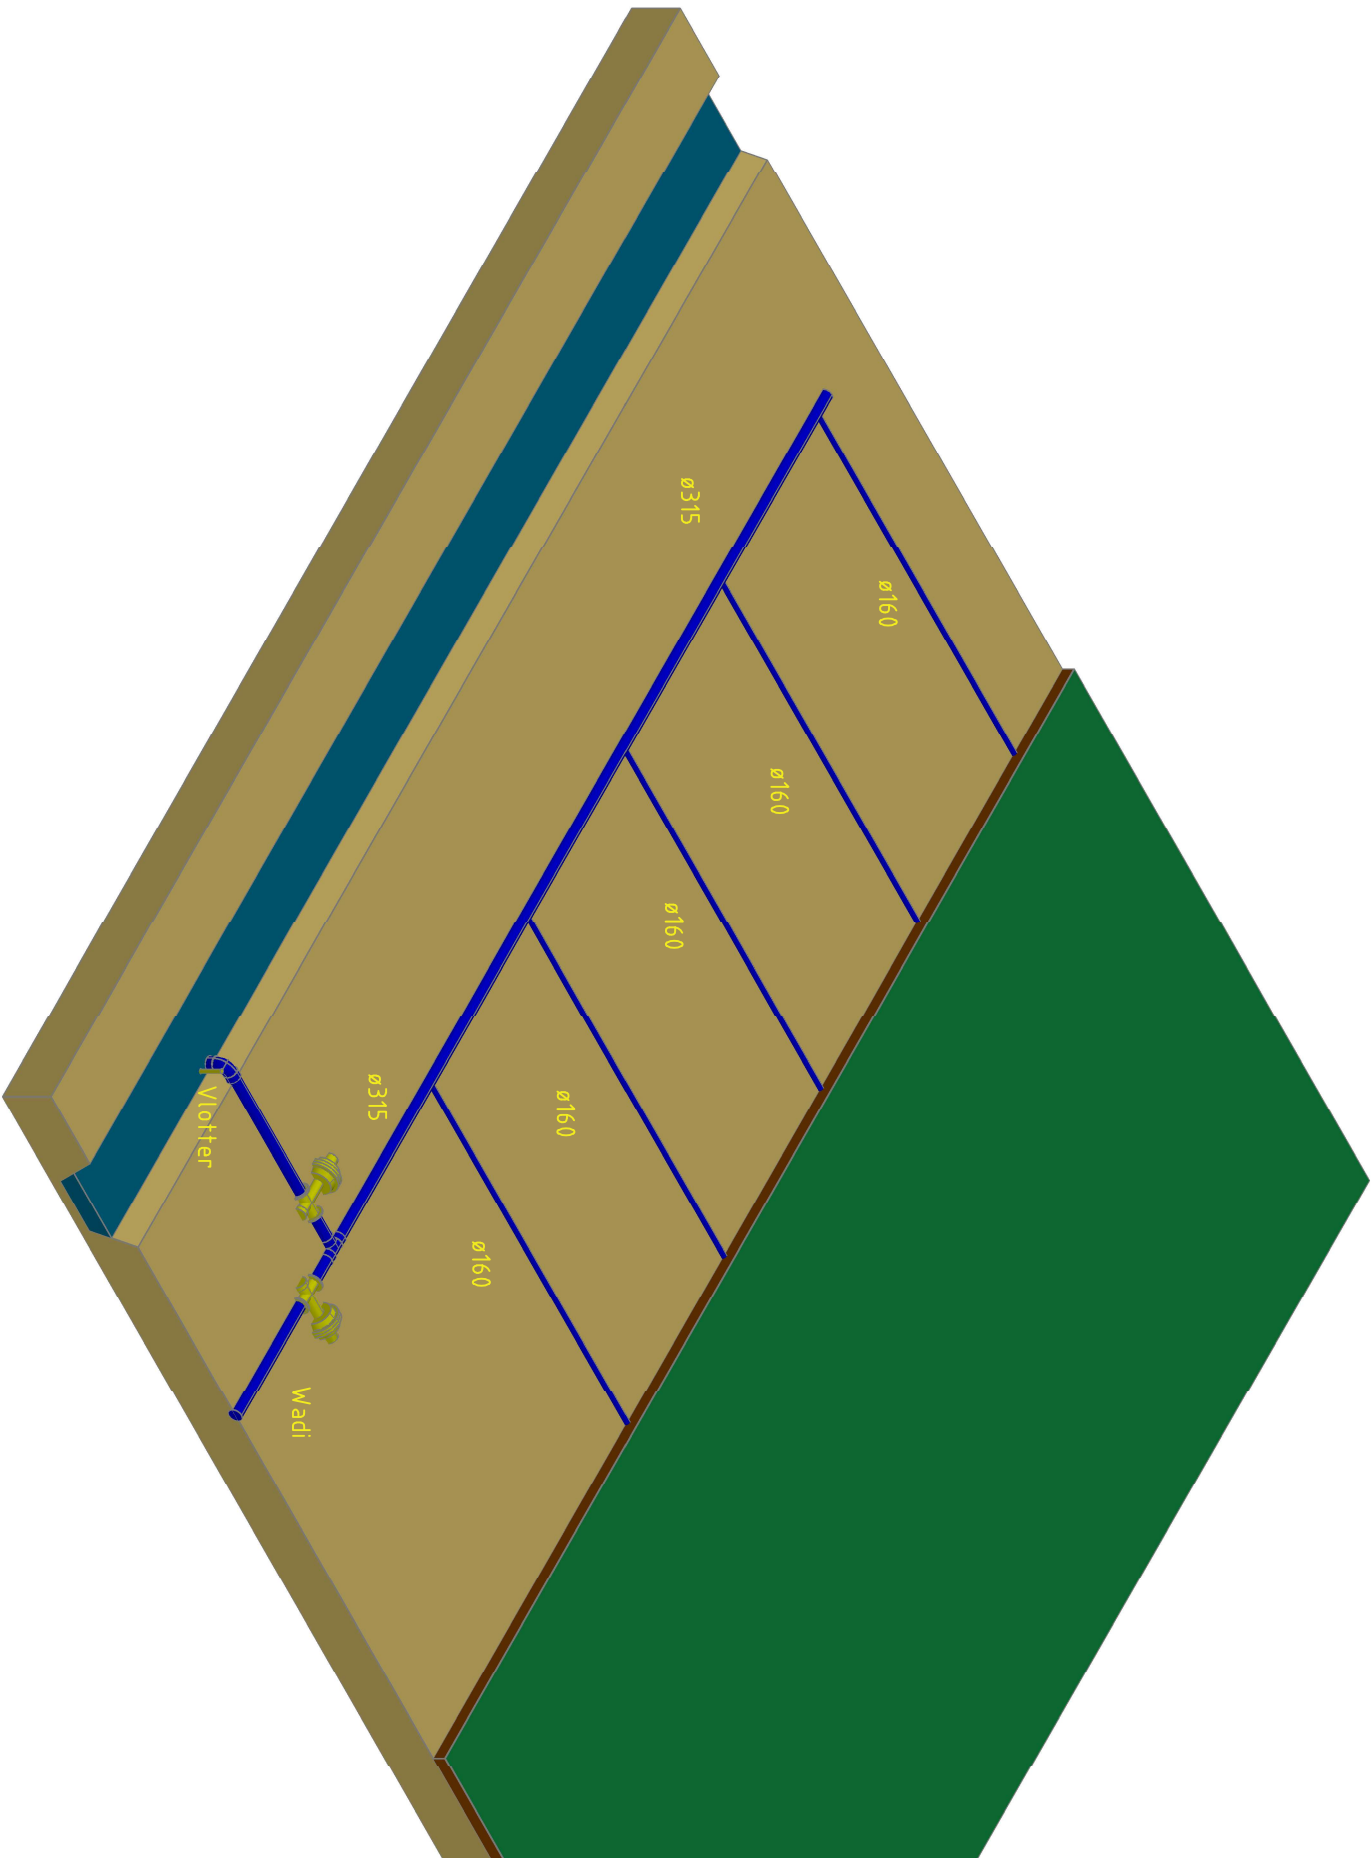

Handelstraat 3, 5961 PV Horst
tel. 077-3985100, fax 077-3984791
e-mail: info@vthorst.nl