

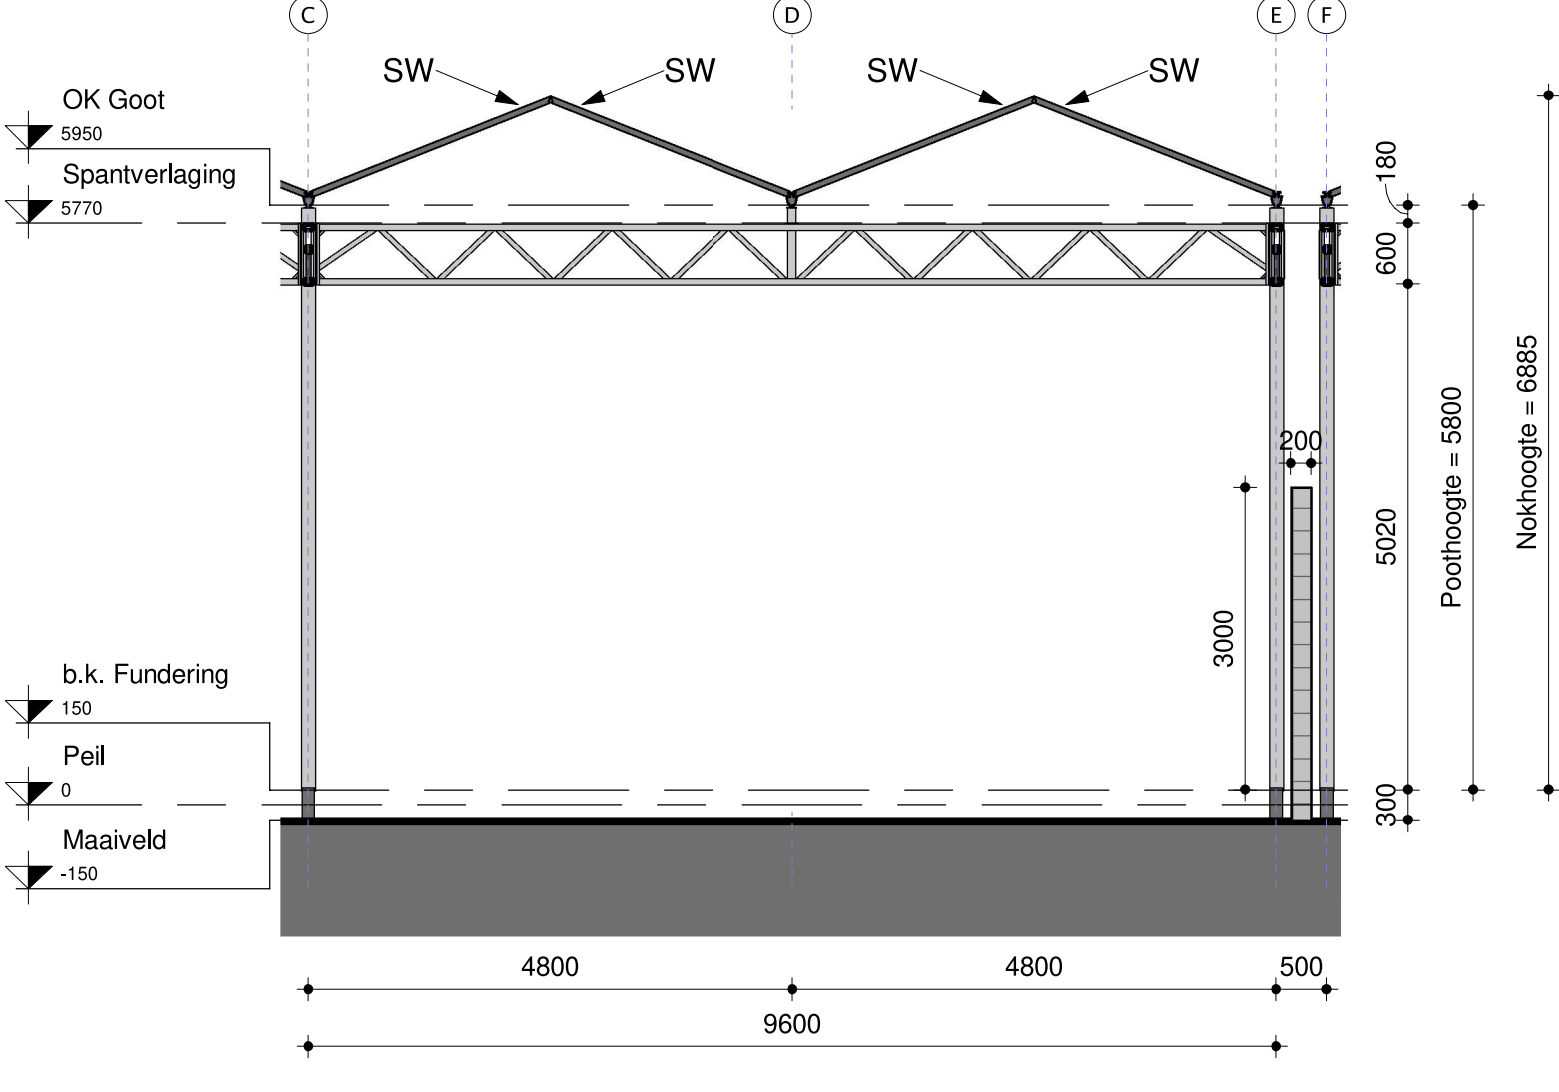
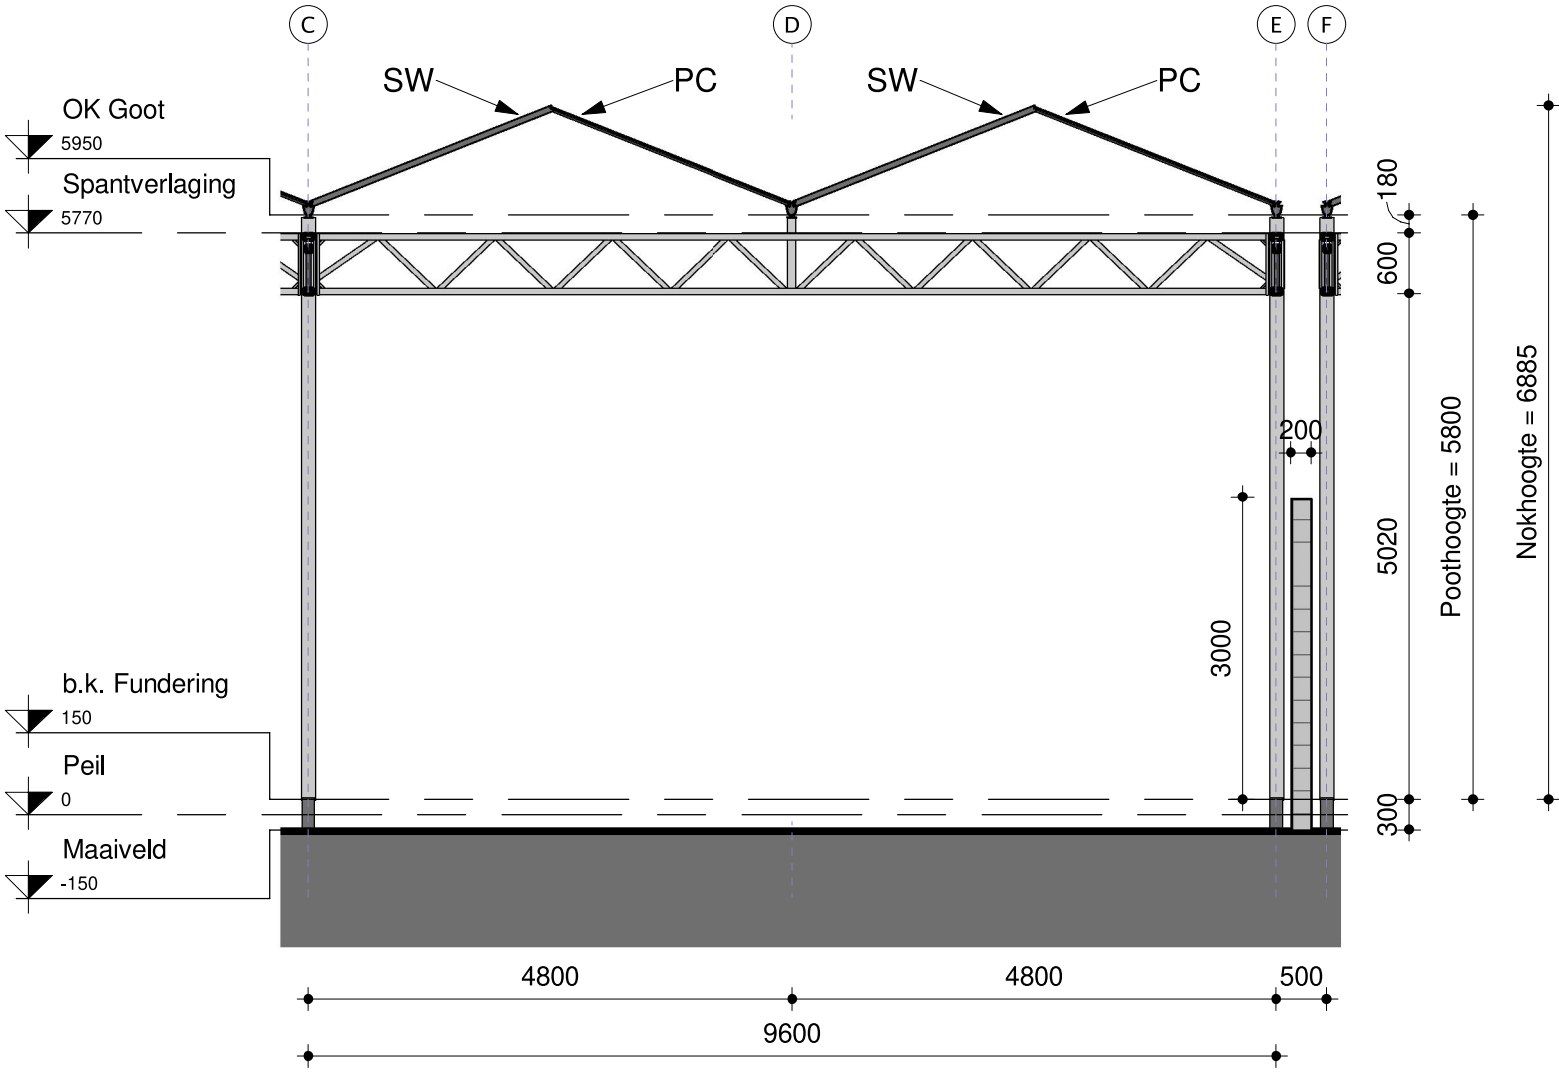
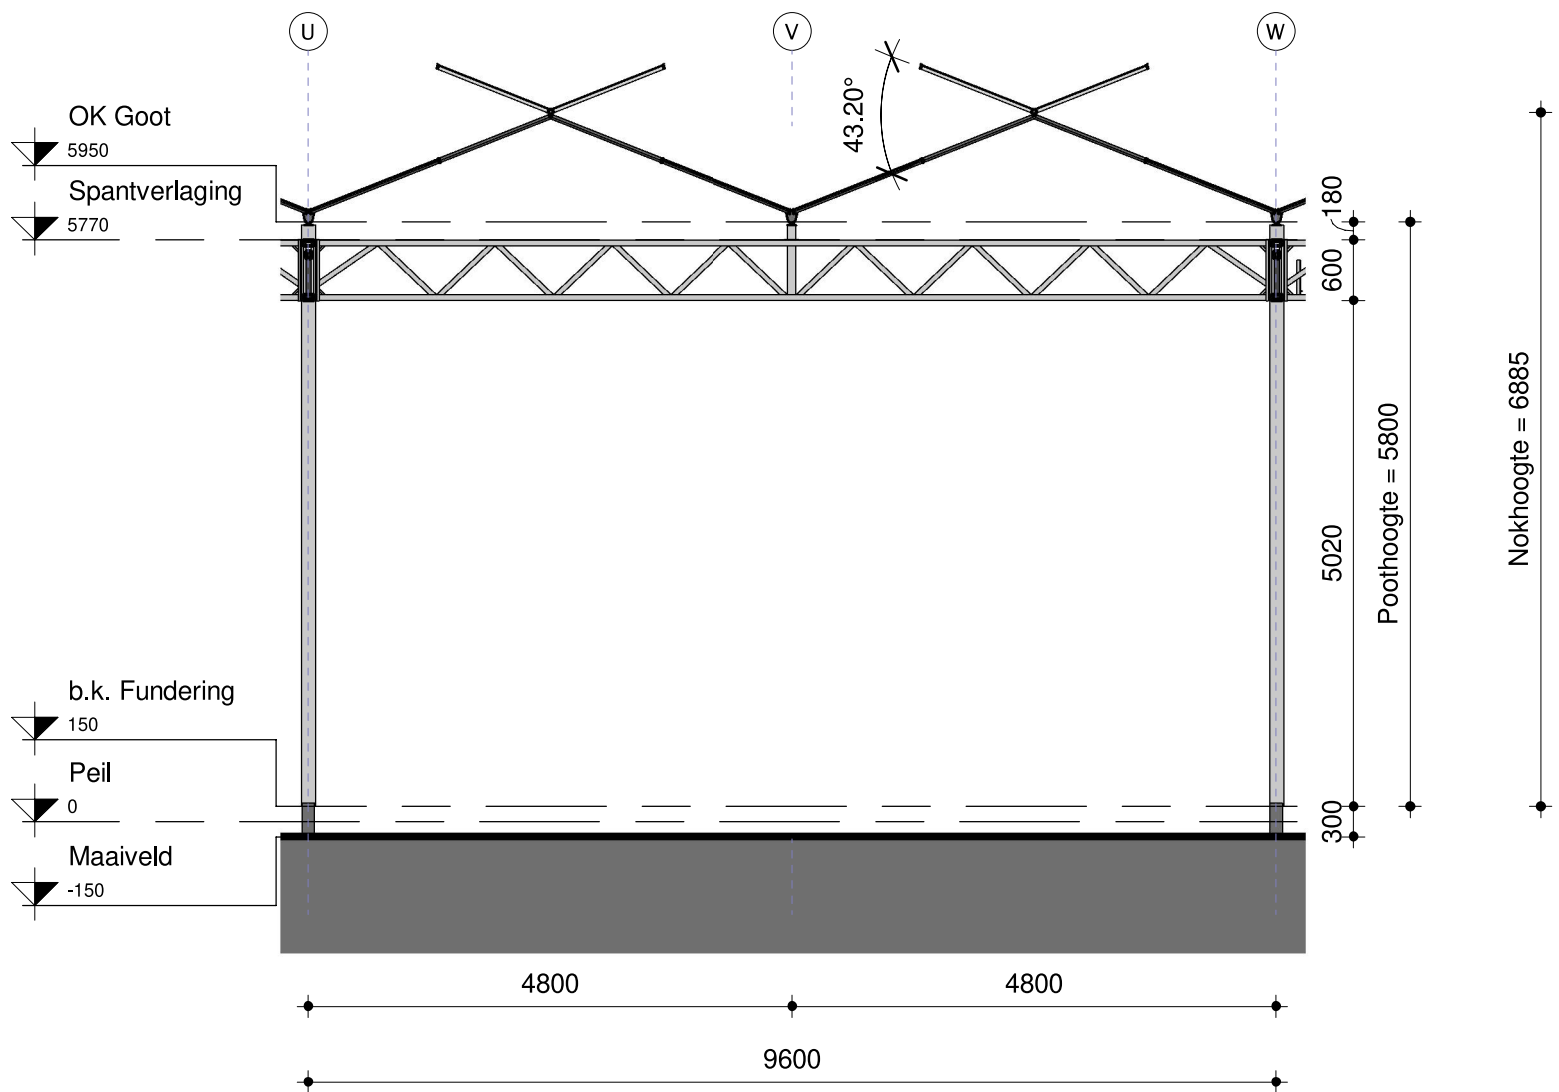


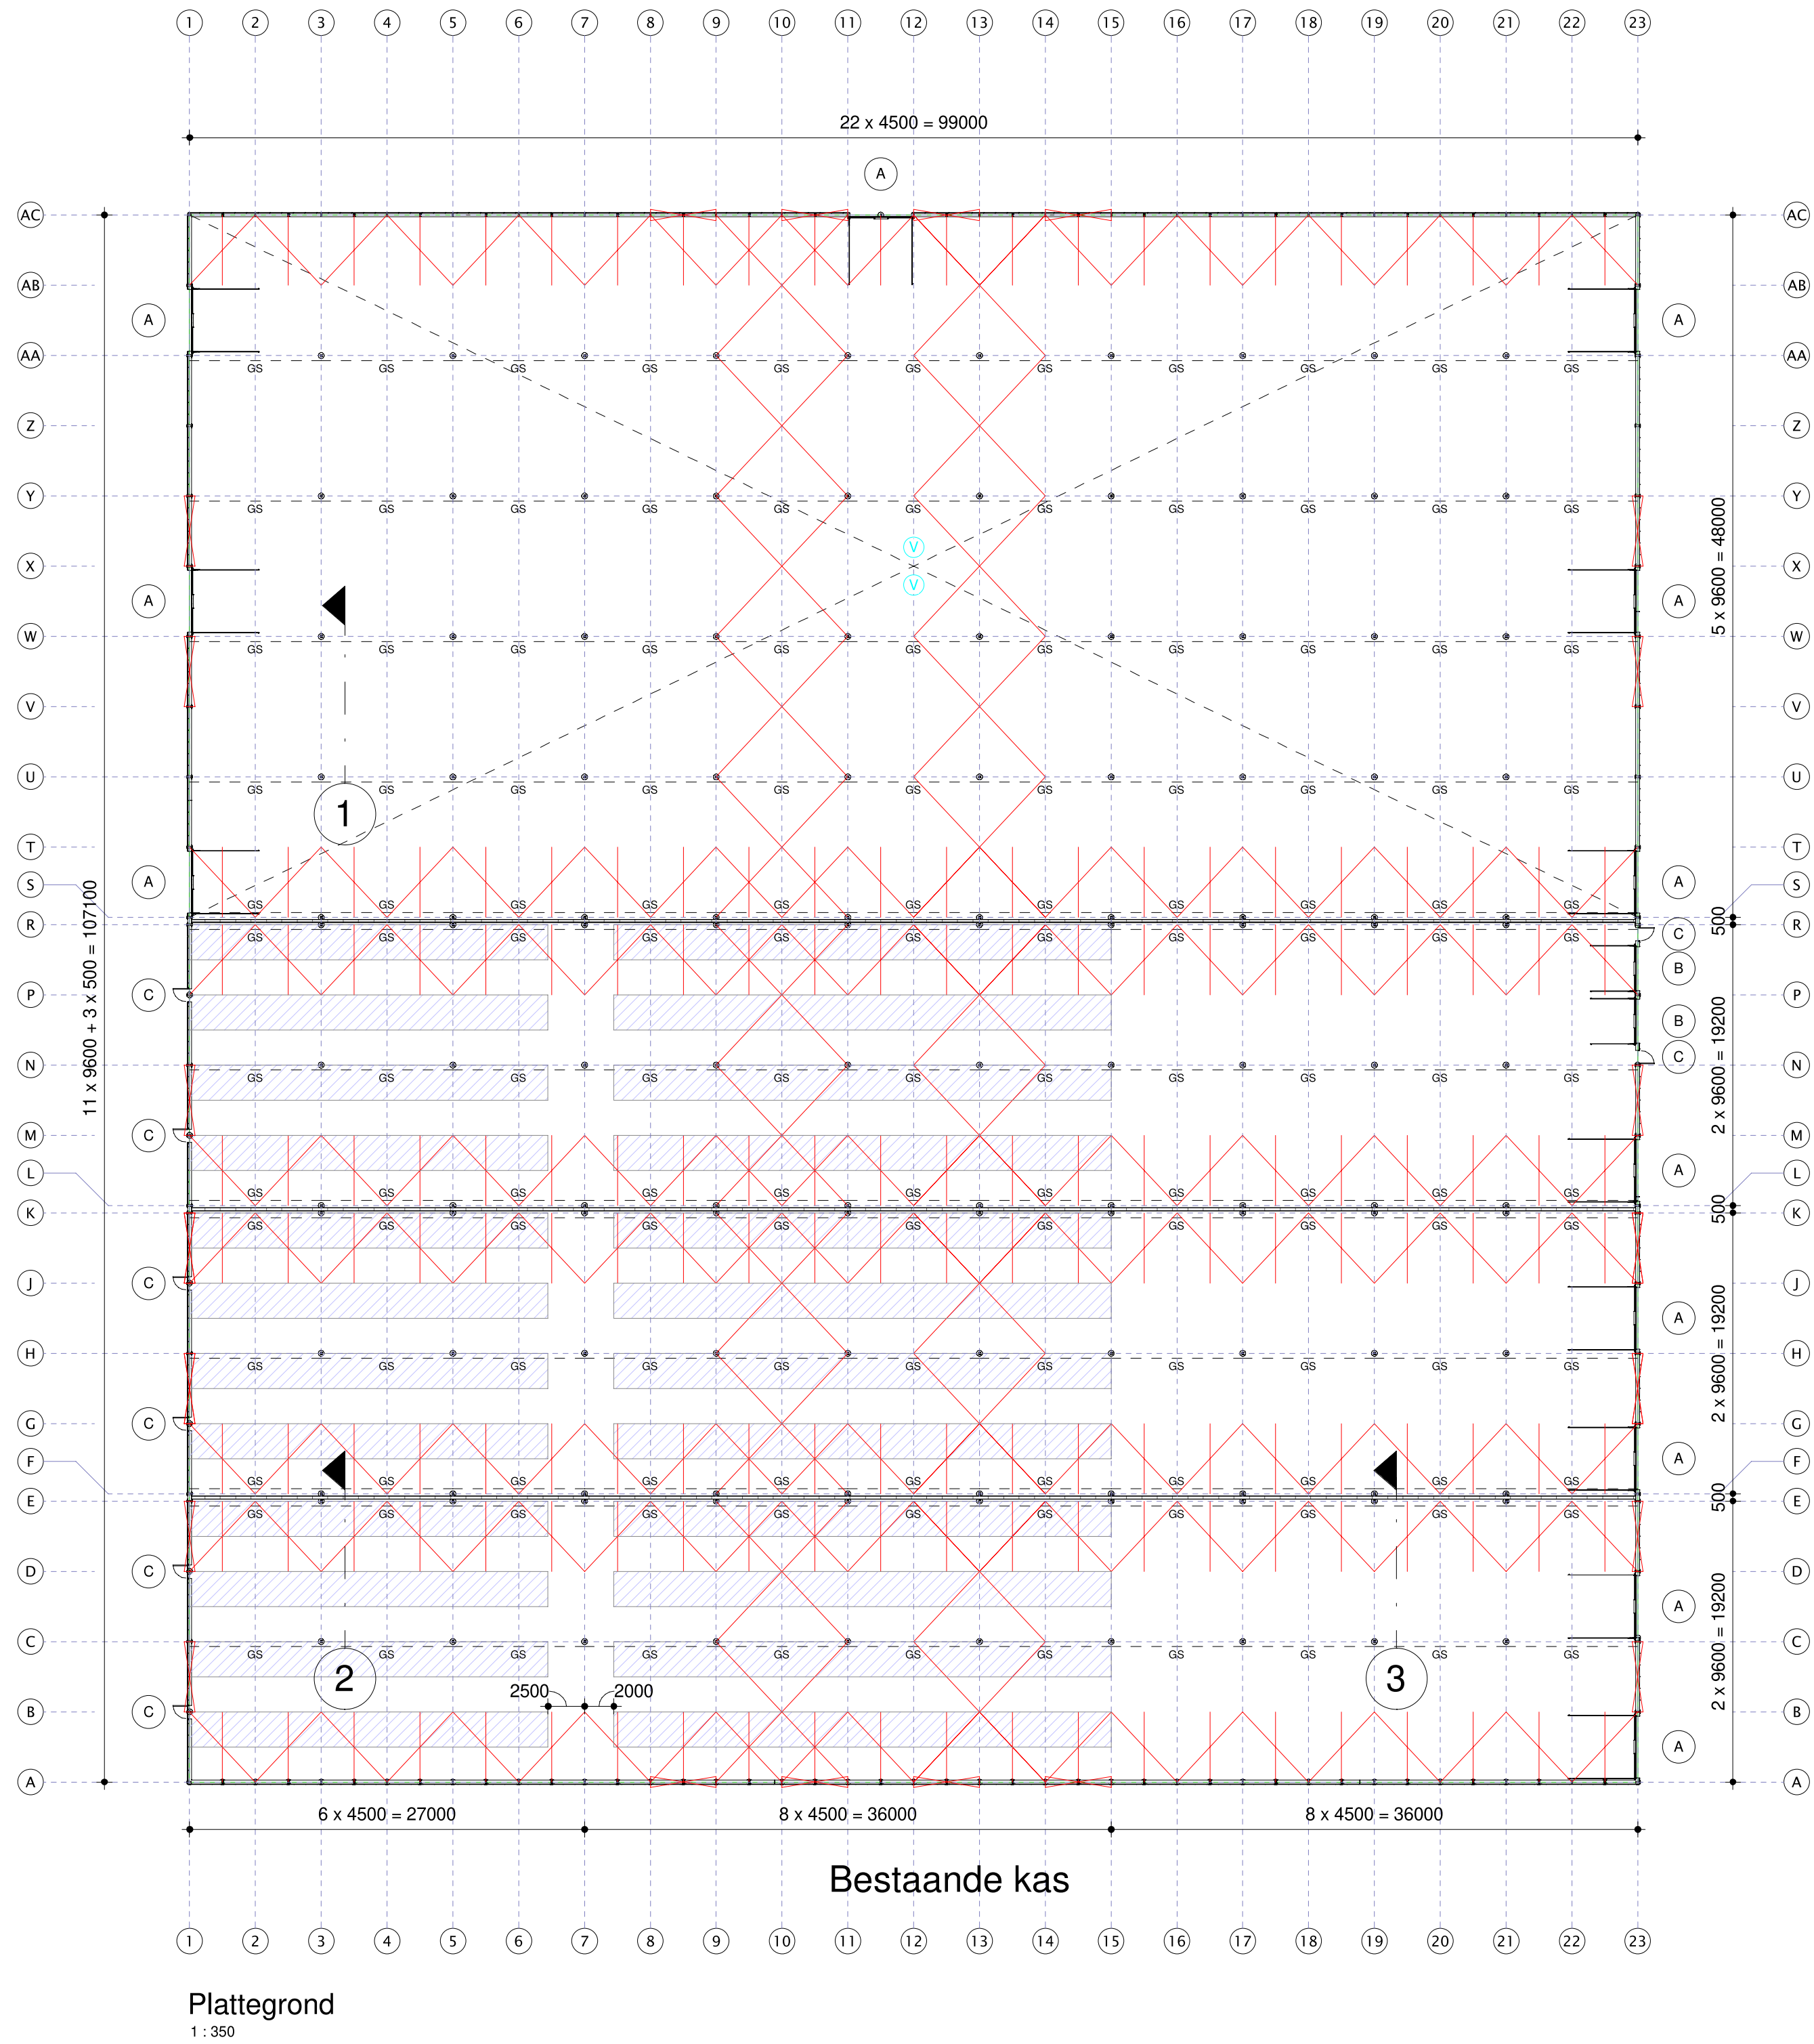


|   |                                     |
|---|-------------------------------------|
| ⊕ | Beton poeren                        |
| — | Windverband verticaal               |
| — | Hemelwaterafvoer-HWA                |
| — | Centrale condenswaterafvoer-CCA     |
| — | Windverband hor./vert.              |
| ⊙ | Motor scherming                     |
| ⊙ | Motor luchting                      |
| ⊙ | Motor gevelscherm                   |
| — | Afsluit                             |
| — | Scherminrichting                    |
| — | Gootspant                           |
| — | Dak : Floatglas-gehard 4mm Helder   |
| — | Dak : Polycarbonaat 5-wandig        |
| — | Dak : Sandwich-paneel 60mm          |
| — | Scherminrichting:                   |
| — | Gevel : Floatglas-gehard 4mm Helder |
| — | Gevel : Polycarbonaat 16mm          |
| — | Gevel : Sandwich-paneel 60mm        |


| Gebruiksoppervlakte (stramien) |          |
|--------------------------------|----------|
| Naam                           | m2       |
| Afd. 1                         | 4802 m²  |
| Afd. 2                         | 1582 m²  |
| Afd. 3                         | 2110 m²  |
| Afd. 4                         | 2110 m²  |
|                                | 10603 m² |

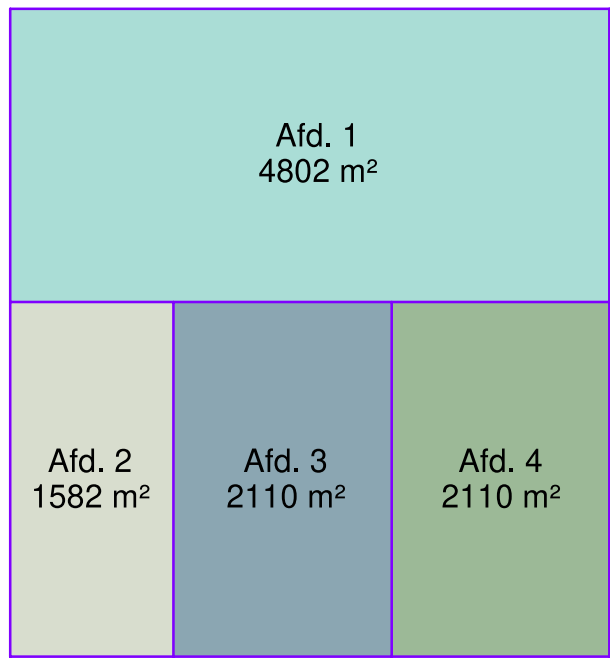

Gebruiksoppervlakken

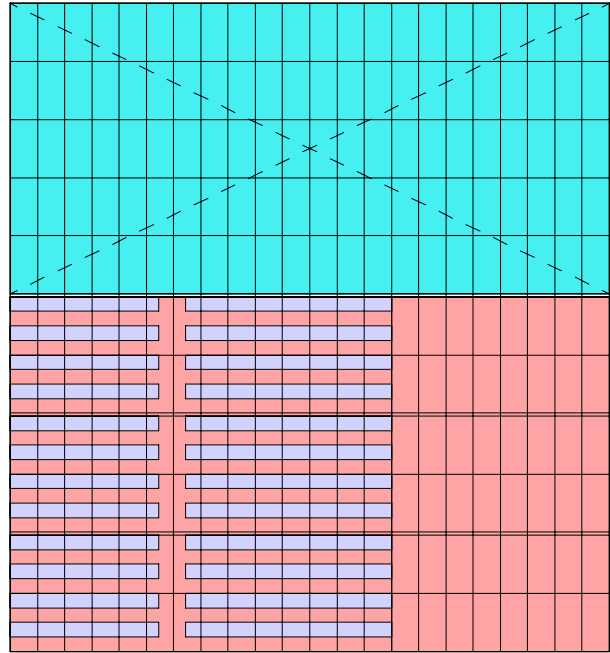

Indekking

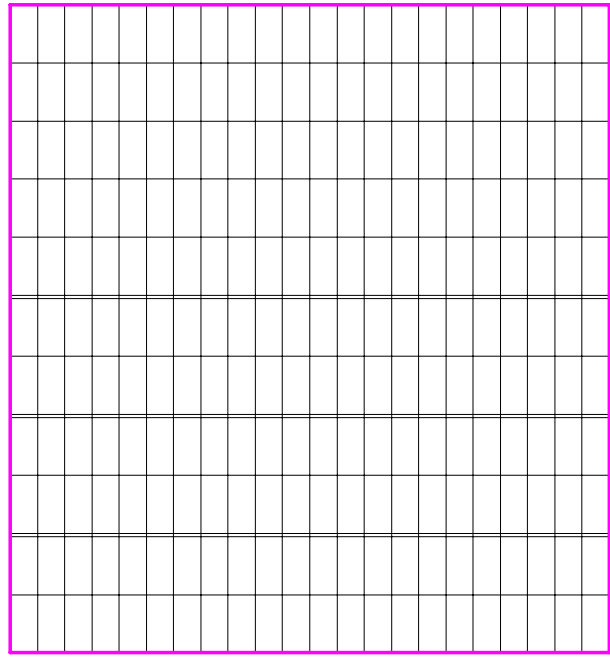

Gevels

| Deuren |               |      |      |        |
|--------|---------------|------|------|--------|
| Merk   | Omschrijving  | B    | H    | Aantal |
| A      | Overhead deur | 4200 | 4500 | 12     |
| B      | Overhead deur | 3000 | 3000 | 2      |
| C      | Loop deur     | 1000 | 2300 | 8      |



Situatie

1 : 10000

Wijziging: 005 Datum: 07-02-2022

Omschrijving:

Onderdeel:  
Plattegrond & doorsneden

Gecontroleerd en goedgekeurd:

Get.: 25-11-2021 Schaal: Blad, nr.: 0.0.1 Project nr.: 210343/1

Deze tekening blijft ons eigendom en mag zonder schriftelijke toestemming niet gekopieerd, of aan derden ter inzage worden gegeven, noch voor derden worden gebruikt.