



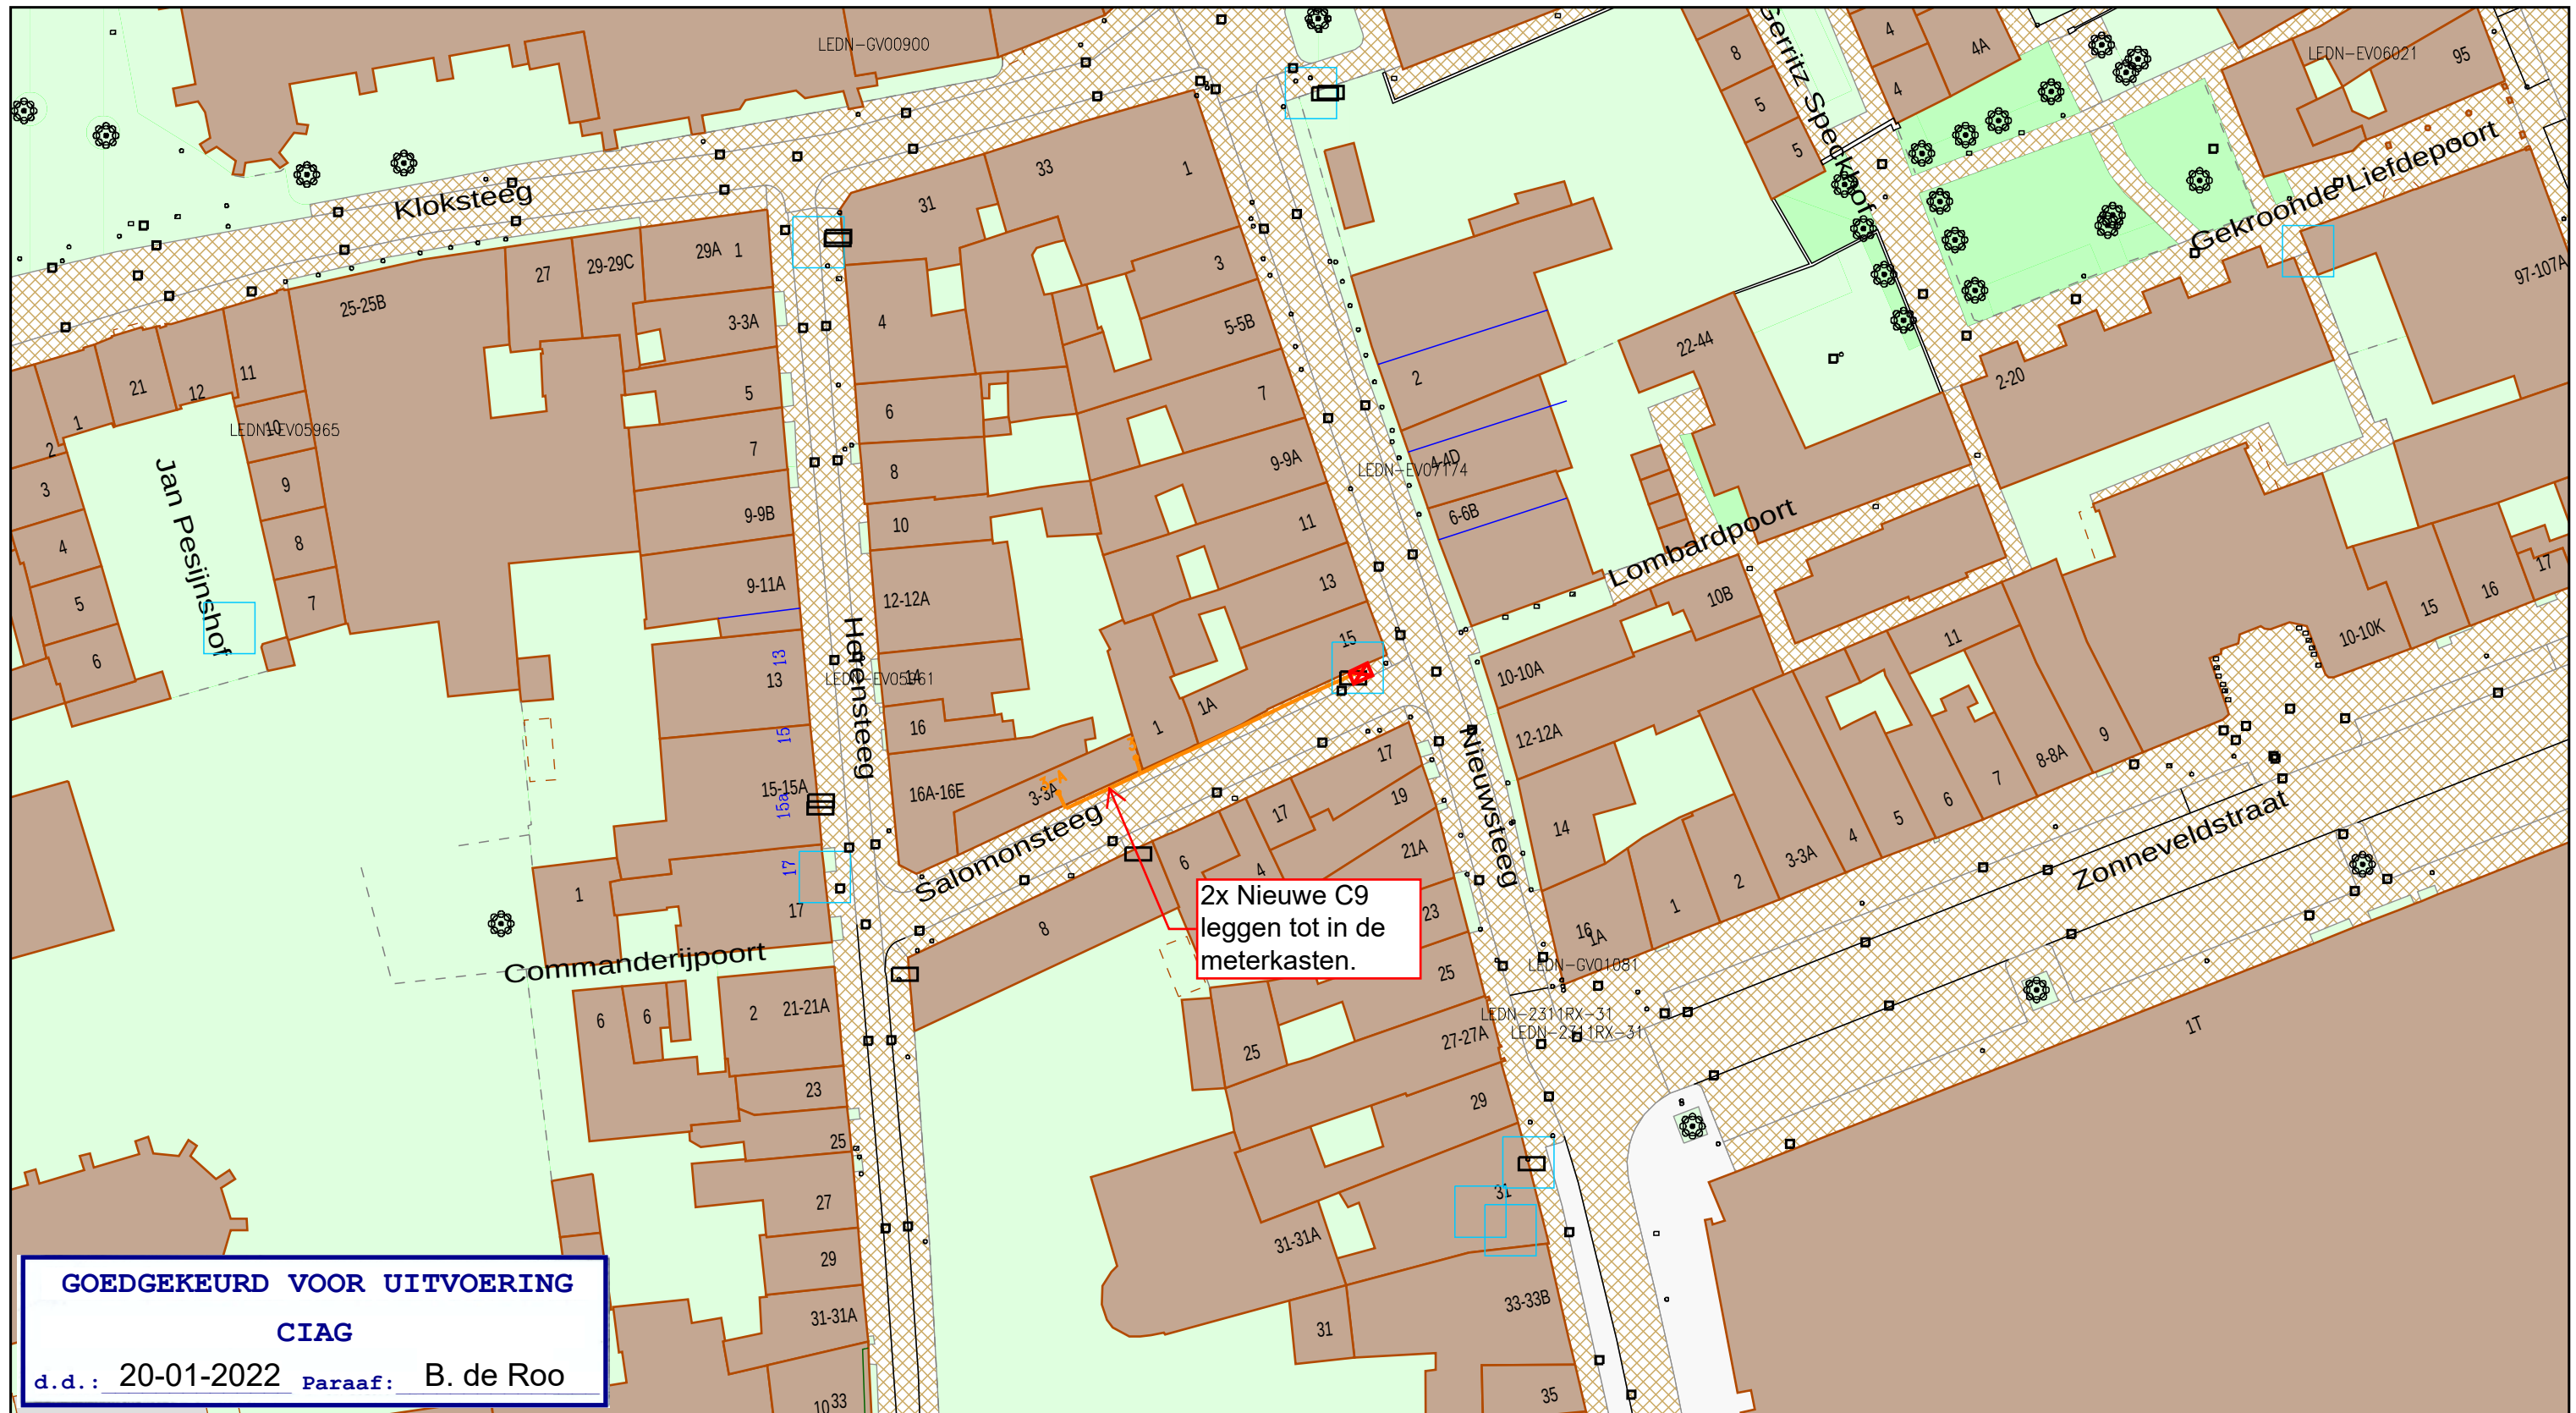

GOEDGEKEURD VOOR UITVOERING
CIAG
d.d.: 20-01-2022 Paraaf: B. de Roo

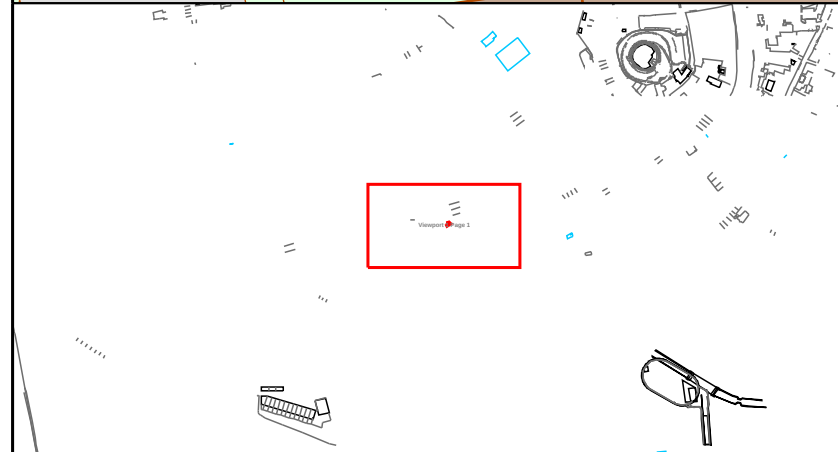

Legenda

- Behuizing / Huisje(in bedrijf)
- Geul(gepland)
- Kabelgoot(definitief ligging onbekend)

- Cai Aansluitdoos(gepland)

Behoort bij beschikking van
Burgemeester en Wethouders
van Leiden

BV. Z22/3349702



Title: 1001679011 Salomonsteeg 3 Leiden

Nummer 93407-463523

LEIDEN

LEIDEN

Schaal: 1:500

User: Bdruo

ACE: CATV

Plotdatum: 20/01/2022

Size: A3

vodafone **Ziggo**

