


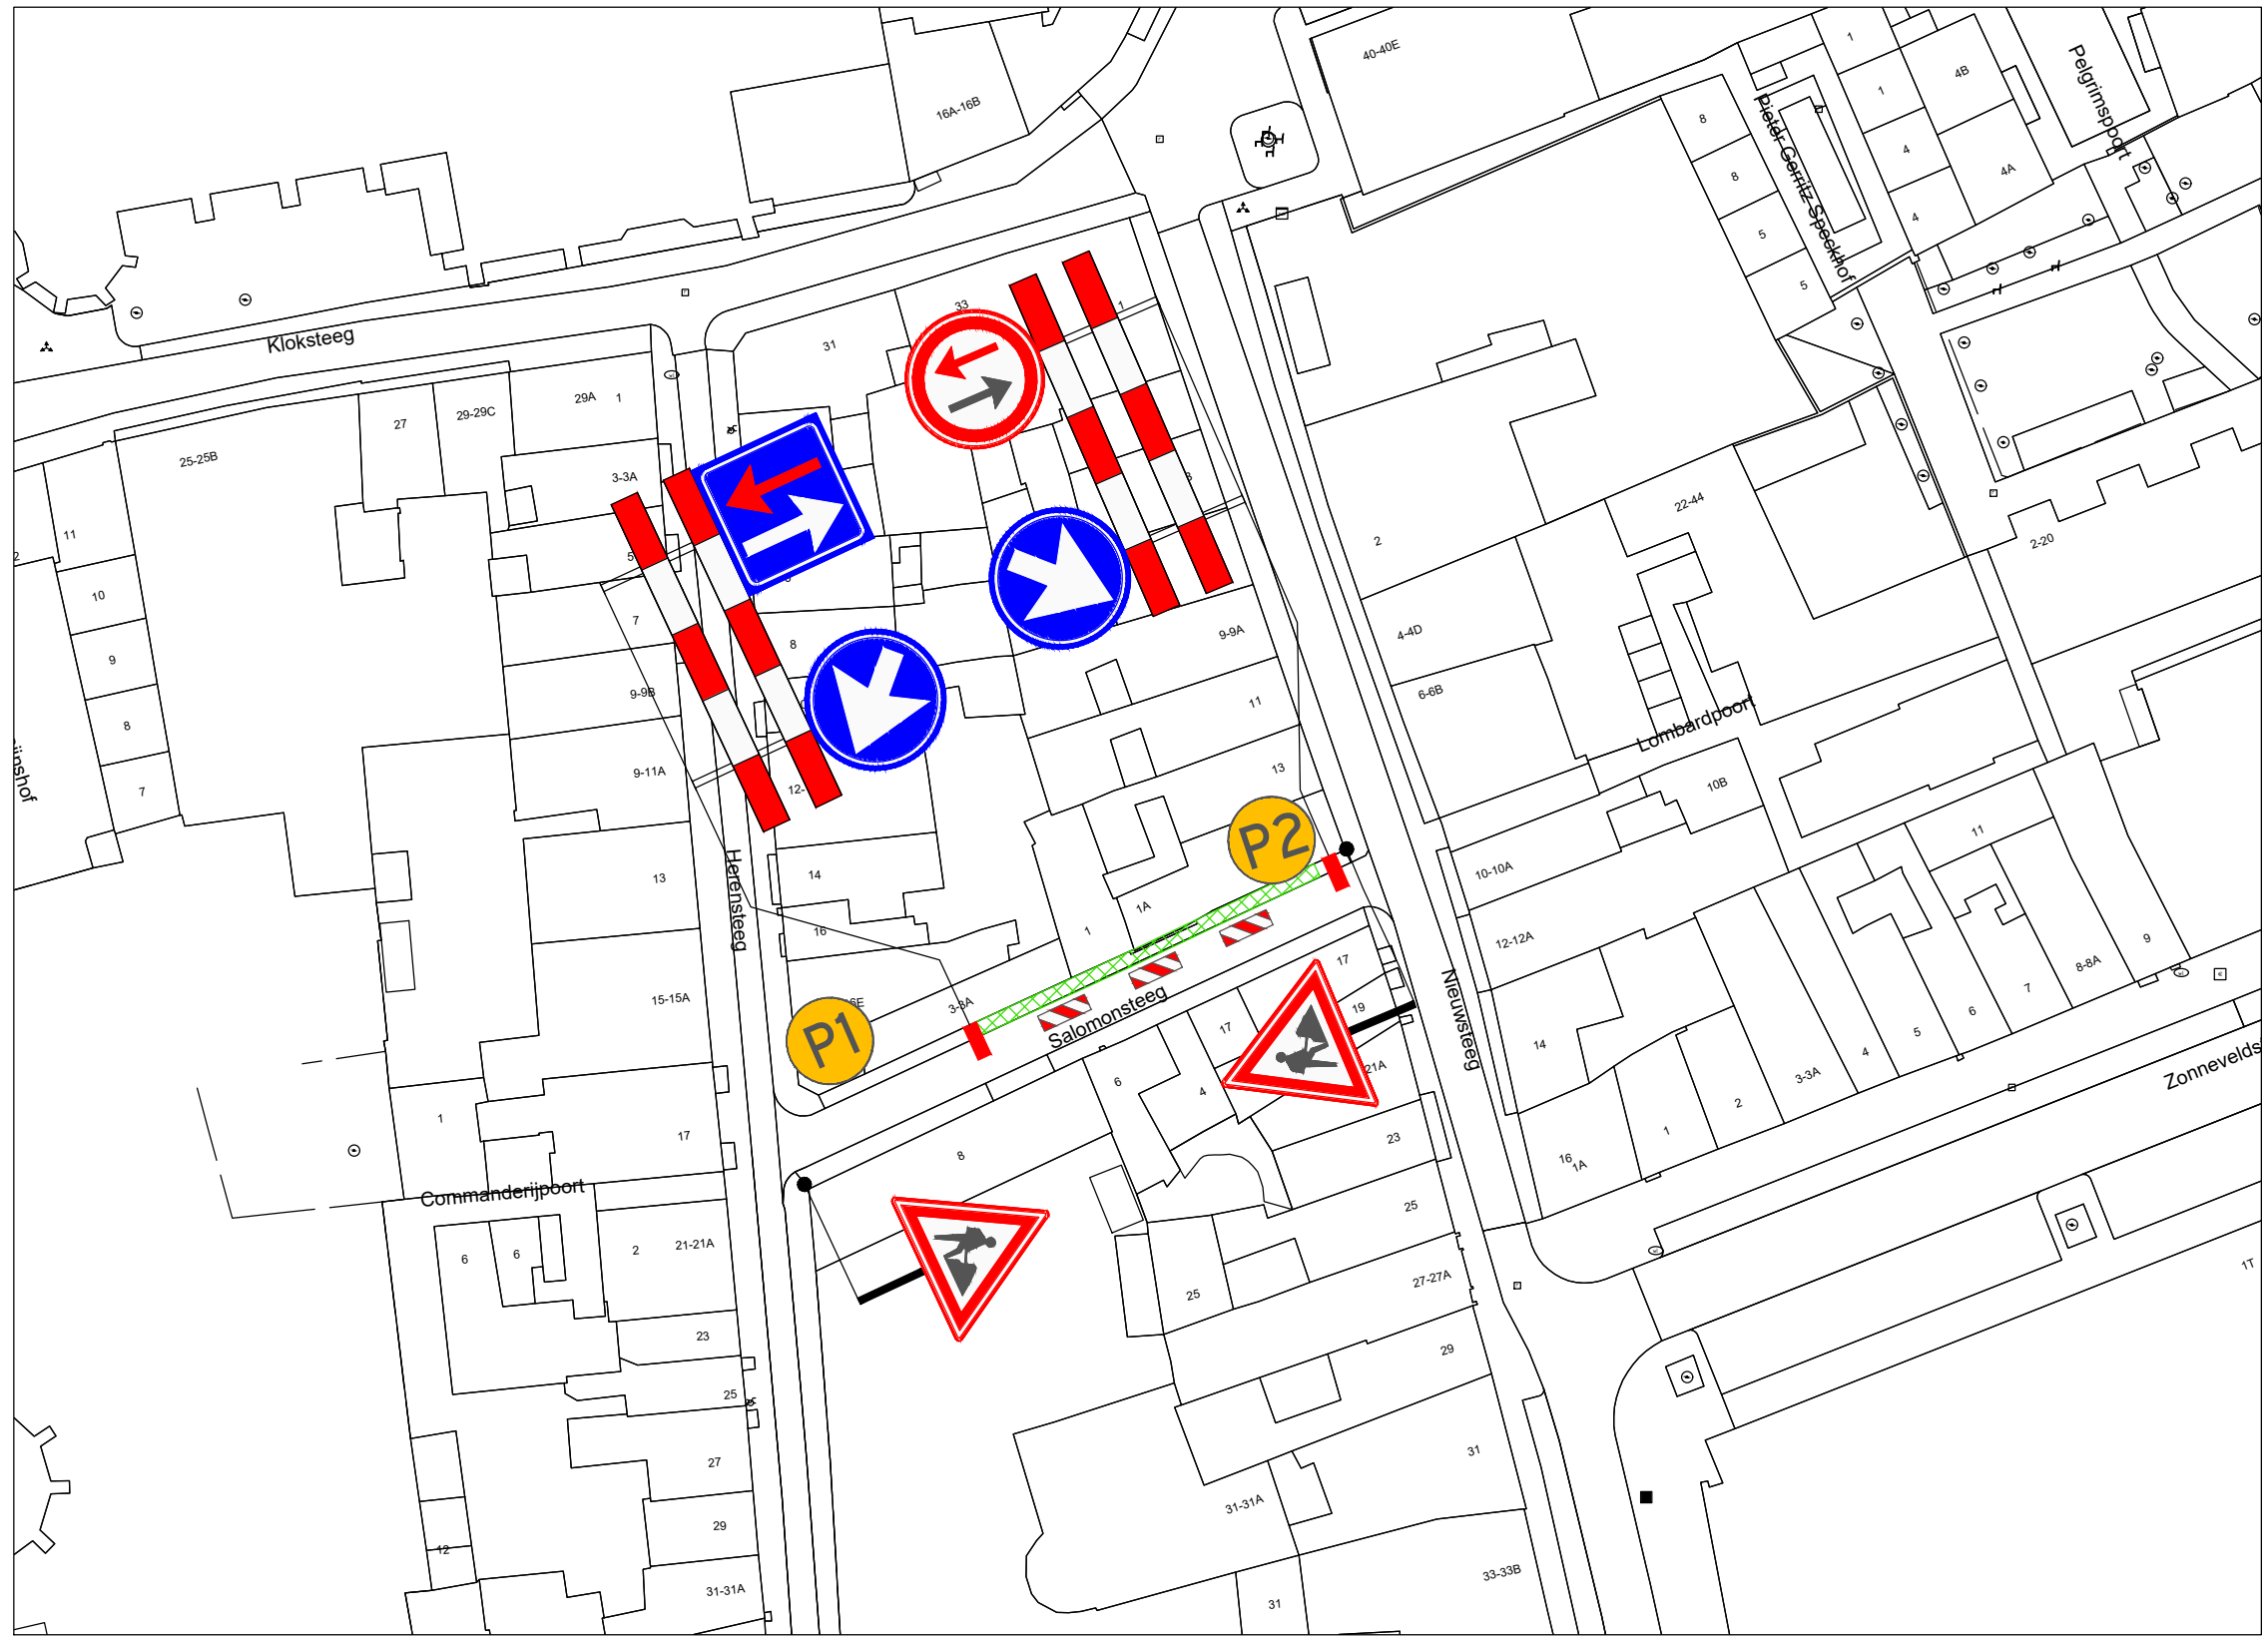

VERKLARING

Werkvak

Schrikhek

Geleidebaken / Verkeerskegel

Parkeerverbod
twee weken van te voren plaatsen





Behoort bij beschikking van
Burgemeester en Wethouders
van Leiden




BV.Z22/3349702

- afplakken/afkruisen conflicterende
bewegwijzering en bebording

- de locatie van bebording is indicatief,
de exacte locatie wordt op het werk bepaald

- minimale rijstrookbreedte is 3,50 meter

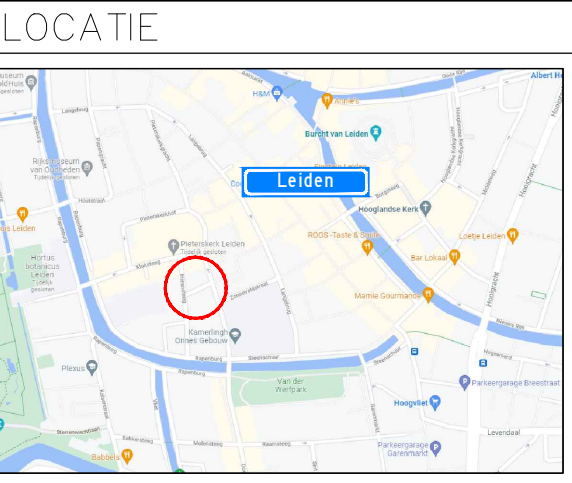

Project: Werkzaamheden Salomonsteeg 3 te Leiden								Opdrachtgever:		
Onderdeel: Afzetting t.b.v. civiele werkzaamheden									 Zwambag Verkeerstechniek Lakerveld 41 4128 LE Lexmond tel: 0347-443000 mob: 06-54386463 E-mail: info@zwambagverkeerstechniek.nl	
		A	24-01-22	Concept			A. Mujic	A. Mujic		
Formaat: A3L	Schaal: n.v.t.	Wijziging	Datum	Omschrijving			Tekenaar	Controle	Tekening nummer: 22.043.50A01-A	Project nummer: Referentie opdrachtgever: 2112500