


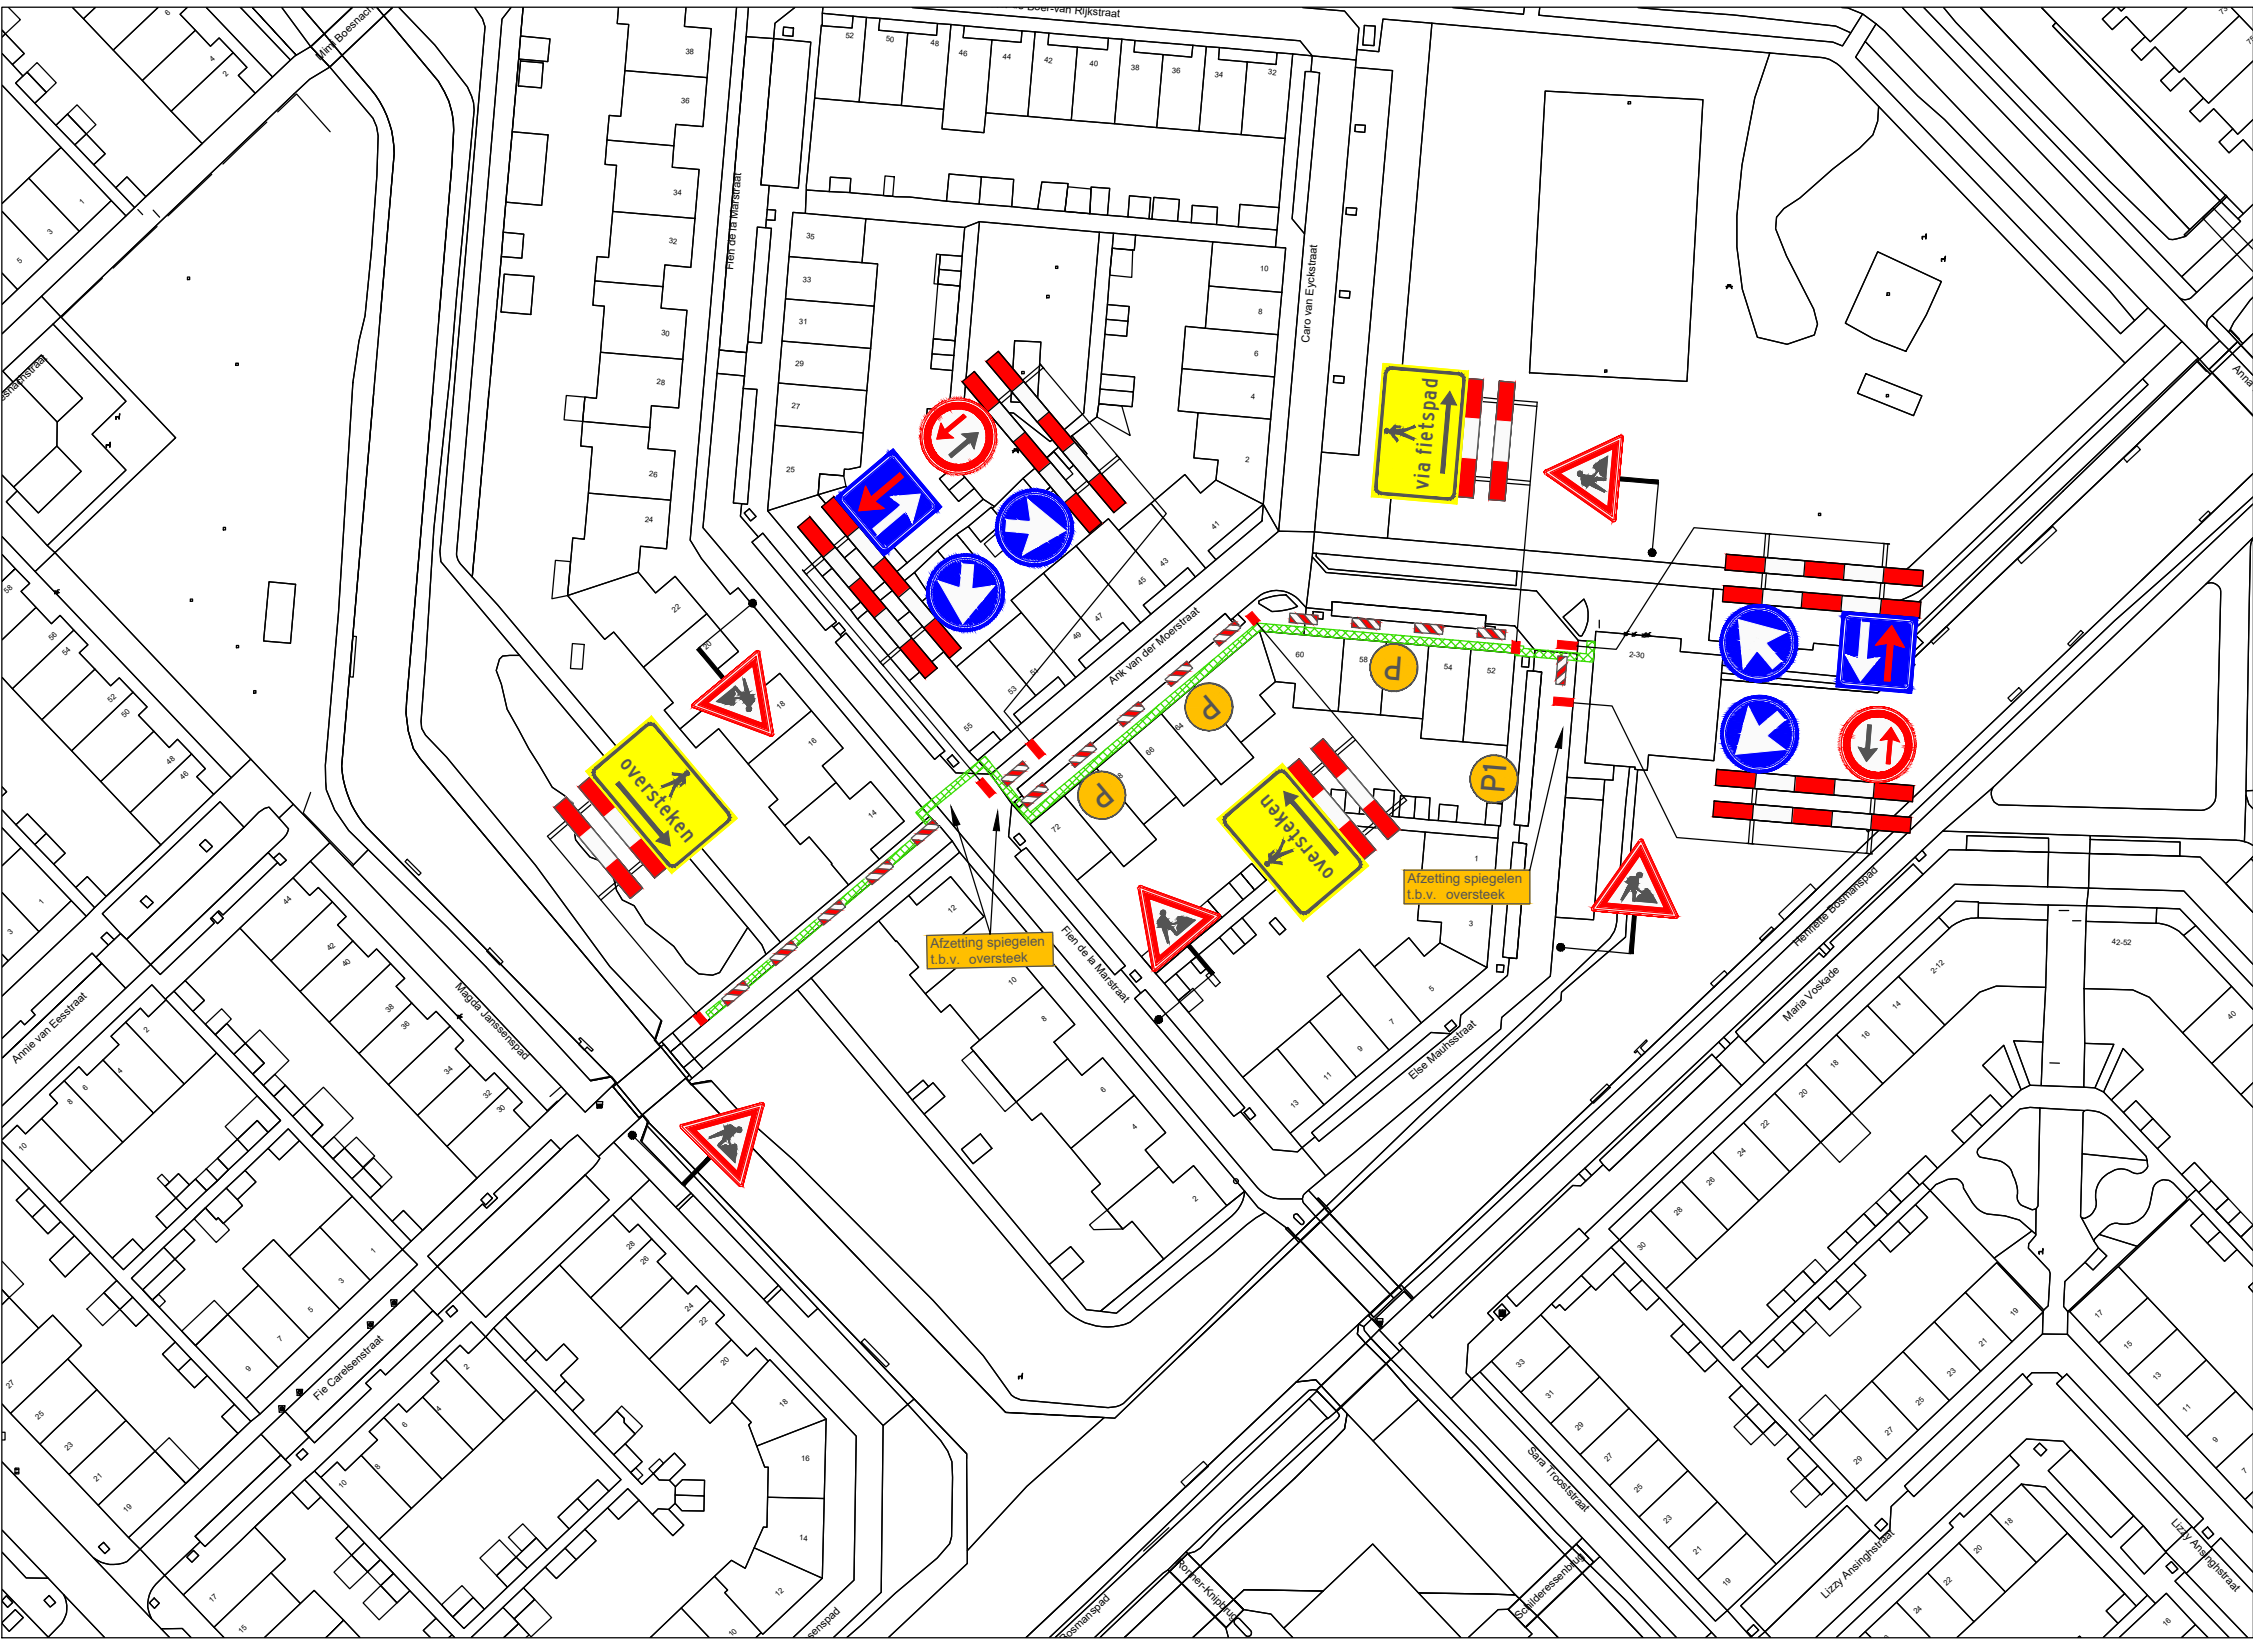

VERKLARING

-  Werkvak
-  Schrikhek
-  Geleidebaken / Verkeerskegel
-  Parkeerverbod twee weken van te voren plaatsen




Behoort bij beschikking van
Burgemeester en Wethouders
van Leiden

BV.Z22/3349789



- afplakken/afkruisen conflicterende bewegwijzering en bebording
- de locatie van bebording is indicatief, de exacte locatie wordt op het werk bepaald
- minimale rijstrookbreedte is 3,50 meter

LOCATIE

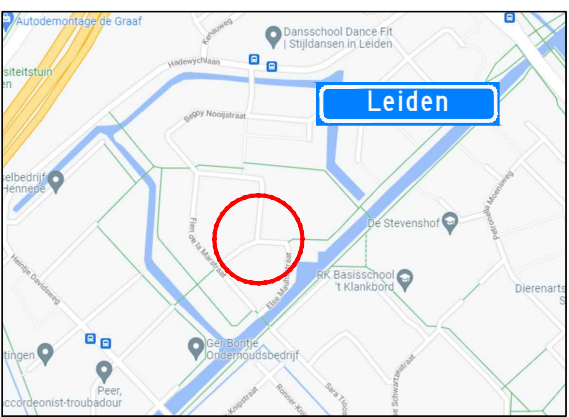

Project: Werkzaamheden Ank van der Moerstraat 2 te Leiden

Onderdeel: Afzetting t.b.v. civiele werkzaamheden

Formaat: A3L
Schaal: n.v.t.

A 24-01-22 Concept

Wijziging Datum Omschrijving

Opdrachtgever:



Zwambag Verkeerstechniek
Lakerveld 41
4128 LE Lexmond
tel: 0347-443000
mob: 06-54386463
E-mail: info@zwambagverkeerstechniek.nl



Project nummer:

Tekening nummer: 22.043.51A01-A

Referentie opdrachtgever: 2111166