


0652451851 B

Aanleggen middenspannings- en glasvezeltracé

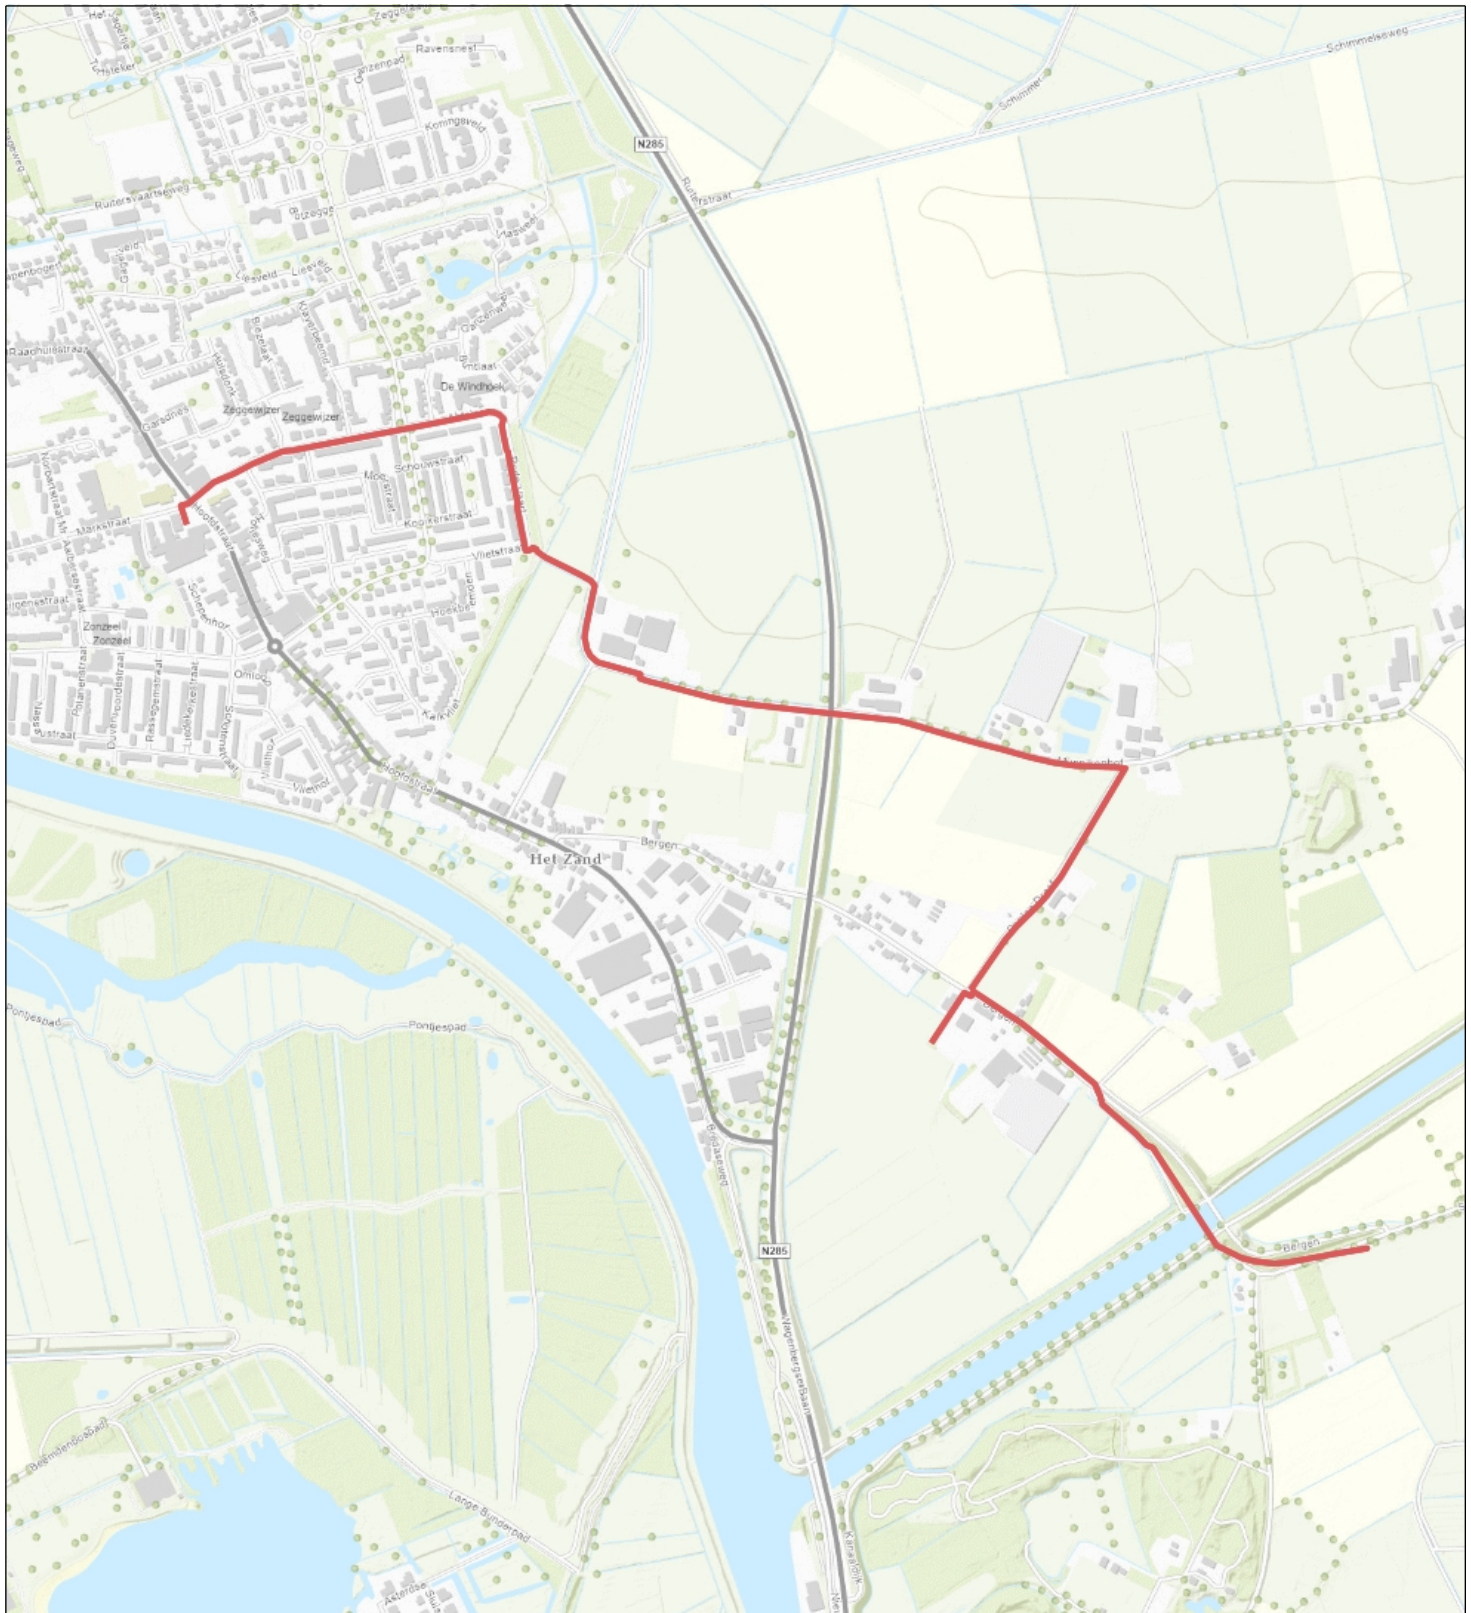

Topo



Waterschap
Brabantse Delta



Naam/Proces:

Terheijden, gemeente
Drimmelen

Datum: 23-08-2021

Formaat: A4

Schaal: 1:12,000