



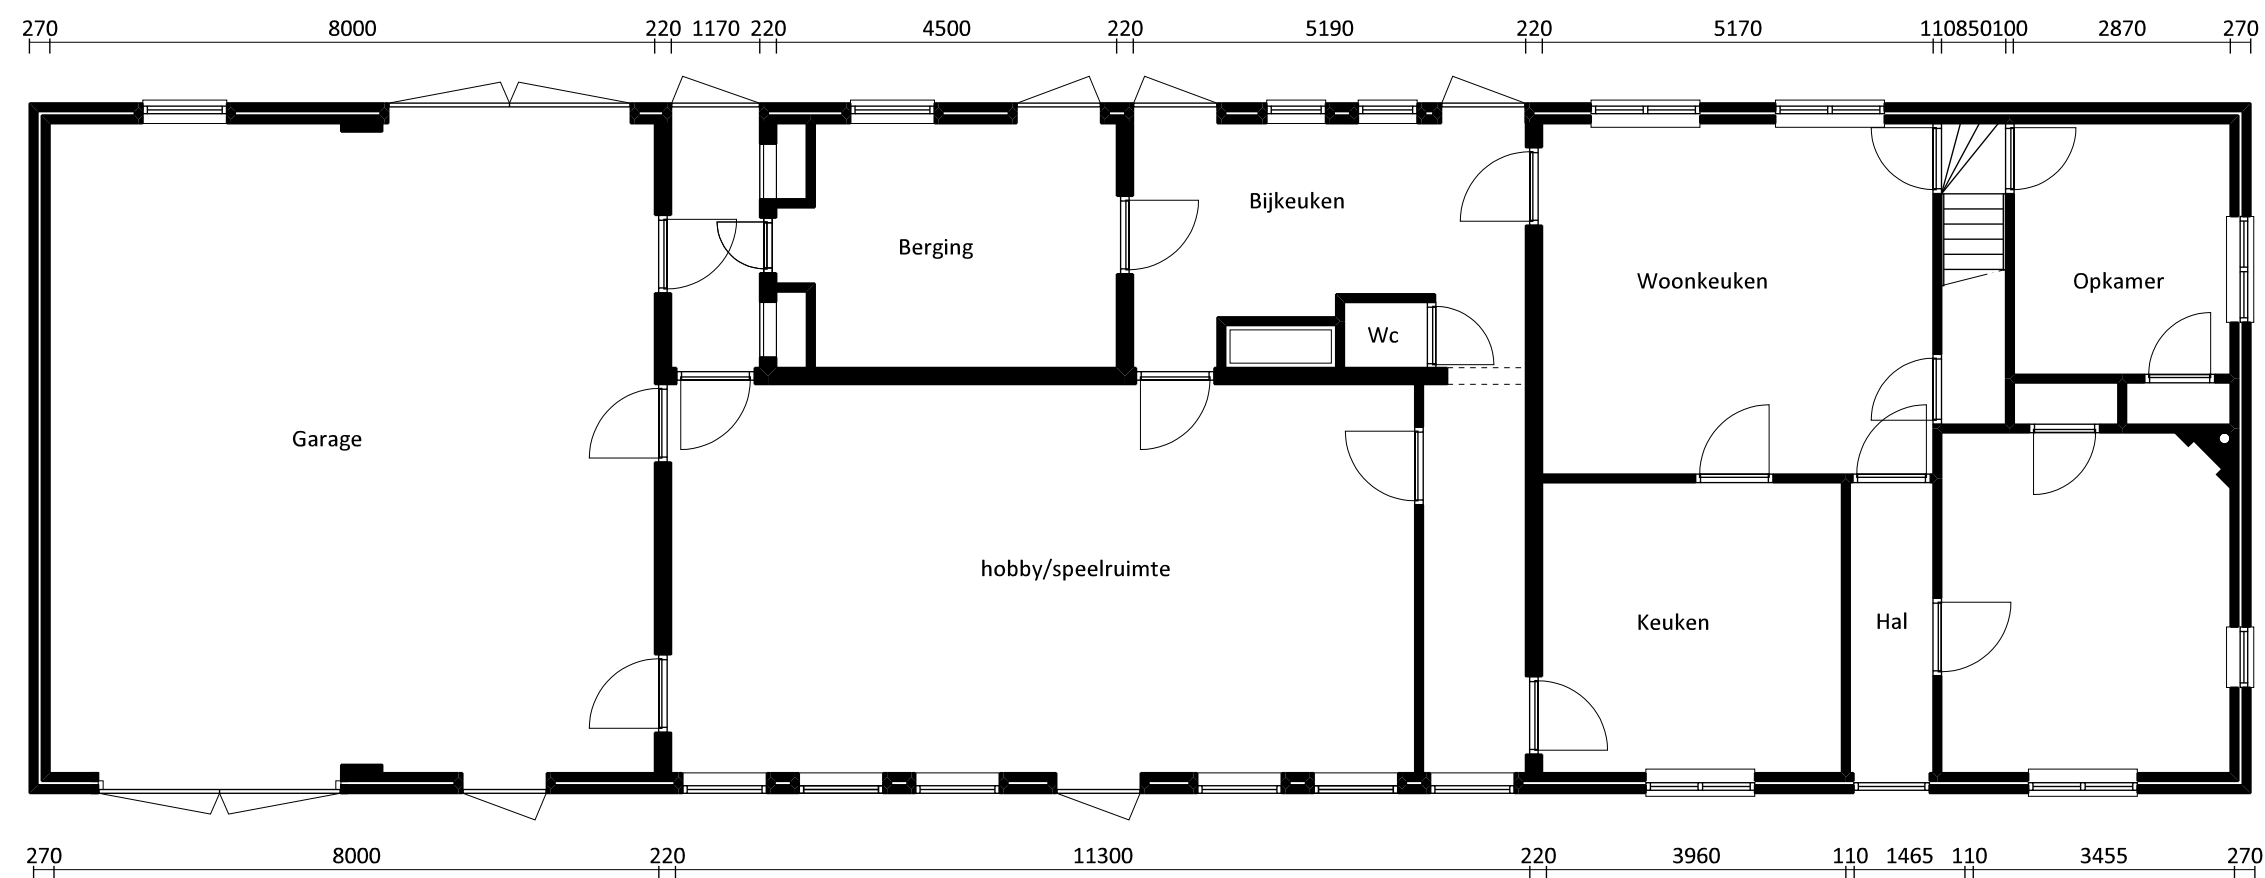


Begane Grond Bestaand

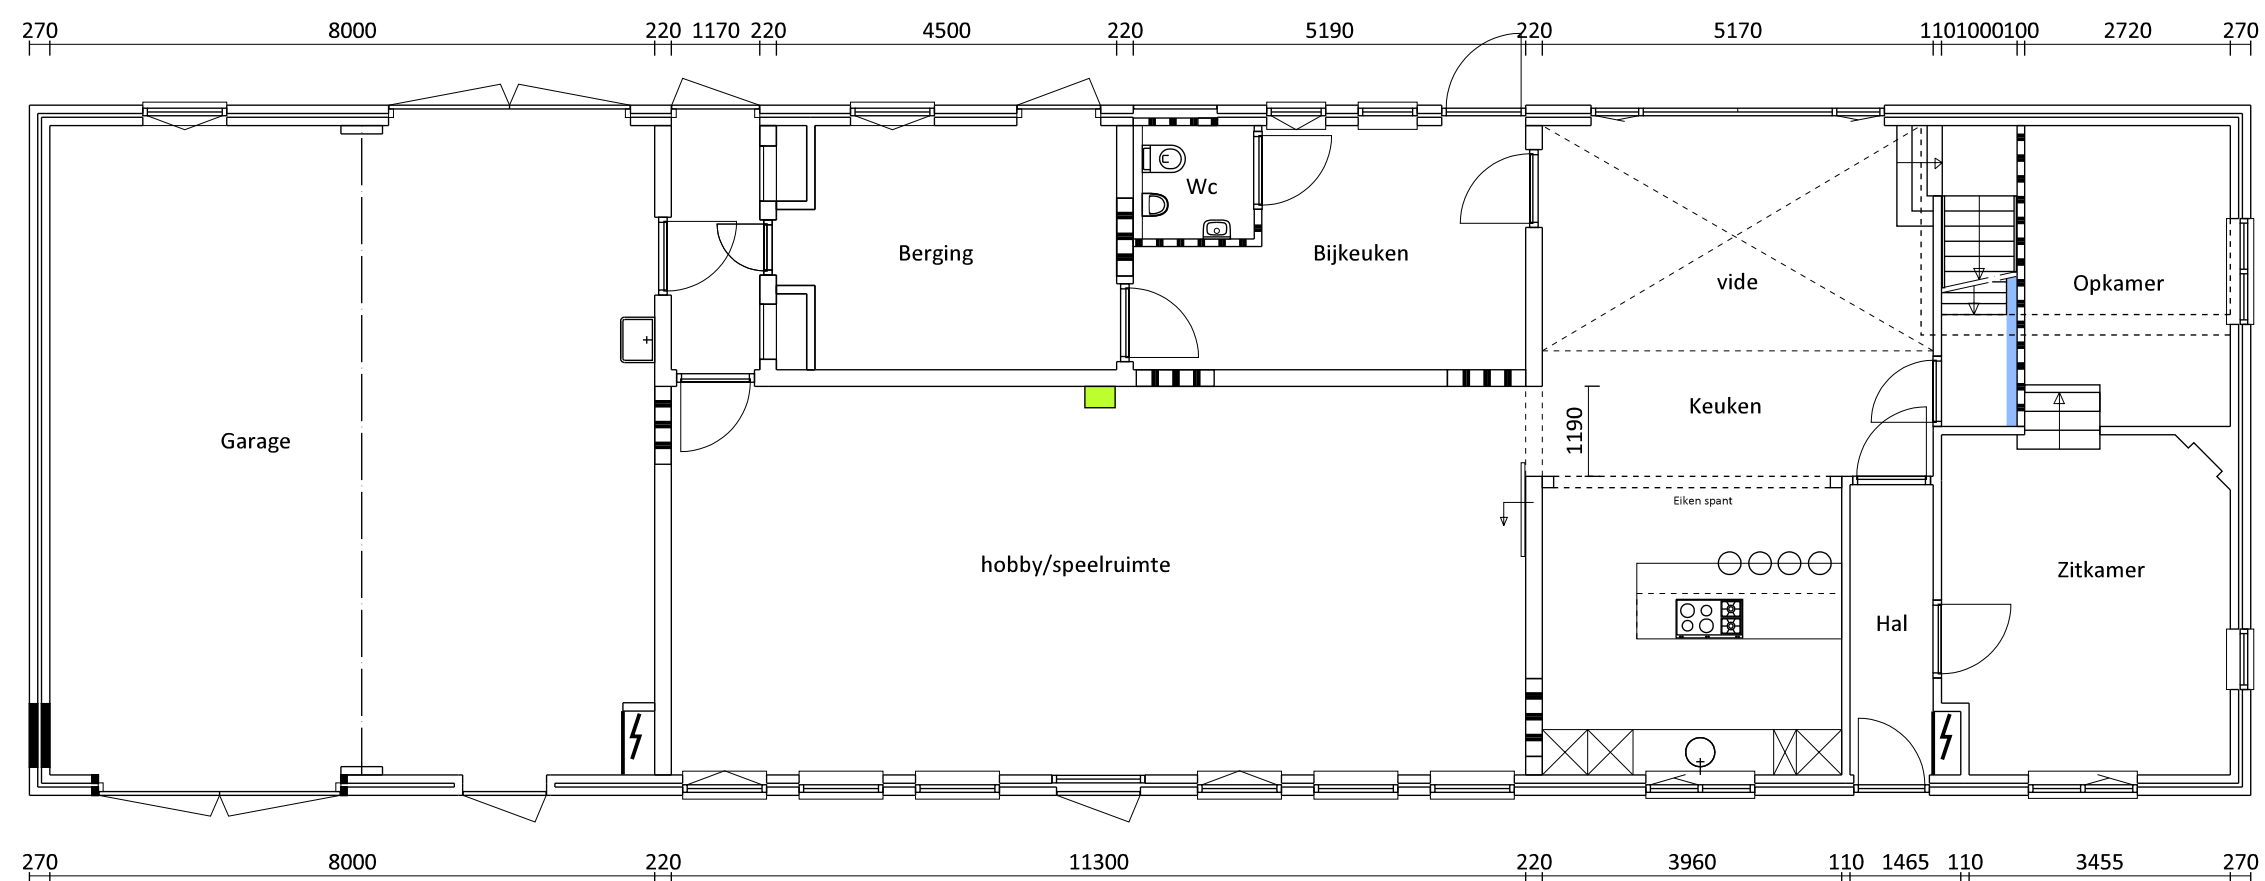

Begane Grond Nieuw

• plan : Interne verbouwing woonhuis Vlierdenseweg 184 Vlierden		• werkno : 2212
• opdrachtgever : [REDACTED]		
• onderdeel:	gew :	• bladno : DO-01
interne verbouwing		

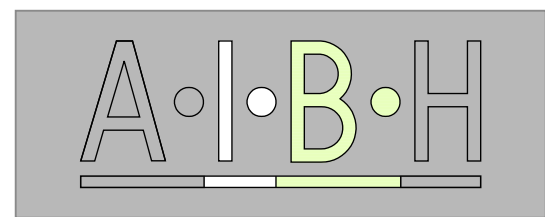

Akkerweg 23 5763AL Milheeze
telefoon 0492.343210 gsm: 06.532.03.268



Deze tekening mag zonder onze schriftelijke toestemming niet worden gereproduceerd, noch vermenigvuldigd, noch aan derden ter inzage worden gegeven

• schaal : 1:100	• datum : 17-02-22
• gew :	• status: Definitief
• get : [REDACTED]	• form: A2

www.aibh.nl E-mail : info@aibh.nl