


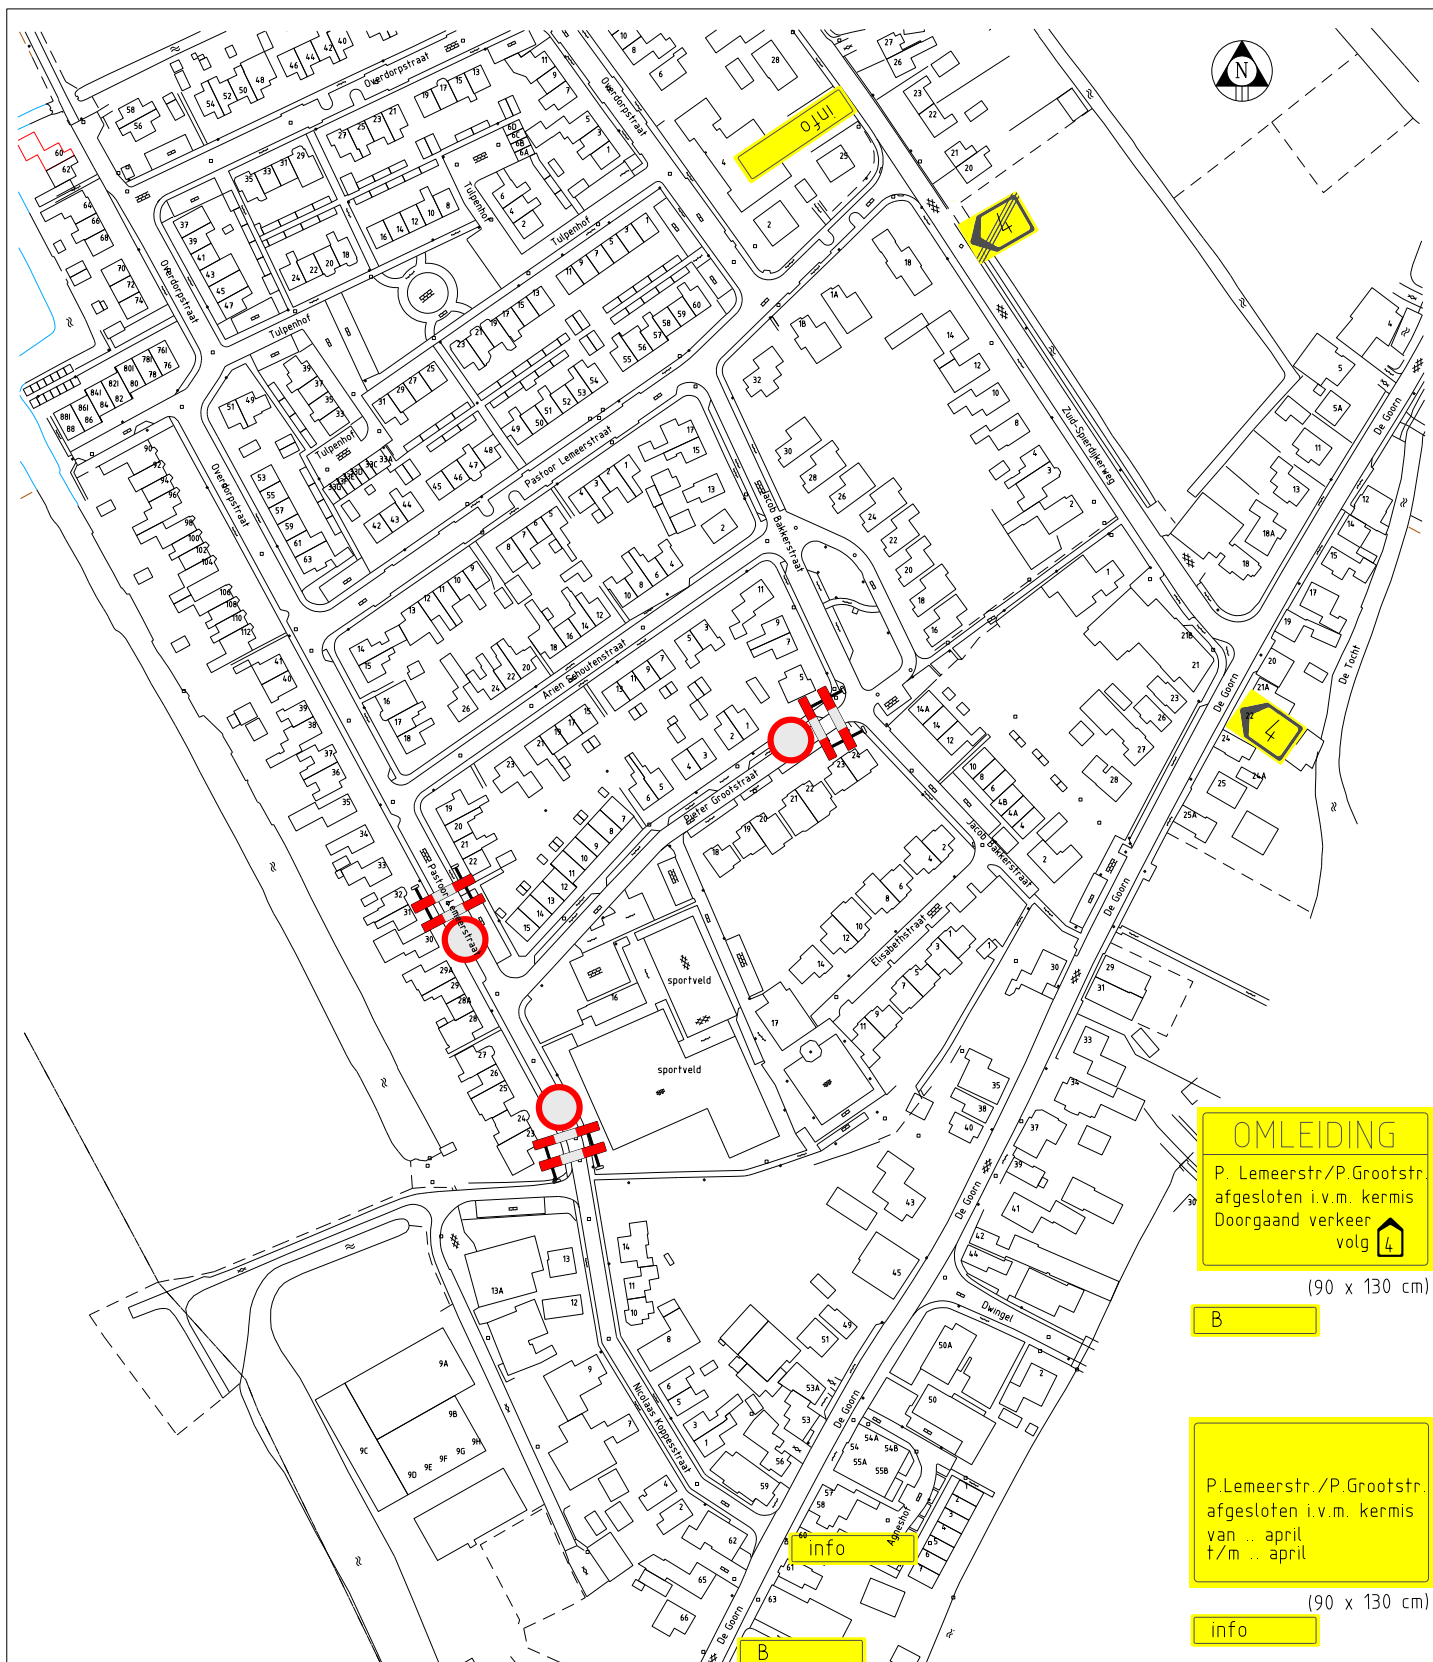

Gemeente Koggenland
Middenhof 2 1648 JG De Goorn
Postbus 21 1633 ZG Avenhorn
Tel: 0229-548400 Fax: 0229-548484
www.koggenland.nl info@koggenland.nl

PROJECT : Omleiding kermis De Goorn
PROJECT NR. :
ONDERWERP : Tijdelijke verkeersmaatregelen

DATUM :
GETEKEND : Jan Nanne
STATUS : uitvoering

SCHAAL : 1:2500
FORMAAT : A-4
REVISIE :

TEKENING NR.:

bestandsnaam : i\7.civiele techniek\specifieke locaties\kermisafzetting