


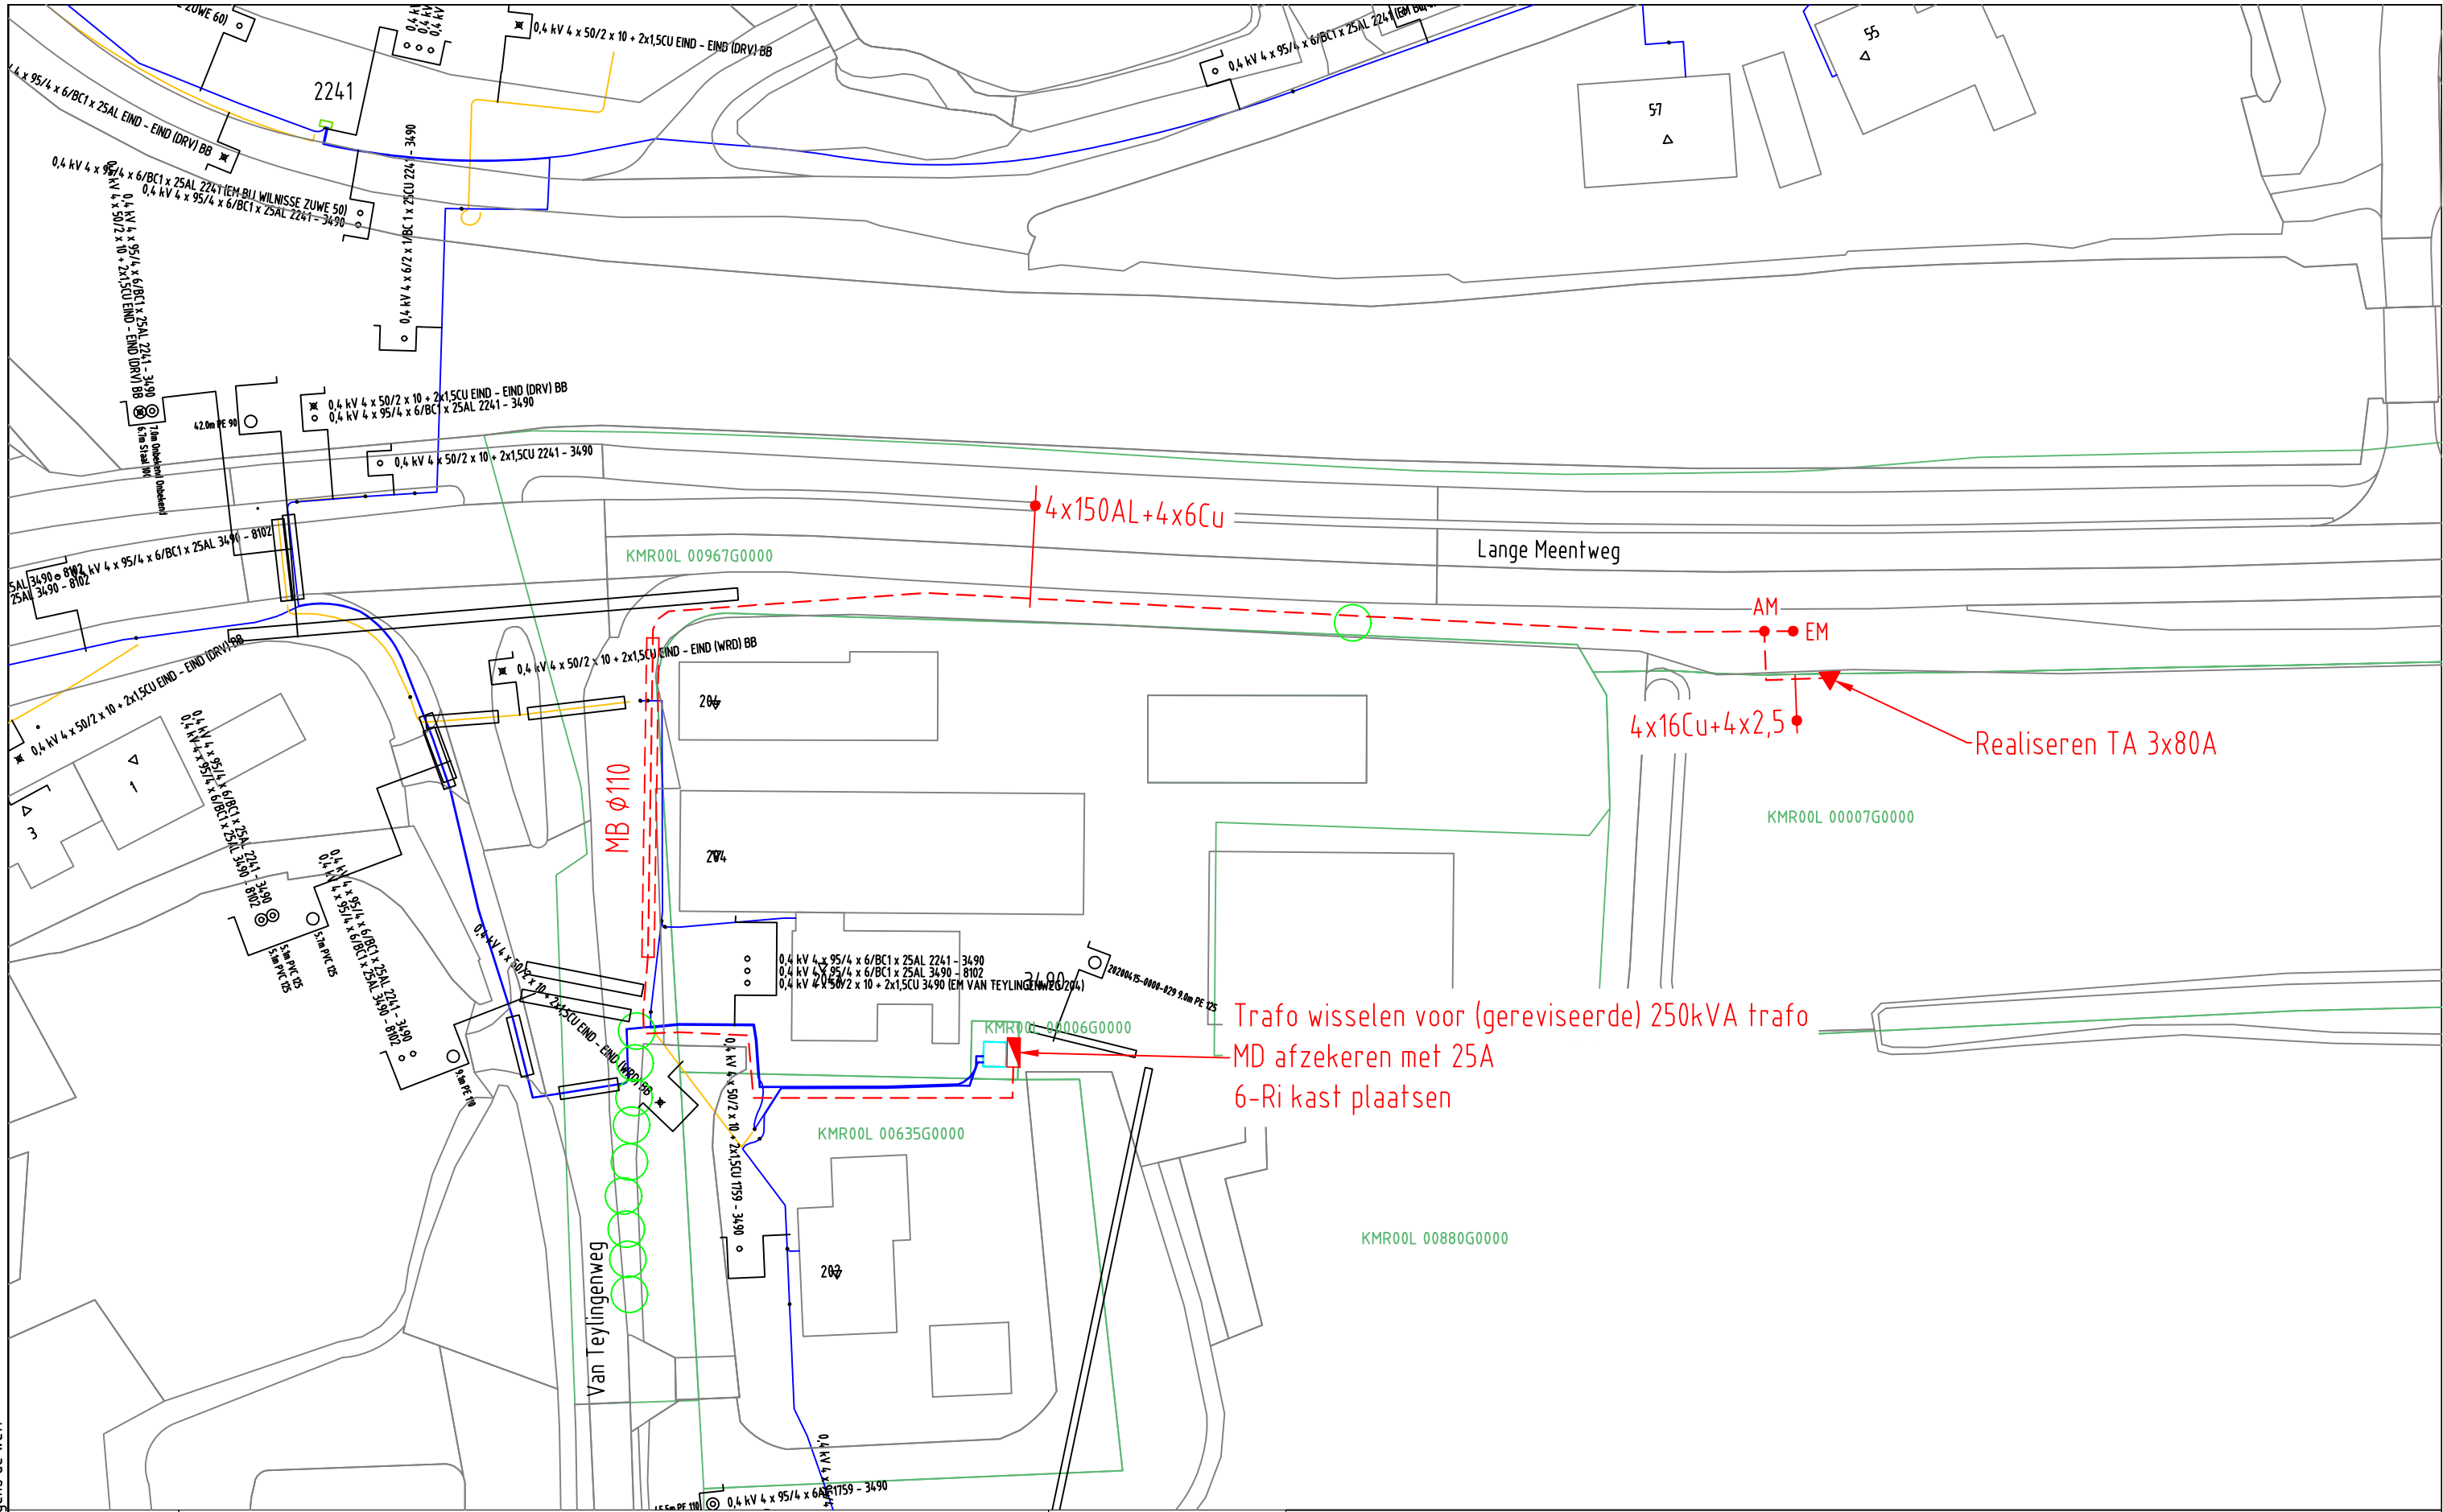

ELEKTRA NIEUW	LS-kast	Station	Leveringspunt	Laadpaal	OV mast
	Mast bovengronds	Mof	Bescherming	Abc Tekst	Zinkerbord
ELEKTRA BESTAAND	Kabel nieuw	Kabel te rijsen	Kabel te rooien	Buiten Bedrijf	Kadaster
	LS-kast	Station	Leveringspunt	OV mast	Mast bovengronds
0,4 kV/OV 0,4 kV OV 3 kV 6 kV 10/13 kV					
23 kV 25 kV 50 kV 66 kV 150 kV					
Buiten Bedrijf Telecom Aardkabel Gelijkspanning					
Opmerkingen: Geen			Wijz: #0		
Tracélengte: Mtr.			Datum: 21-1-2022		
			Getekend door: J. Ijdens		
20220117 Trace Elektra			Goedgekeurd door Engineer: Y. van der Aar		
Lange Meentweg 1 Woerdense Verlaat			Goedgekeurd door ONC/OIV: N.v.t.		
LS plan			Project: PD034218		
Detailontwerp/Vergunning E			Ordernr:		
Formaat: A3			Documentnr: 20220117-0000-015		
Schaal: 1:500			Status: Vrij voor uitvoering		
Volgend bladnr: N.v.t.			Bladnr: 015		