


LIP: 1001393166
Schuttersveld 9
2316XG, Leiden

Maken 1x tijdelijke bouwaansluiting Lc 2.5m³/uur;
1x vanaf de HL 160mm PVC met ZPE 32mm
invoeren tot in de MP.

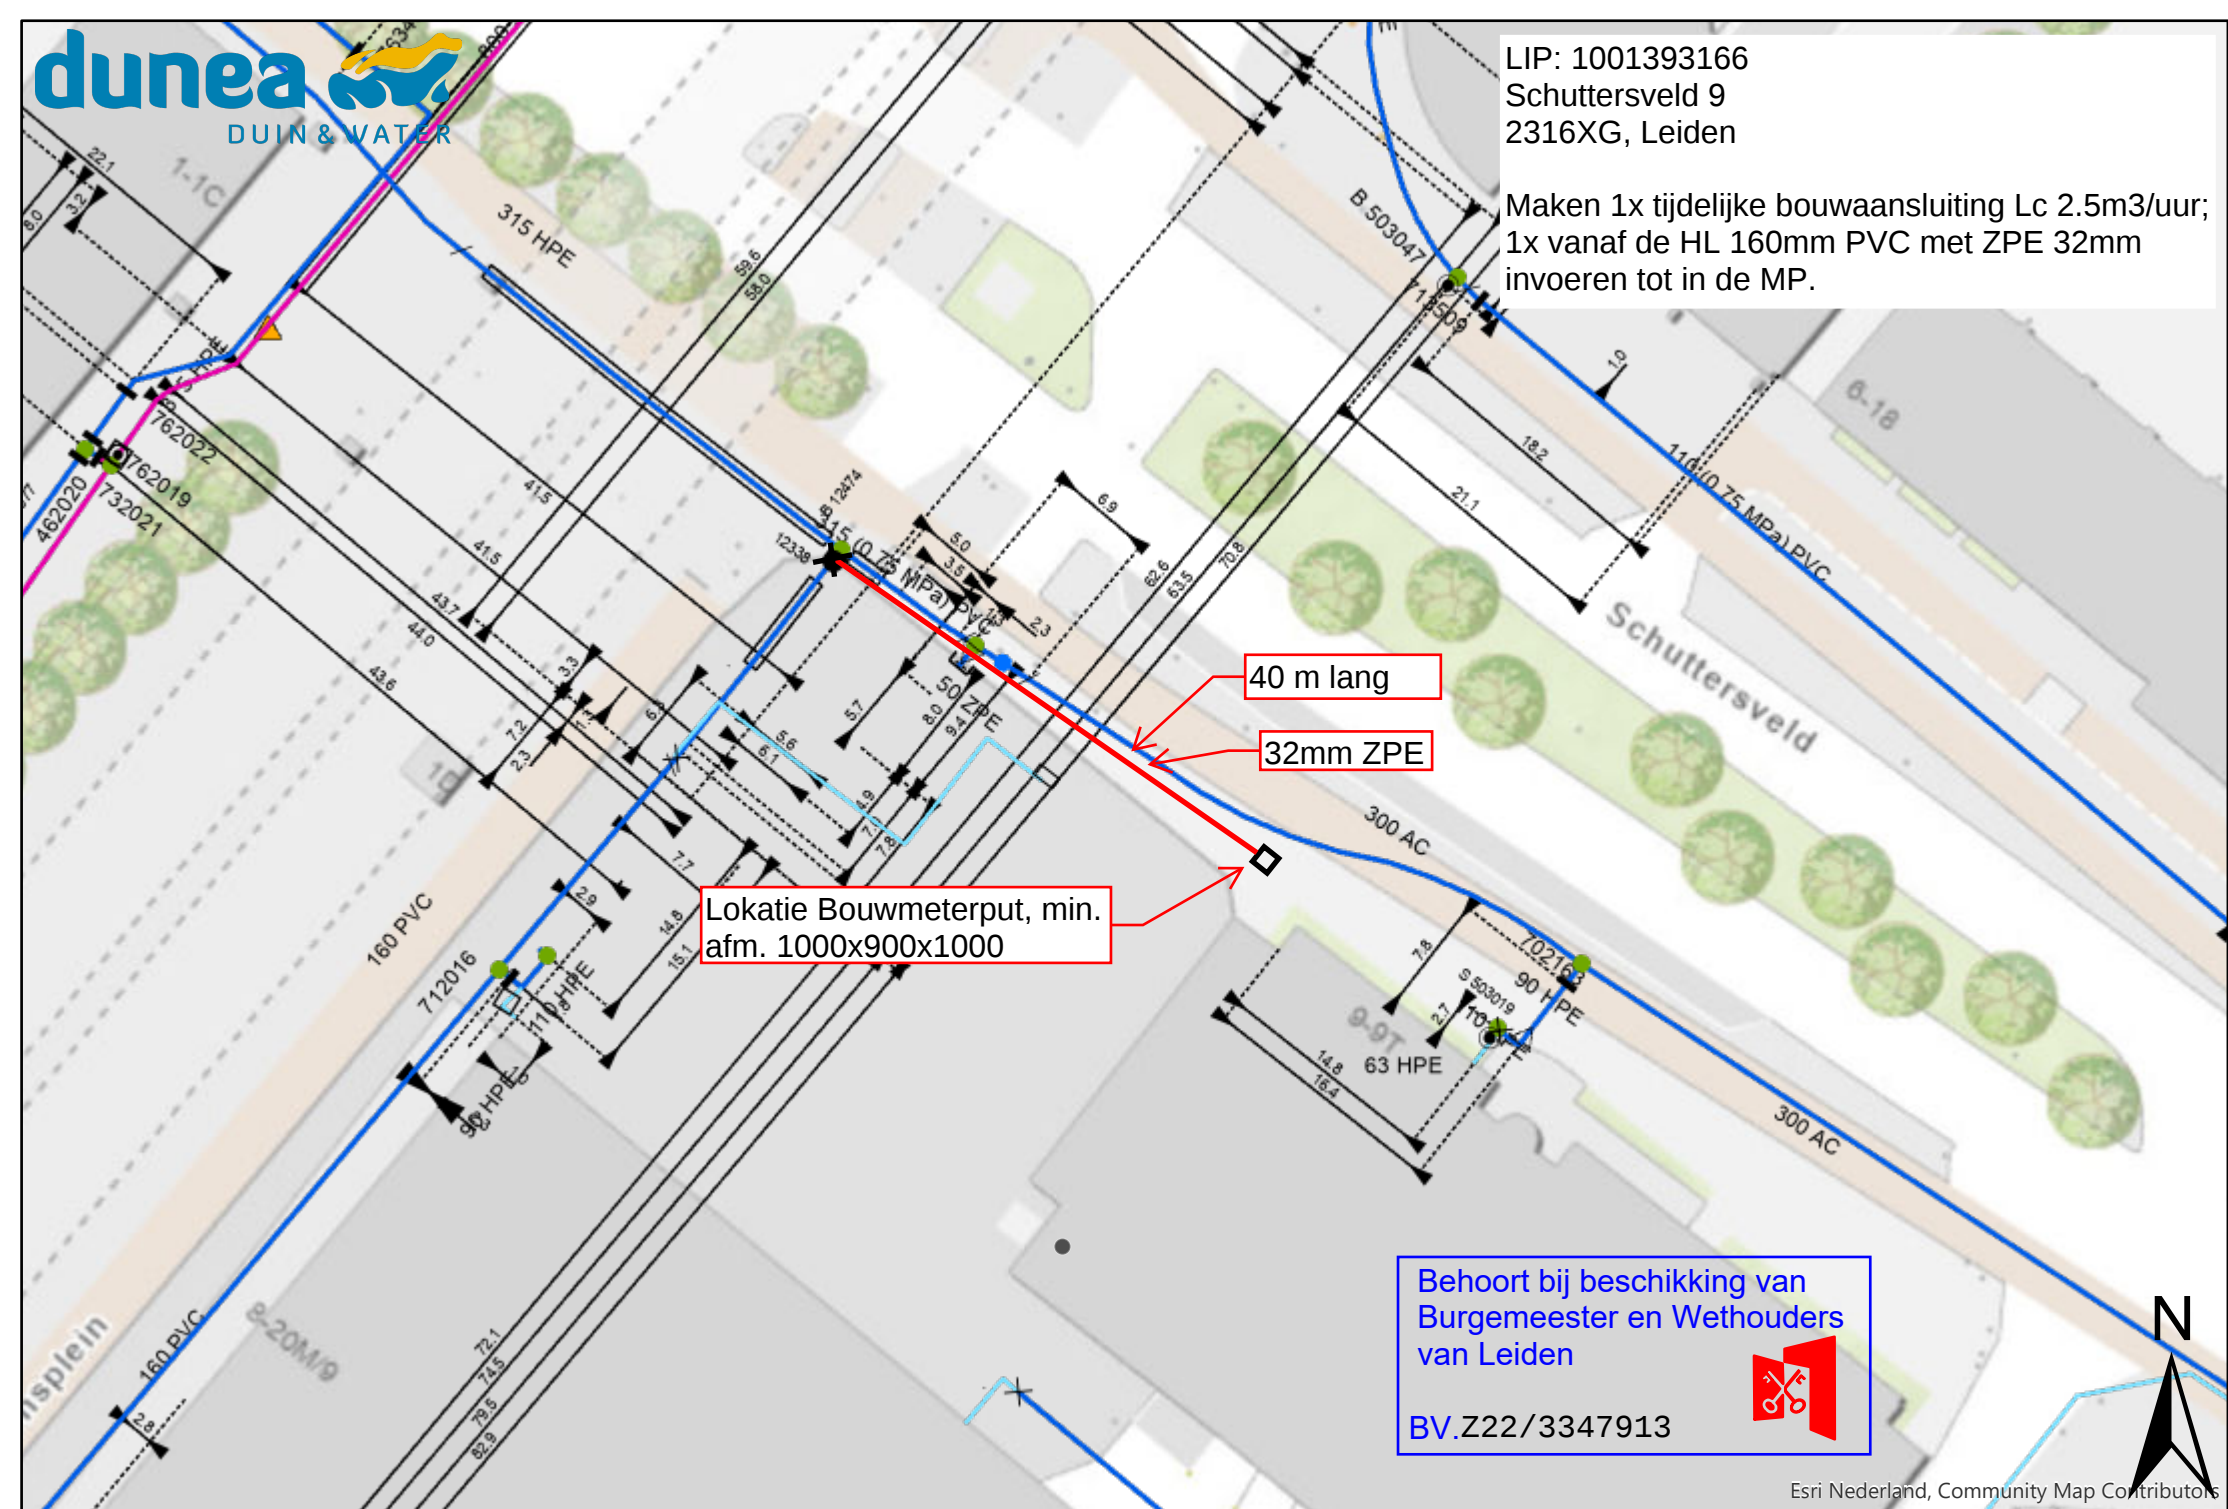

Lokatie Bouwmeterput, min.
afm. 1000x900x1000

40 m lang

32mm ZPE

Behoort bij beschikking van
Burgemeester en Wethouders
van Leiden

BV.Z22/3347913

