



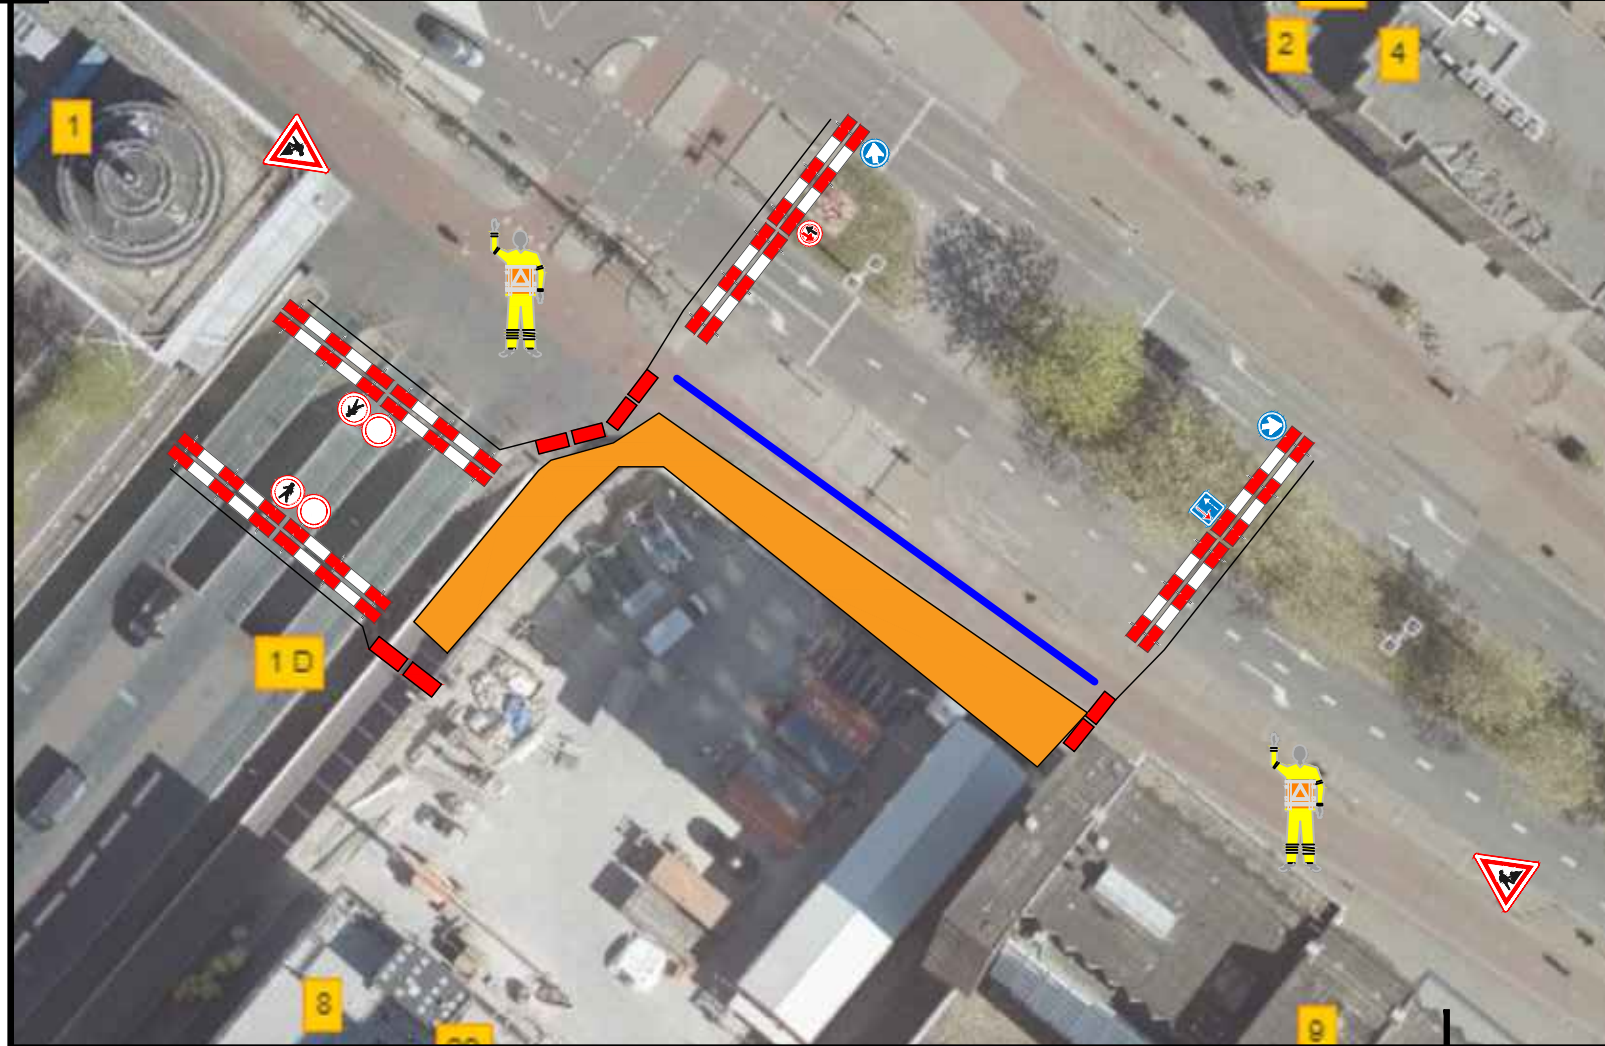

Legenda:

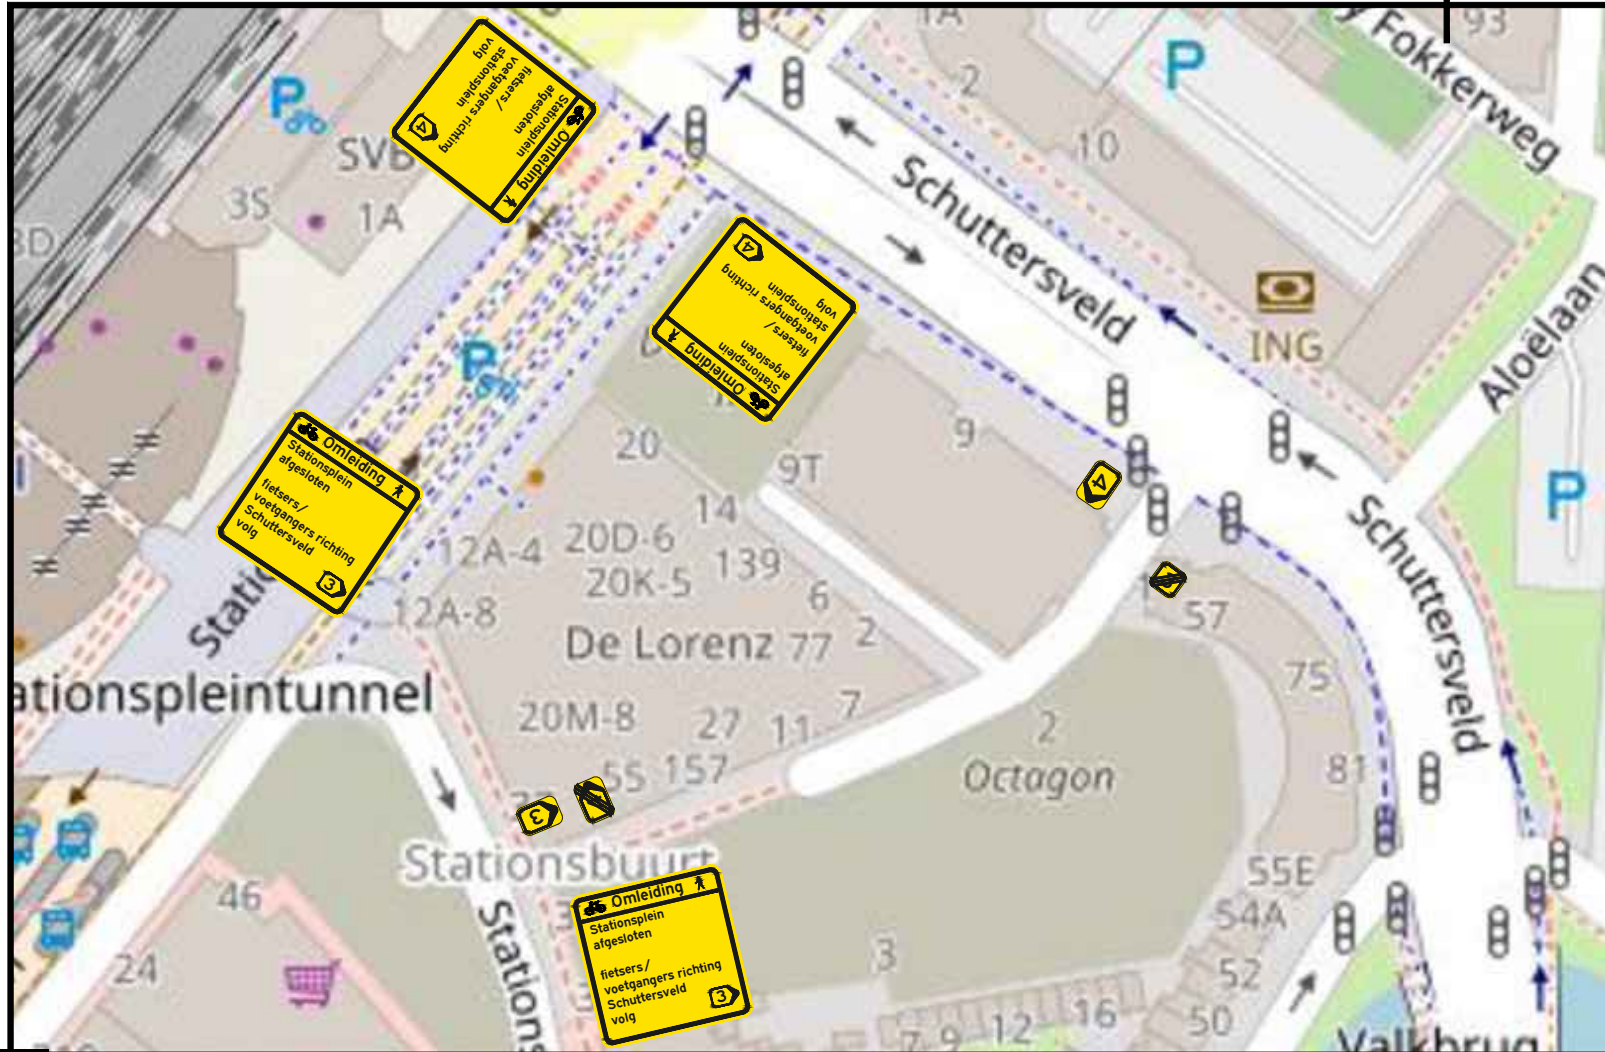

Opmerkingen:

- Plaatsing conform CROW 96b 2020
- Conflicterende Bebording afdraaien en/of Afkruisen




2x J16




4x Routebord




4x Omleidingsbord

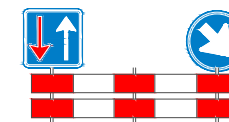


1x Waarschuwhok + F06+D2re

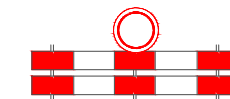

1x Waarschuwhok + C01

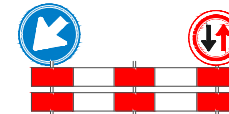

1x Waarschuwhok + F05+D2Li

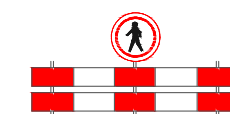

1x Waarschuwhok + C16



2x Verkeersregelaar



1x Werkvak



1x Langsafzetting ca 40m

OPDRACHTGEVER

Van Voskuilen Infratechniek
Afd. Werkvoorbereiding

PROJECTOMSCHRIJVING

Schuttersveld 9
Leiden

TEKENINGOMSCHRIJVING

Tijdelijke Verkeersmaatregelen

Liander werkzaamheden

DOCUMENTSOORT

TEKENING

STATUS

INTERN

TEKENAAR

SDO Hamerling

PROJECTLEIDER

J. Snijder (VVI)

20-12-2021

TEKENINGNUMMER

203523-28

OSR Traffic

A. van Leeuwenhoekweg 36-B6

2408 AN Alphen aan den Rijn

Tel.: +31 172 424 169

info@osr-traffic.nl



SCHAAL

nvt

FORMAAT

A3

BLAD IN BLADEN

1 IN 1

WIJZ.NR

C0