


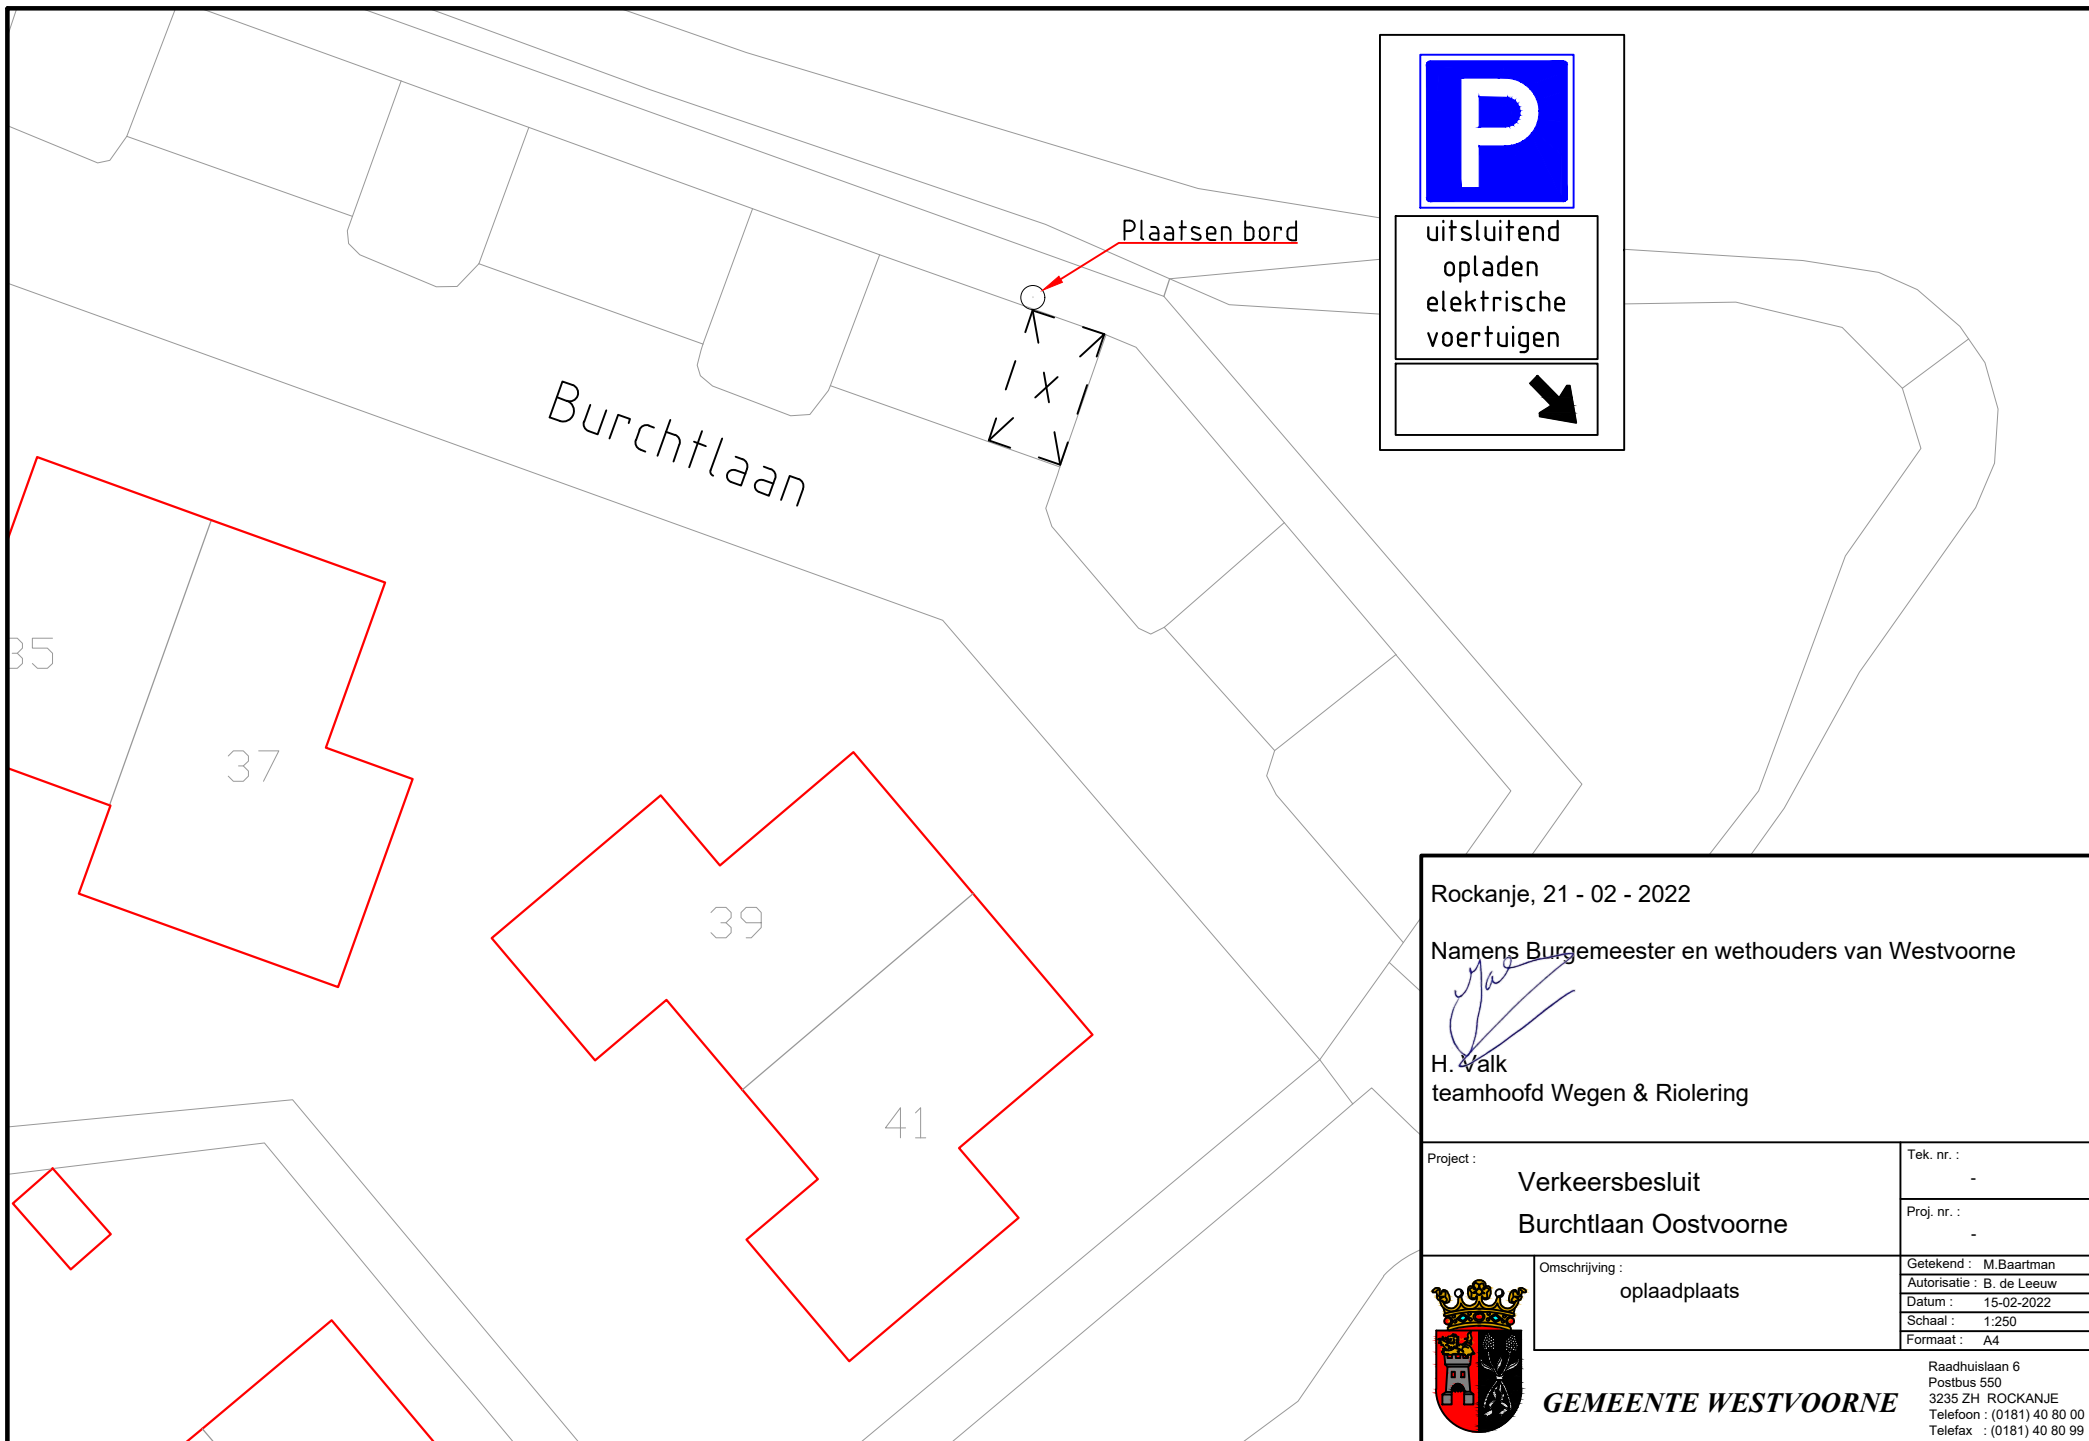

Rockanje, 21 - 02 - 2022

Namens Burgemeester en wethouders van Westvoorne

H. Valk
H. Valk
teamhoofd Wegen & Riolering

Project : Verkeersbesluit Burchtlaan Oostvoorne	Tek. nr. : -
	Proj. nr. : -
 Omschrijving : oplaadplaats	Getekend : M. Baartman
	Autorisatie : B. de Leeuw
	Datum : 15-02-2022
	Schaal : 1:250
GEMEENTE WESTVOORNE	Formaat : A4
	Raadhuislaan 6 Postbus 550 3235 ZH ROCKANJE Telefoon : (0181) 40 80 00 Telefax : (0181) 40 80 99