



448549

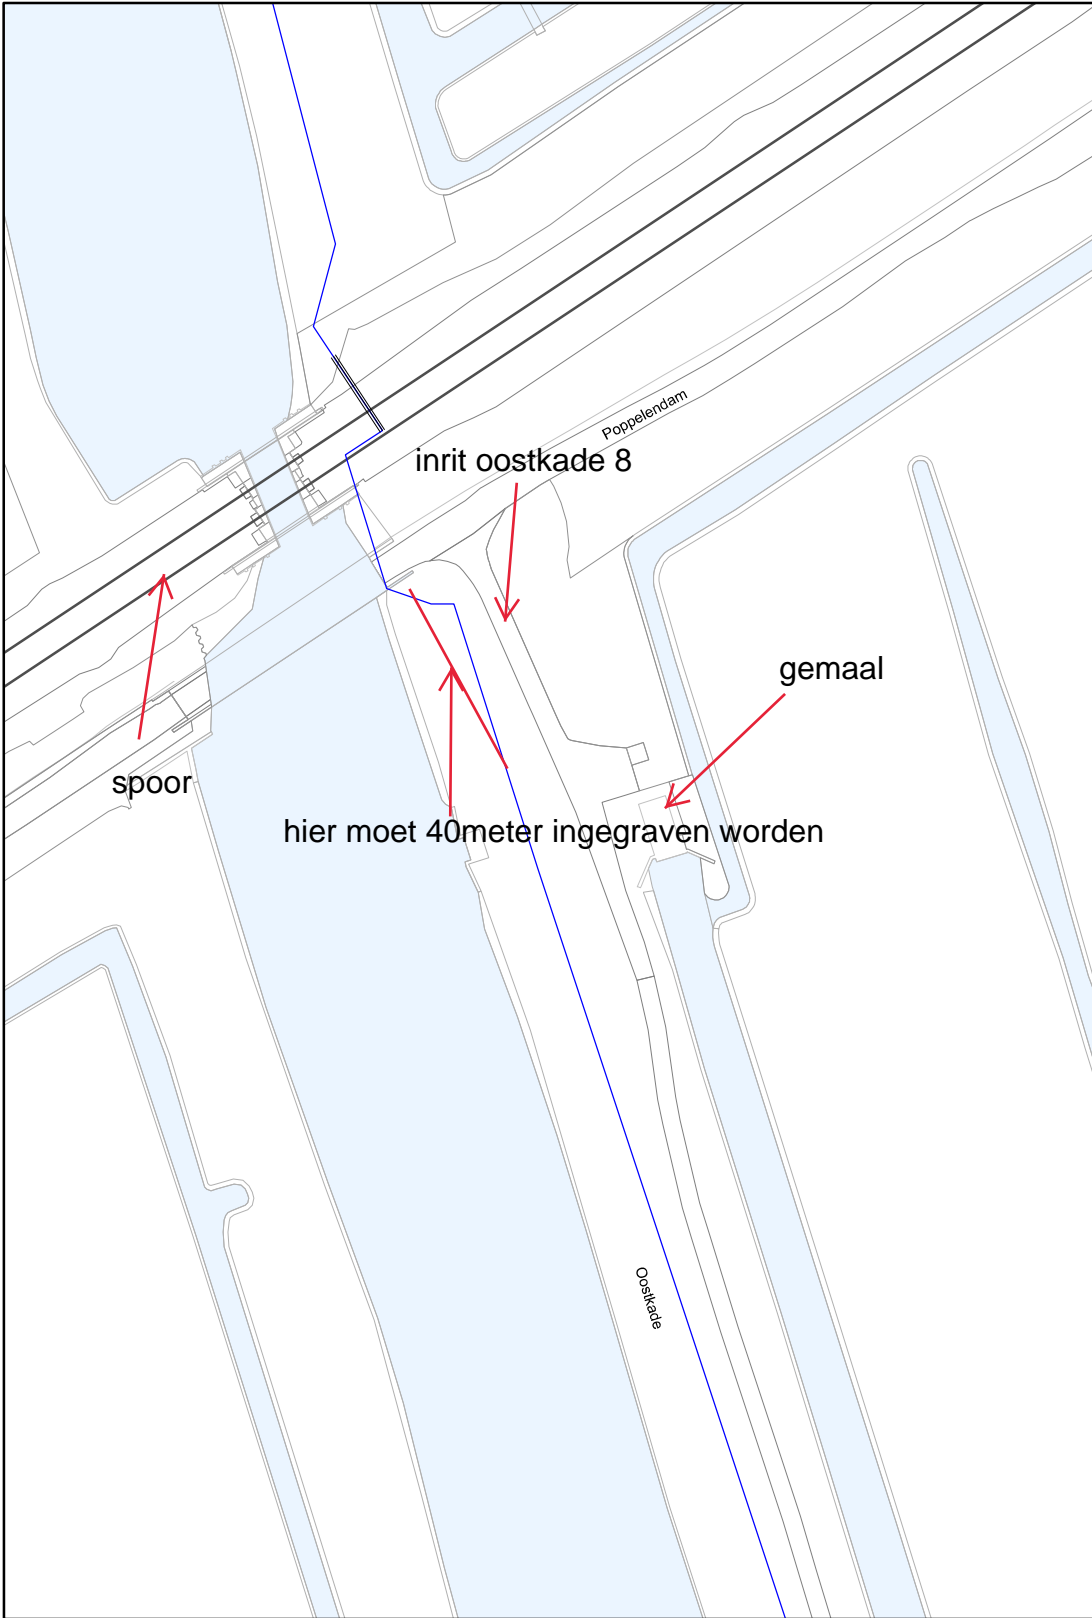

448776

115026

↑		Formaat	A4
		Schaal	1:1.000
Copyright © KPN B.V. All Rights Reserved.		Gemeente	Oudewater
		Datum	23 feb 2022
		Tekeningmiddelpunt	115103,448662
		Geprint door	Angersteijn, Daniel

AANWIJZINGEN VOOR DE AANNEEMER	<p>Deze telecom-beheerkaart geeft een zo getrouw mogelijk beeld van de ondergrondse werkelijkheid. Met een aantal zaken moet u echter rekening houden.</p> <p>DRIE DAGEN VOOR AANWING VAN HET WERK KLIC BELLEN</p>
Maatvoering van de geulen	<p>Deze maatvoering is niet exact, gezien de weerbaarheid van de grond moet met enige speling rekening worden gehouden.</p> <p>Van een geul wordt het hart aangegeven in meters. Is de kabelbundel breder dan 0,5 meter dan staat de breedte zoveel mogelijk aangegeven</p>
Telecom-kabels (diepte en aantallen)	<p>I.v.m. mogelijke profielwijzigingen van de weg kunnen GEEN dieptegegevens worden verstrekt. Voor het aantal kabels: zie geulvoorsnede.</p> <p>Wat in het algemeen NIET op de kaart slaat</p> <ul style="list-style-type: none"> - Lussen in kabels. - Inverkeubels. (vrijwel) iedere woning heeft een dergelijke kabel
Het graafwerk:	<p>Daaraan voorafgaand dient bij de aangegeven maatvoering de juiste plaats van de geulen en kabels aan de hand van profielgaten ar/or -seleunen te worden vastgesteld.</p> <p>Bij graafwerkzaamheden dient men voorzichtig te werk te gaan; het gebruik van graafmachines, pneumatische hamers, piktrouwen e.d. in de buurt van de geulen wordt afgeraden.</p>