



- Straatgevel -

- Straatgevel -

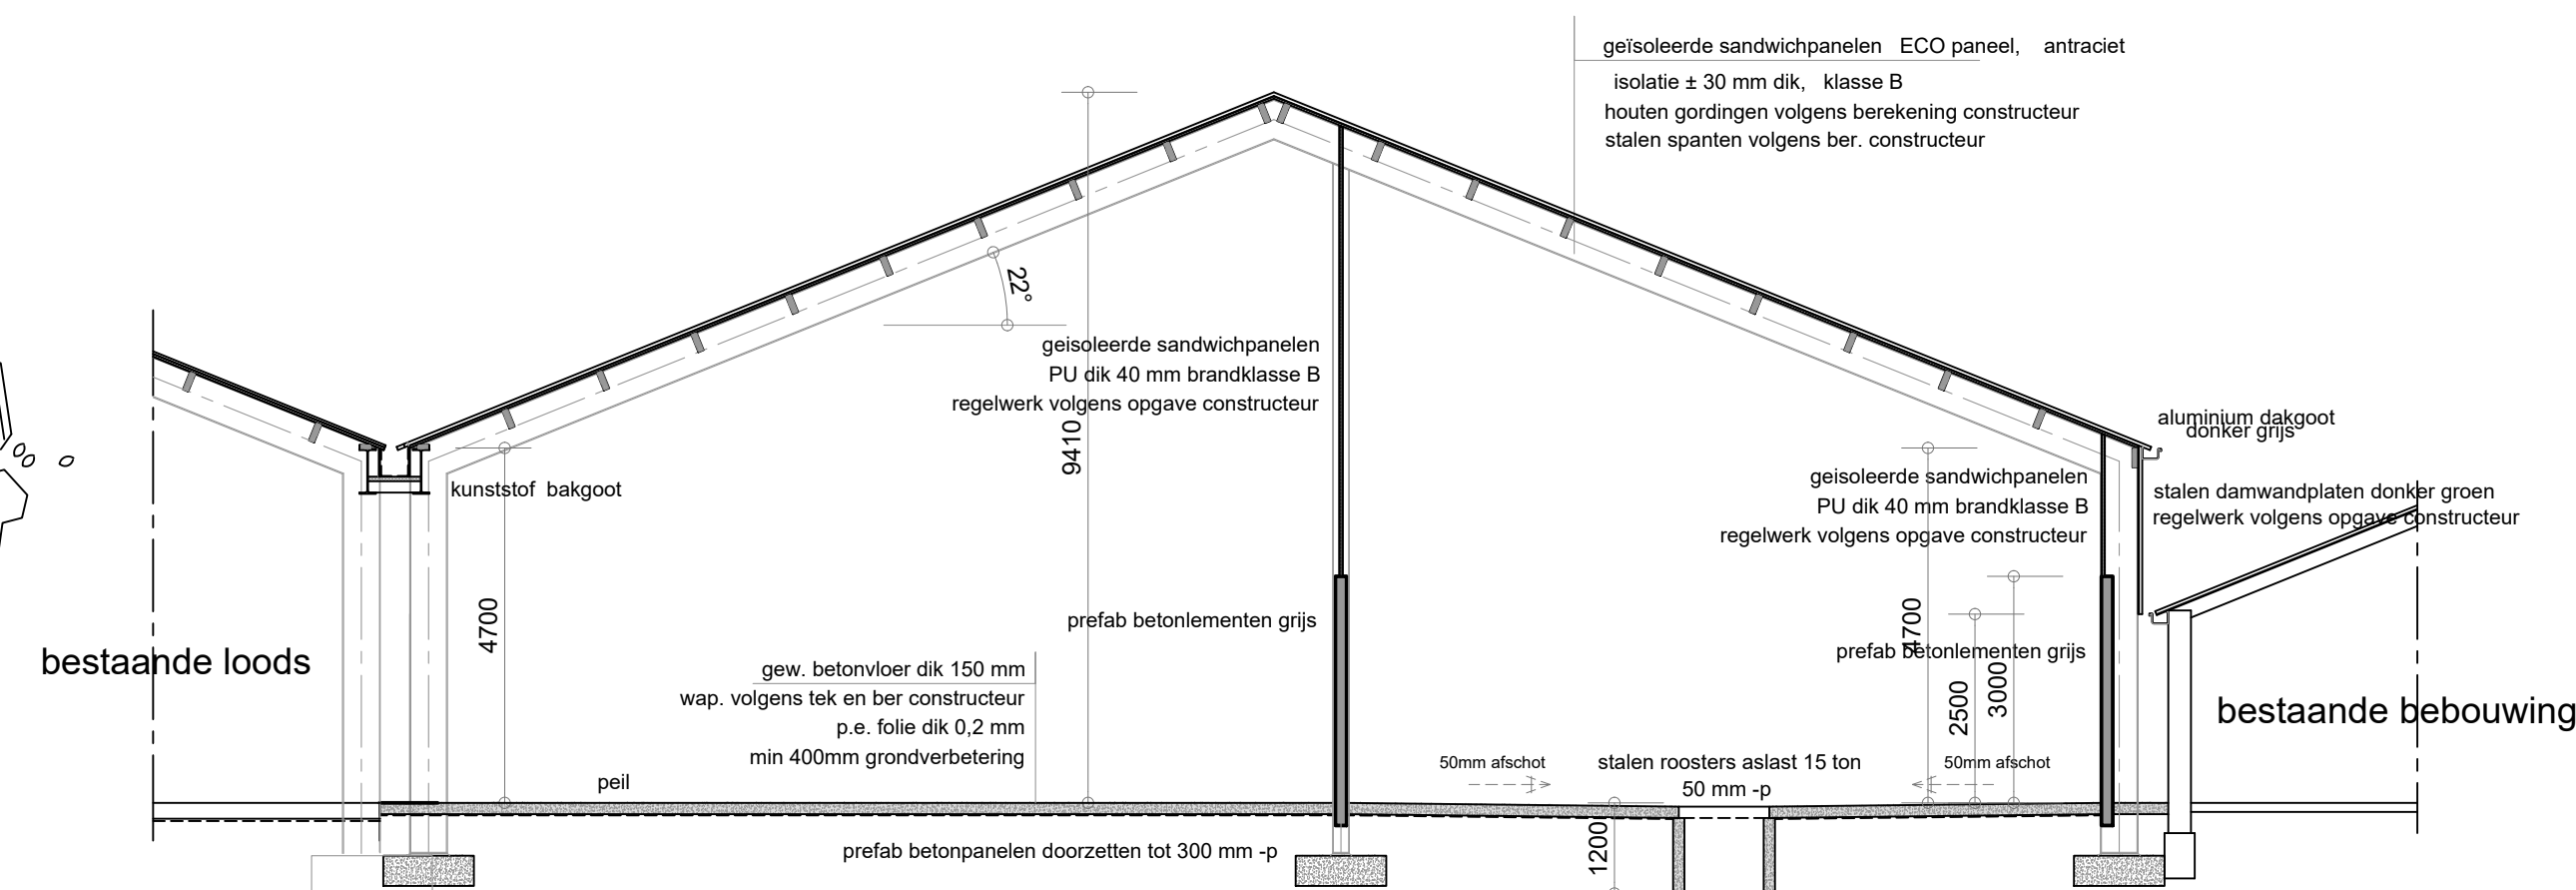


- Doorsnede - A - A -

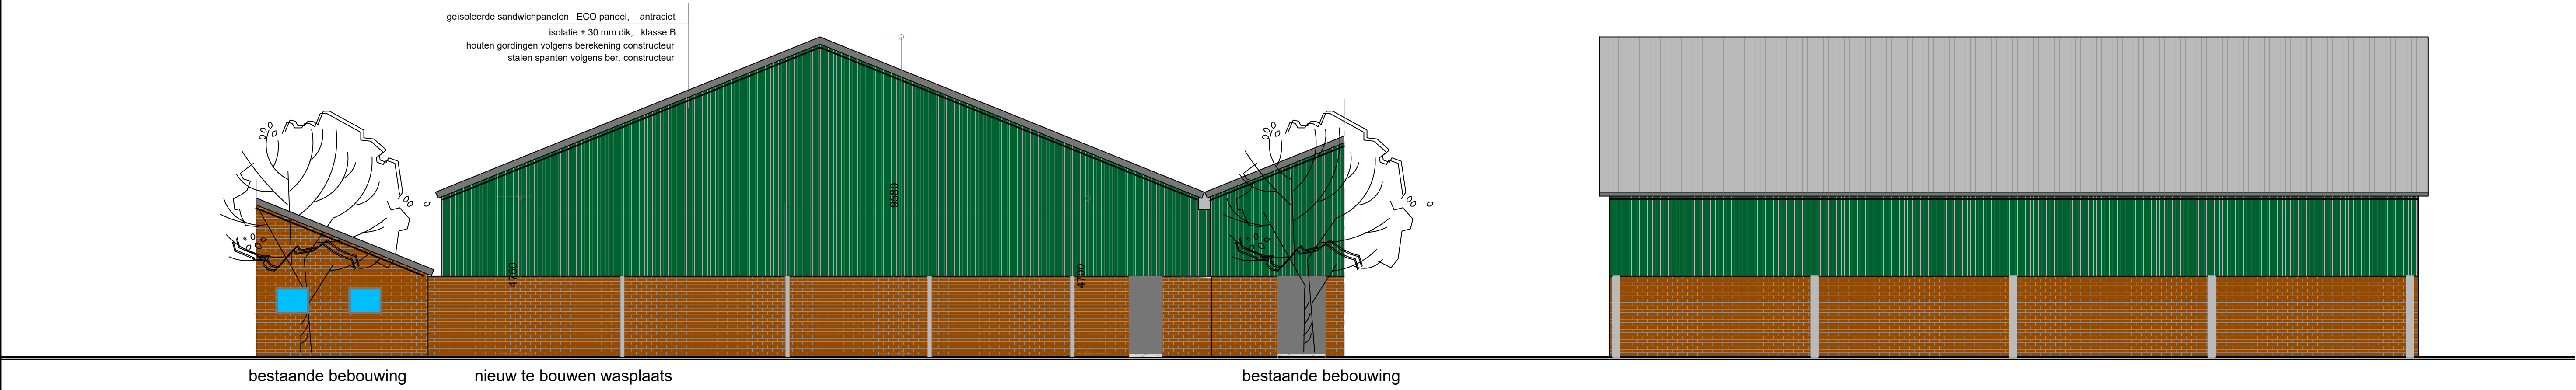

- Achtergevel -

- Rechtergevel -

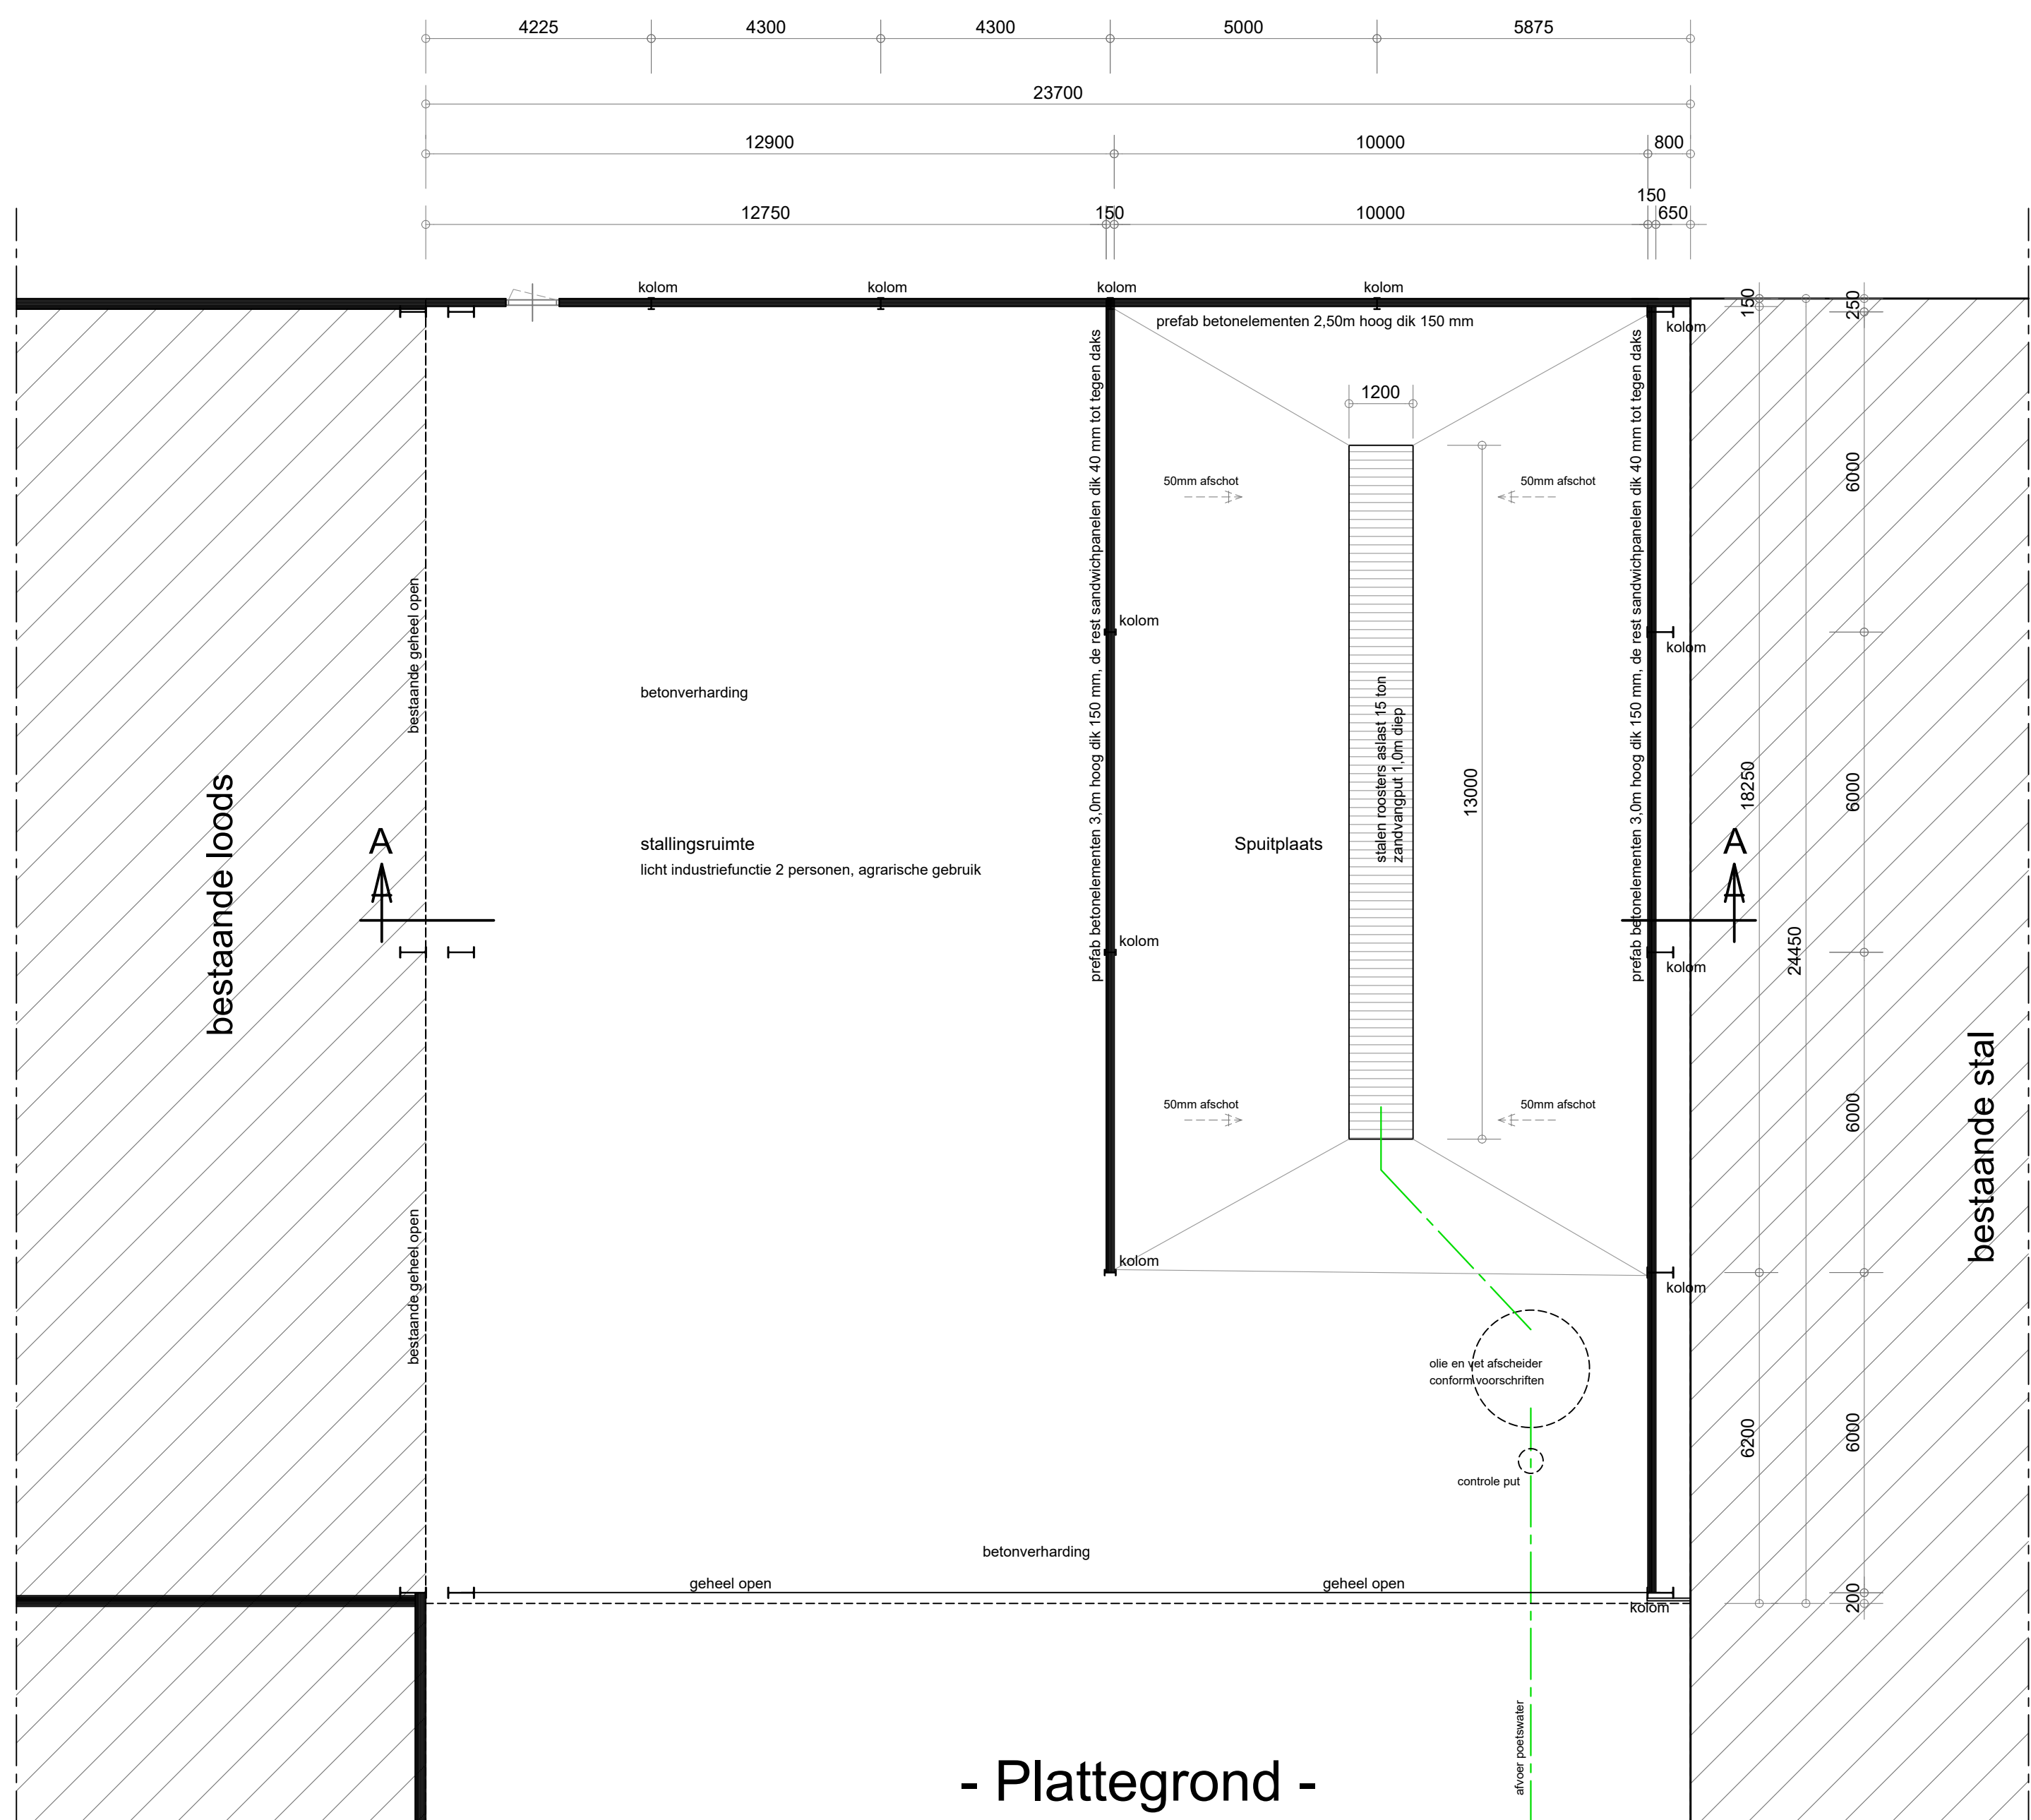

- Plattegrond -

BC 1 = te bouwen loods, inclusief bestaande loods

Het gehele gebouw vormt een brandcompartiment ± 1862m2 G.O.
Het gehele gebouw vormt een rookcompartiment
De voorgevel is geheel open b.v. vluchtweg
De brandweer ingang is in de voorgevel
Aan de voorzijde van de loods is een opstelplaats voor brandweervoertuigen (TAS)

RENVOOI:

TAS	4x10m vrije hoogte 3,5x4,2m
vuurdeur	vluchtdoer zonder losse hulpmiddelen te openen
4	sproeiwater schuim blusser 6 ltr
4	Vluchtweg aanduiding volgens NEN 6086:2002, art 2.3.7, lid 1 en te voldoen aan richtlijnmaatregelen, art 2.2.10 van NEN-EN 1338:1999, art 2.3.7, lid 1

De brandvoortplantingsklasse volgens de NEN-EN 13501-1 (art. 2.67 + 2.68 + 2.69 van het bouwbesluit)

De constructieonderdelen grenzend aan de binnenlucht voldoen conform NEN-EN 13501-1 aan een bijdrage tot brandvoortplanting van klasse B

De constructieonderdelen grenzend aan de buitenlucht voldoen conform NEN-EN 13501-1 aan een bijdrage tot brandvoortplanting van klasse B

De aanwezigheid vloeren, trappen of hellingsbanen voldoen conform NEN-EN 13501-1 aan de bovenzijde aan een bijdrage tot brandvoortplanting van klasse D fl.

De rookdichtheid volgens NEN-EN 13501-1 (art. 2.67 lid 1 van het bouwbesluit).

De constructieonderdelen grenzend aan de binnenlucht voldoen conform NEN-EN 13501-1 aan rookklasse S2

Het dak is conform de NEN 6083 niet brandgevaarlijk.

Bereikbaarheid en Bluswatervoorziening:

Tussen de toegang tot een bouwwerk en de openbare weg, moet een verbindingsweg worden gerealiseerd die geschikt is voor verhuurauto's, vuilruiers, zekerauto's brandweerauto's en het overige te verwachten verkeer. Bouwbesluit 2012 artikel 6.37.

Een geschikte verbindingsweg en opstelplaats voldoet aan:

1. Een breedte van minimaal 4,0 meter, en een lengte van min 10 m, over een breedte van tenminste 3,25 meter verhard, en een vrijspeelhoogte boven de kruin van de weg van tenminste 4,2 m.
2. Verharding die geschikt is voor motorvoertuigen met een maximale 15 ton, en aanst van 10 ton, en voorzien van de nodige kunstwerken, en op doeltreffende wijze kunnen afwateren.
3. De opstelplaats en bluswatervoorziening liggen buiten de valschaduw van de gebouwen, (1,5 x de gevelhoogte).
4. Afscherming van de opstelplaats tot bluswatervoorziening maximaal 8 m.

Er is een bestaande bluswatervoorziening aanwezig.

De geboude grondwater put dient in overleg met de brandweer afdeling preventie geplaatst te worden, de plaats ter goedkeuring overleggen met de Brandweer.

De geboude grondwater put dient te voldoen aan het gedeelte in NEN 3374, art 2.5.3, lid 5, hierna dienen de volgende gegevens beschikbaar worden gesteld, o.a. boortest, beproevingsgrafiek, standaardcapaciteit bij afpomping van 2 meter, en de maximale capaciteit bij afpomping tot 6 meter beneden maaiveld, gegevens open of gesloten put.

- De minimale capaciteit van de geboude put dient 60 m3/uur, geboude een onafgetrokken tijd van 4 uur, te bedragen.
- De afstand van de bluswatervoorziening tot het object maximaal 40 m.
- De aanzuighoogte bedraagt maximaal 8 m
- De put is niet gelopen in een putwasprijs of op een andere plaats die mogelijk anderszins gebouwd is.
- De eigenaar zal er voor zorgen dat de put ten alle tijden functioneert, en frequent onderhouden en testen.

Alle constructieve gegevens volgens tekening en berekening constructeur		
Alle maten in het werk controleren, en zondig aanpassen		
afwijkingen van de maatvoering alleen in overleg met architect		
aansluitingen pfab elementen volgens opgave leverancier		
Te bouwen loods: Bruto oppervlakte = 579,5 m2 Bruto inhoud = ± 4187 m3		
plint	prefab betonelementen met baksteen strips	rood
gevels	stalen damwandplaten	donker groen
dak	geïsoleerde sandwichpanelen ECO paneel	antraciet
dakgoot	aluminium	grijs
deuren	hout - metaal	licht grijs
Werk:	Het bouwen van een wasplaats Bestekbepaling wasplaats	
Opdrachtgever:	[Redacted]	
Werk nr:	4557-6	
gew. d.d.	27-11-2021V1	
d.d.	1:100	