



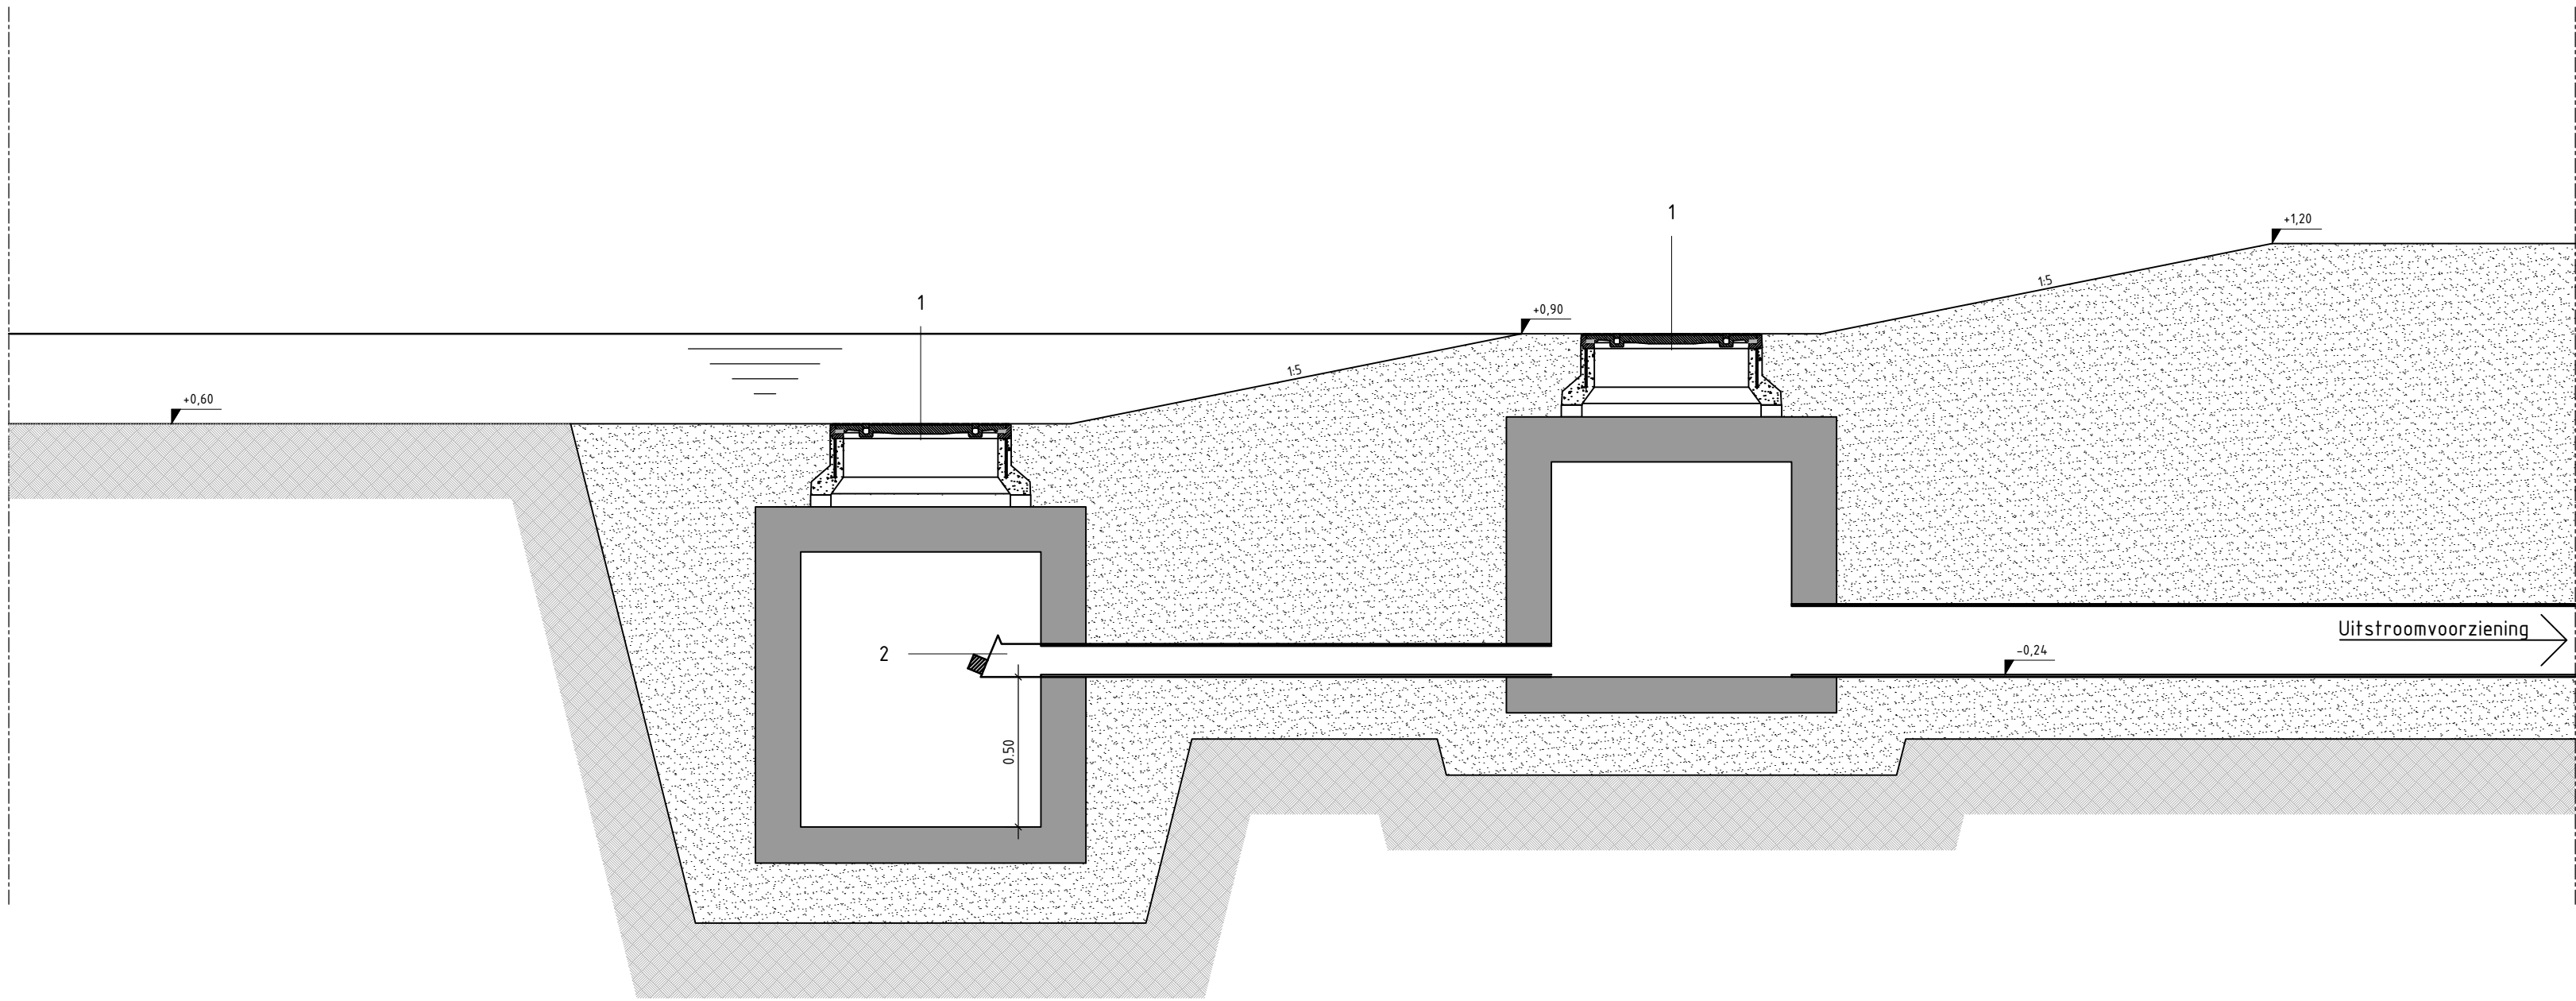

NAP -2,00m

- 1 putkop met waaierdeksel
2 debietbegrenzer – wervelventiel
f.b.v. garanderen landelijke afvoer 1,5 l/s/ha

Gebouwlocatie en afmetingen ter indicatie, maten kunnen afwijken
Maten in meters, tenzij anders vermeld
Peilmaten in meters t.o.v. N.A.P., tenzij anders vermeld
Materialen in mm, tenzij anders vermeld
Diameters in mm, tenzij anders vermeld

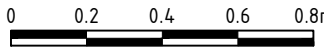

Adviesbureau voor Civiele techniek, Infrastructuur en Milieu

Rembrandtlaan 650
3362 AW Sliedrecht
Telefoon: +31 184 677500
Email: algemeen@adcim.nl

Project
Hydraulische toets afwatering viaduct
Hertog Jansstraat te Waalwijk

Concept

Opdrachtgever
Mourik Groot Ammers B.V.

Onderdeel
Details te maken werk
Overstortvoorziening

Rev.	Wijziging	Dat.	Get.	Acc.	Projectnummer	Tekeningnummer	Formaat
1					20190010	50	A2 + B41
					Besteknummer	Bijlagennummer	Schaal
1					XX	--	1:20
			Get.	Gez.	Acc.	Datum	Bestandsnaam
1			RvdB	AK	AK	04-02-2021	20190010-C50.dwg