




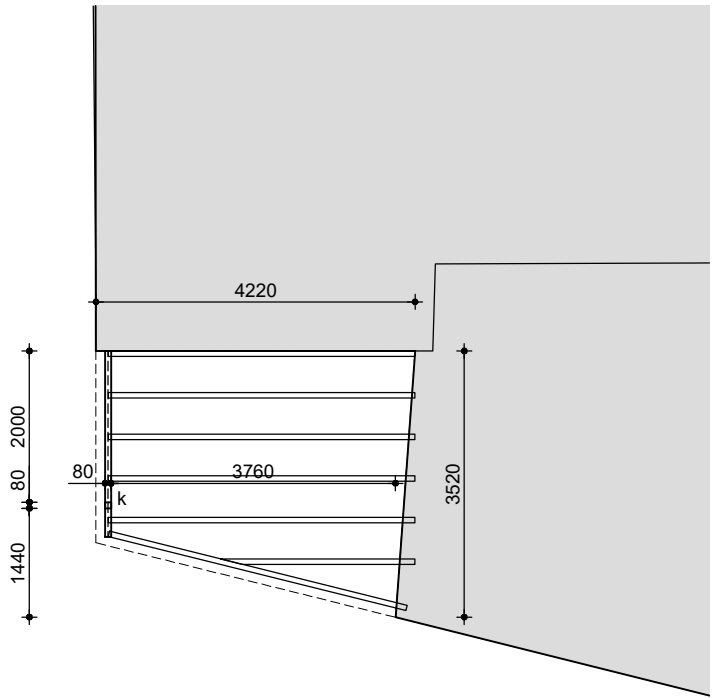

Platdak (houten balklaag)
2590+P

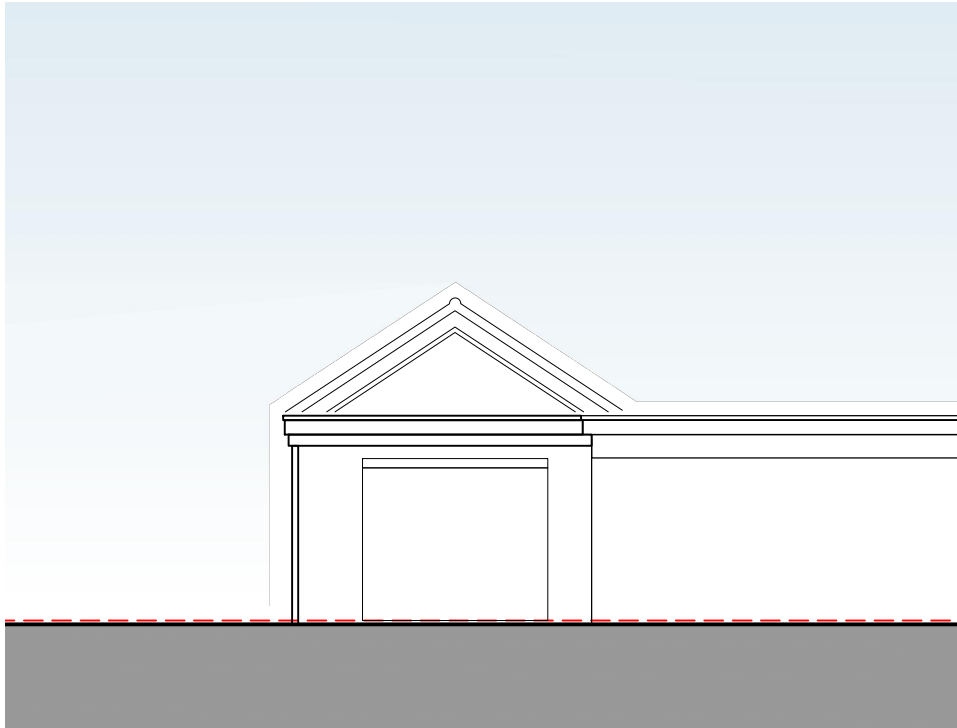

CARPORT - Voorgevel
Noord

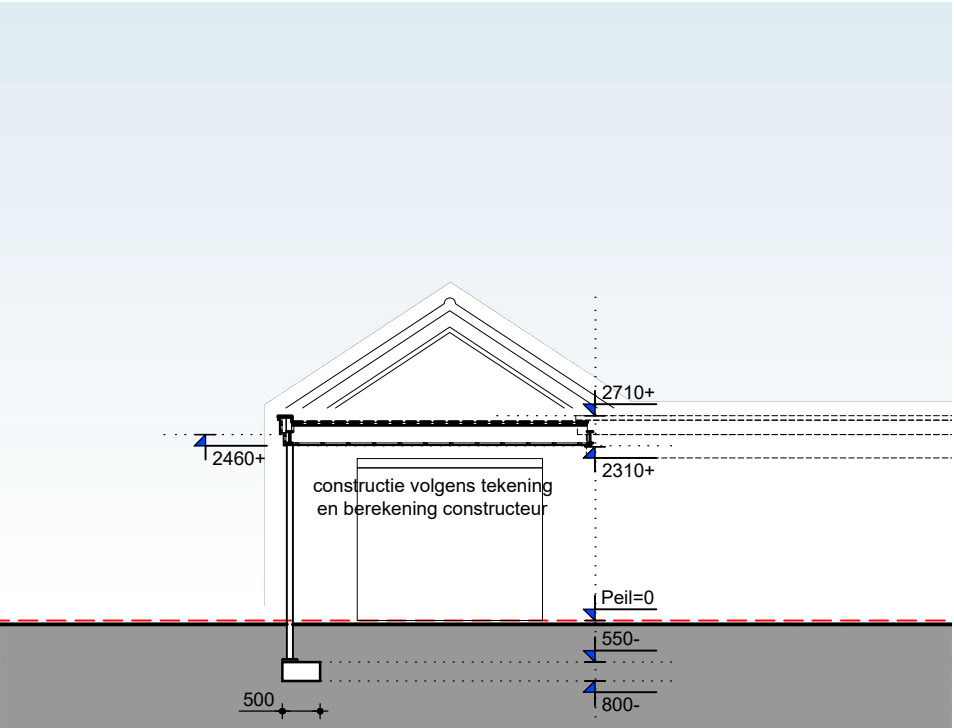

CARPORT - Doorsnede

MATEN IN HET WERK INMETEN EN CONTROLEREN
Alle maatvoering in millimeters. Maatvoering in het werk controleren met bestaande elementen en/of belendingen en kadastrale grenzen. Afwijkingen met deze tekening melden aan de directie en aanpassen in overleg met belanghebbenden.

VOOR CONSTRUCTIE ZIE TEKENING
EN BEREKENING CONSTRUCTEUR

Opp


Perceel	560 m ²
Bebouwing	266 m ²
50% ruimte	280 m ²
	14 m ²
Hoofdgebouw	148 m ²
Bijgebouw	118 m ²

PLATDAK

Platdak uitvoeren als houten balklaag.
Vervuilen met europes naaldbout.
Standaard bouwhout, sterkteklasse C18.
Balkafmetingen volgens constructeur.
Op balklaag 19mm underlayment in verband leggen en deugdelijk vernagelen.
Veranderlijke belasting 1,00 kN/m² PSI=0.
Stalen lateien en kolom thermisch verzinken.

Multiplex boeiiboord
Bitumineuze dakbedekking
Schroefjesplafond
Kolom


kleur als bestaand
zwart
RAL7043

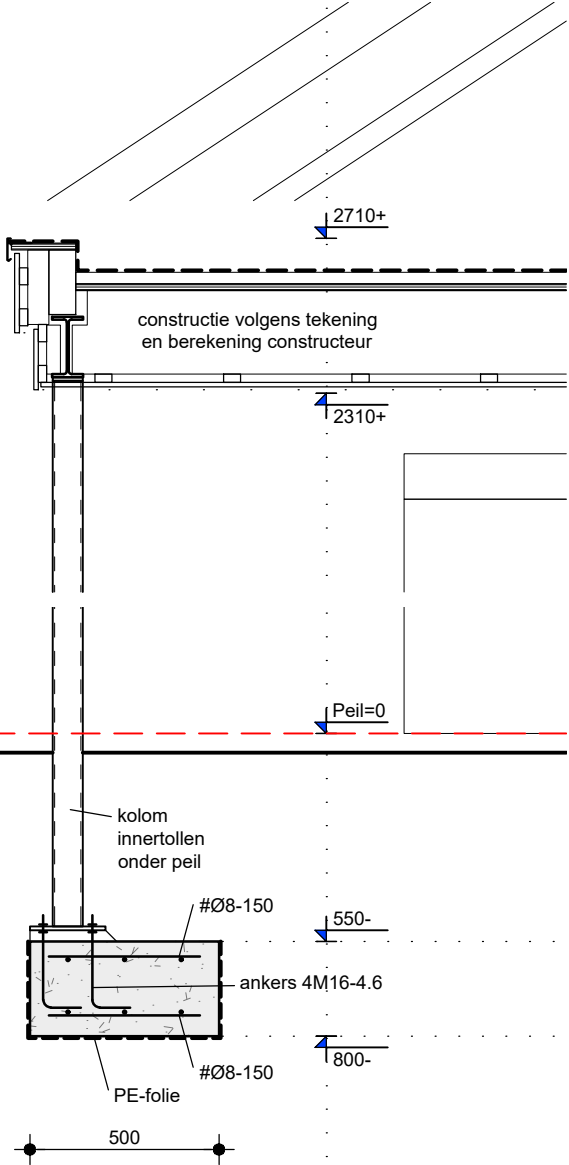

CARPORT - Details

POEREN

Poeren uitvoeren op staal.
Strookdikte 250mm.
Bouwput ontgraven tot vaste bank, spreiding 1:1.
Bestaande grondslag en eventuele grondverbetering controleren.
Aanvullen in lagen van 200 à 300mm met schoon zand.
Kruislings verdichten met trilplaat van 2 à 4 kN, met een slagkracht van 20 kN.
Gronddekking minimaal 400mm.
Storten op PE-folie, dekking op de onderwarping 50mm.
Warping volgens detail.
Onder- en bovenwarping toepassen.

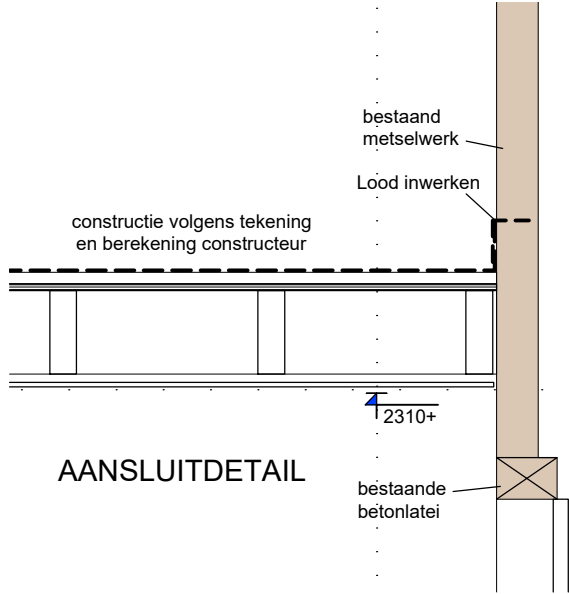

AANSLUITDETAIL

ARCHITECTEN B.V.
SPOORLAAN 3 5751 JM DEURNE



1355

Nieuwbouw carport Steenhof 8 Deurne

bouwplan

Bestektekening

nieuwe toestand carport

datum 26-10-2021

schaal 1:20 / 100 / 500

Aanvraag omgevingsvergunning

bladnummer

B01

B. 03-02-2022 - aansluitdetail toegevoegd
A. 07-12-2021 - details toegevoegd