


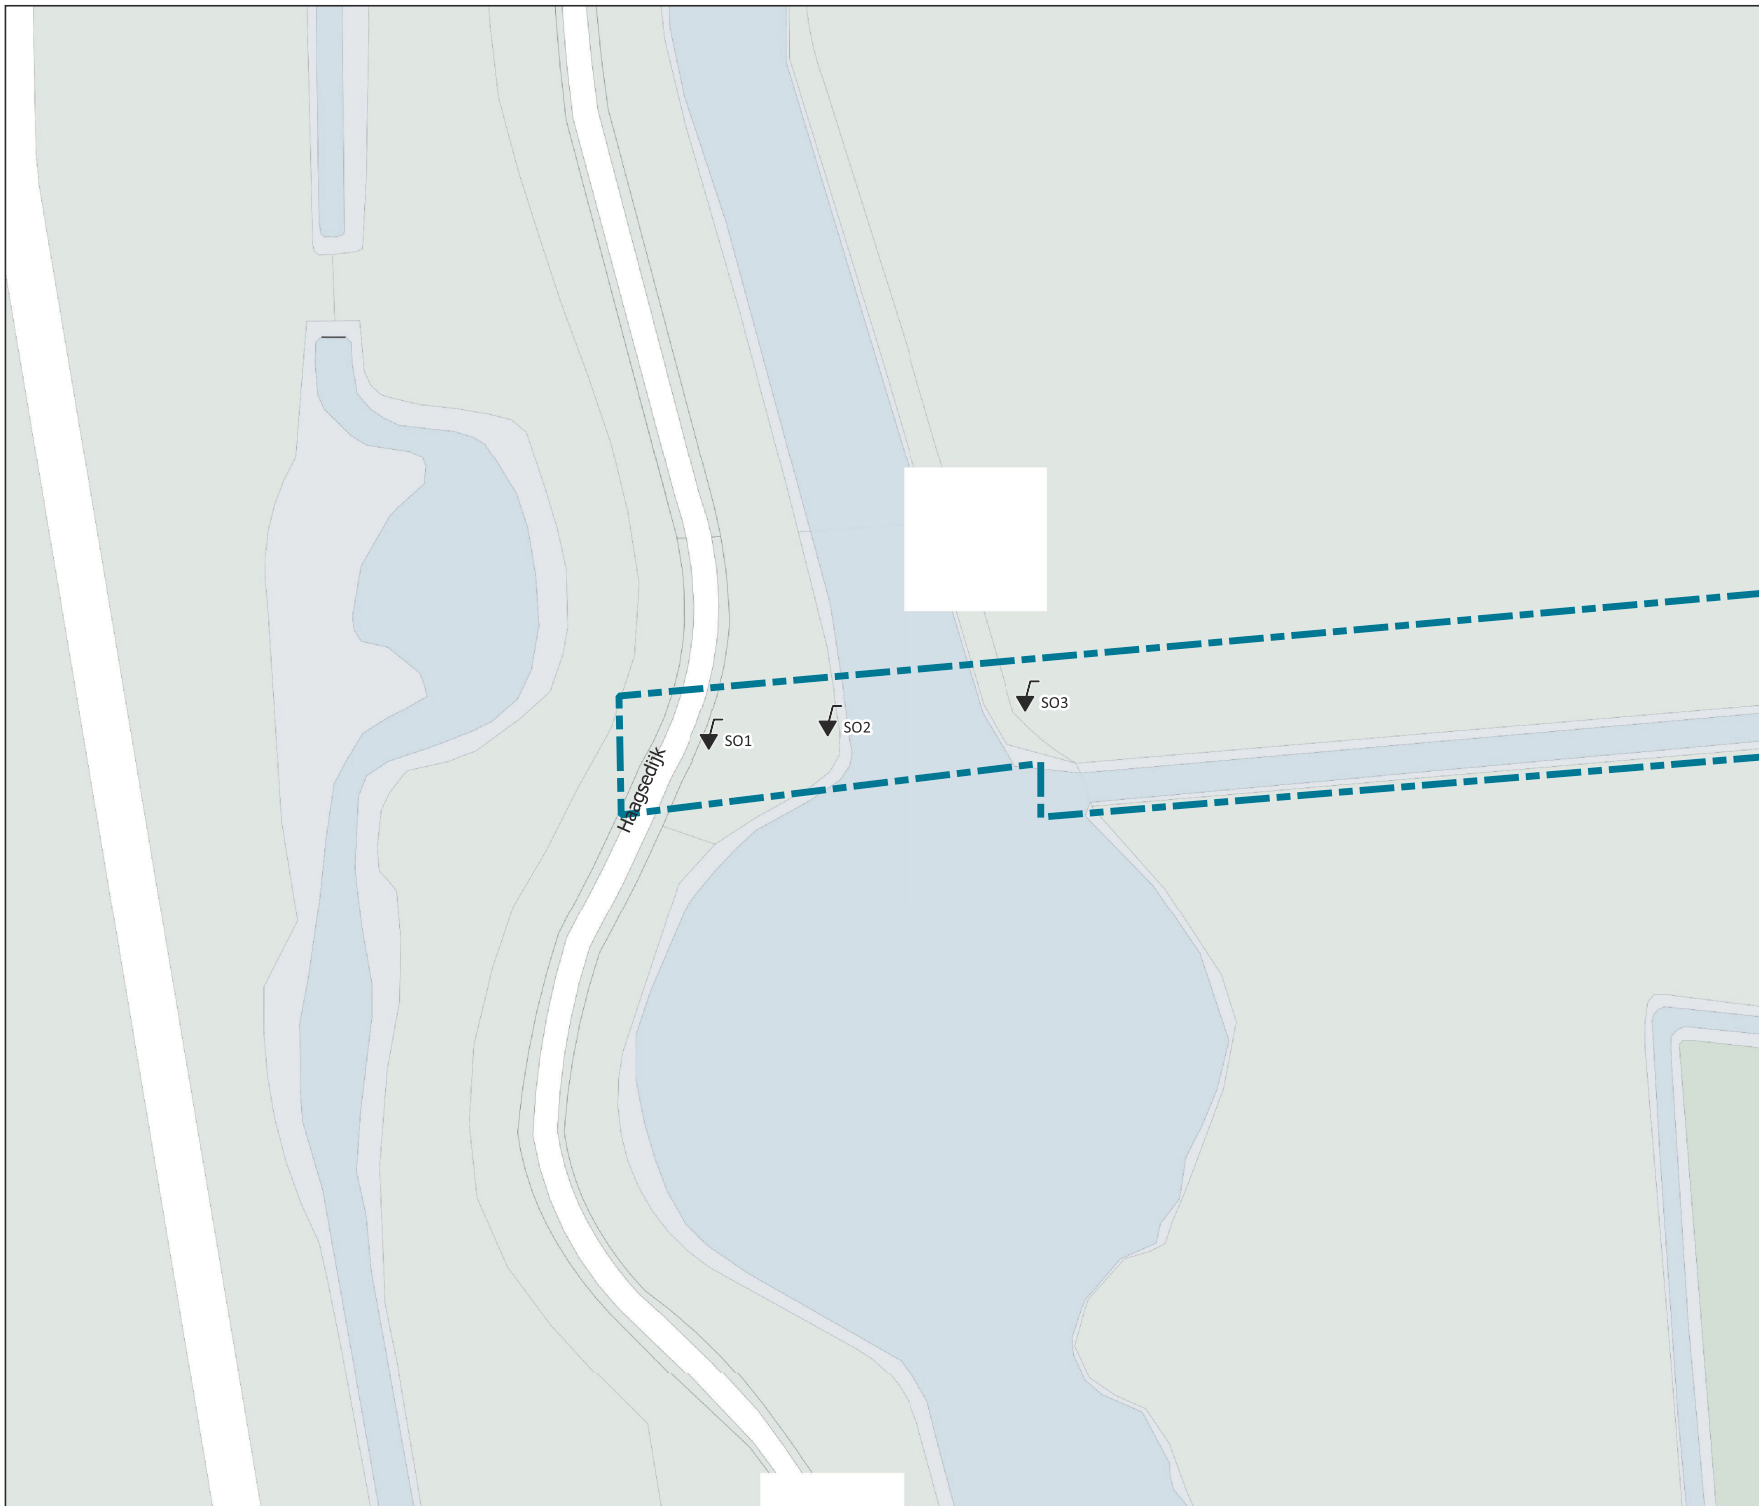


Legenda

Ondergrond

boorplan_20220037

▼ Sondering + boring 20 m-mv

Overzichtskaart: 1:15000

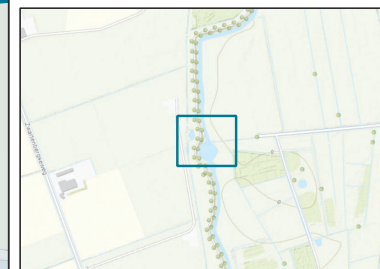

Omschrijving:
Boorplan

Project:
Hooglaarsestraat (kunstwerk) te Breda

Projectnummer:
20220037

Opdrachtgever:
Gemeente Breda

Bijlage: --
Schaal: 1:500
Formaat: A3

Datum: 8-2-2022
Tekenaar: LGIE



506753-B2

